


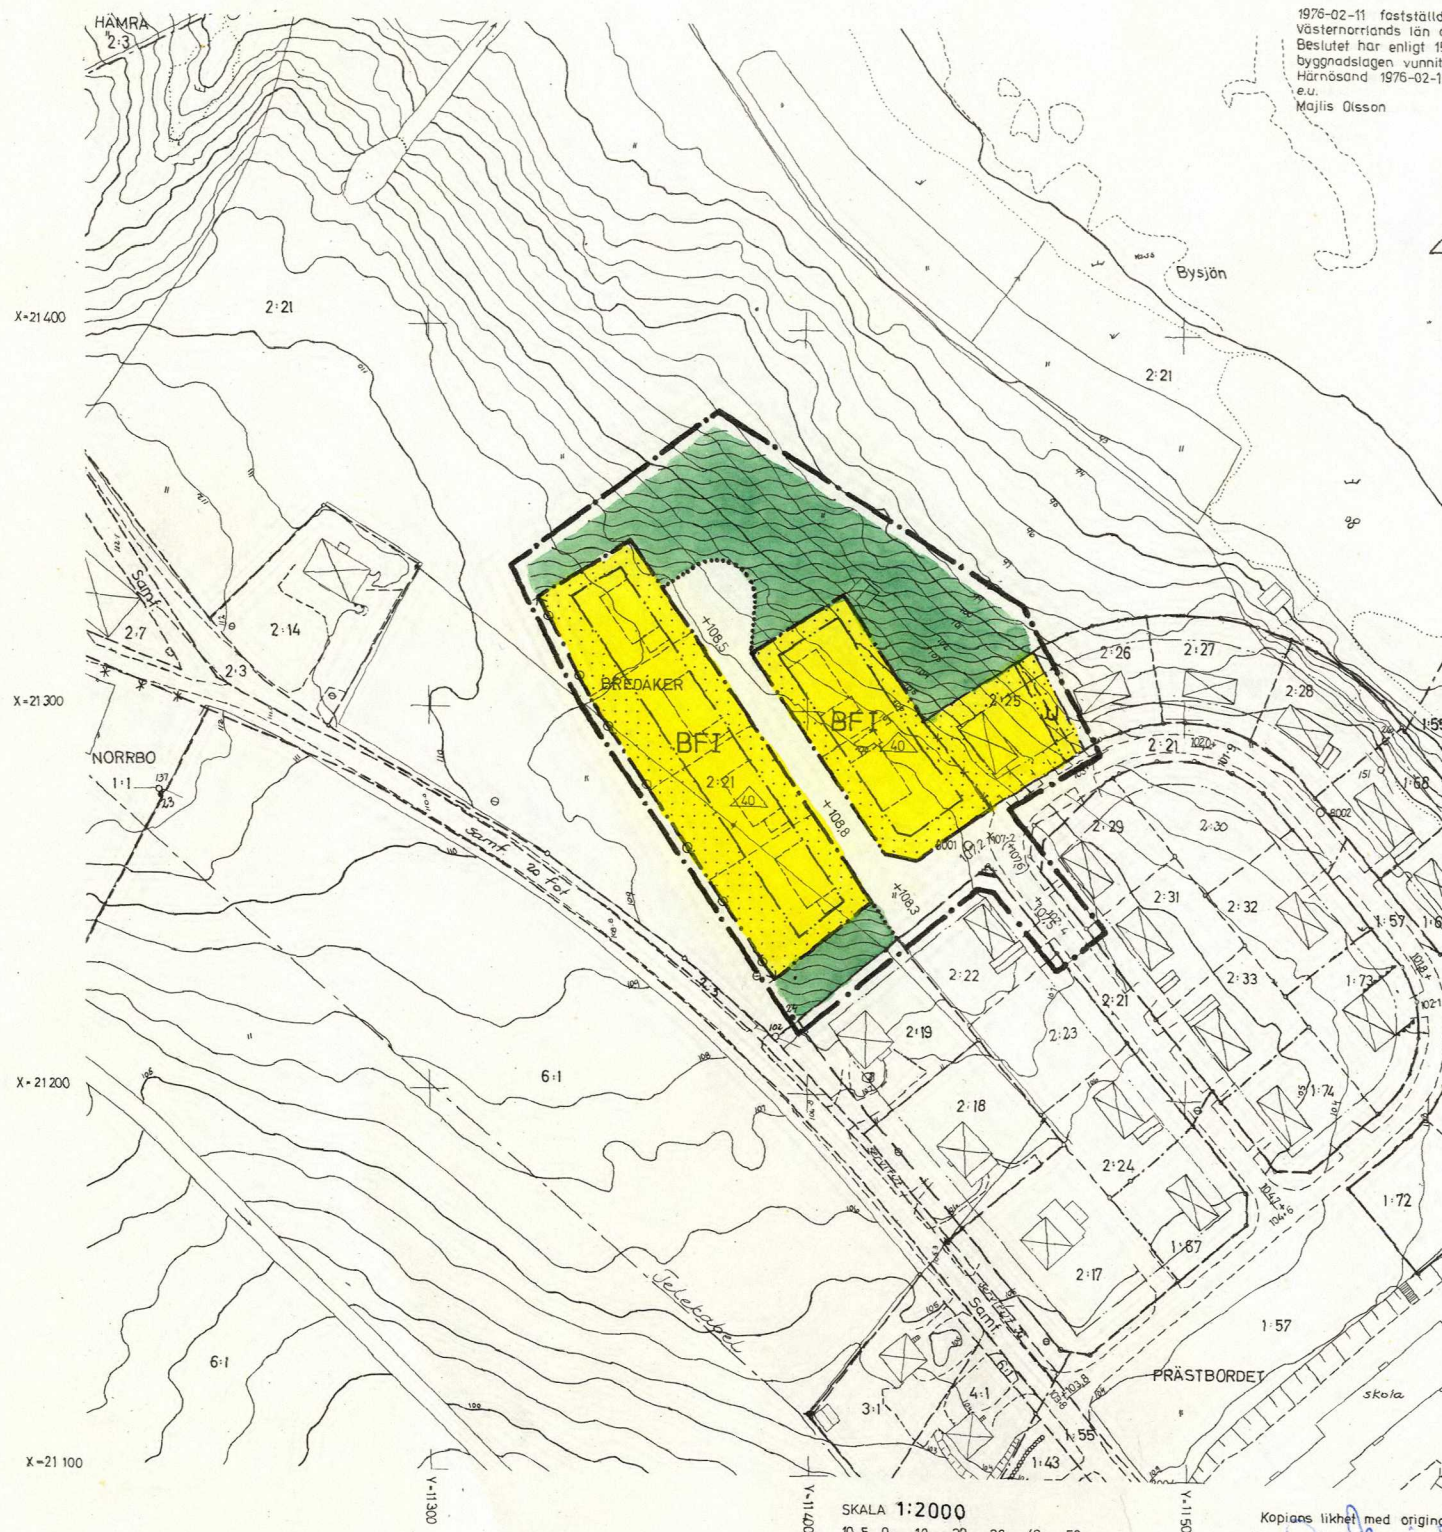

1976-02-11 fastställd länstyrelsen i Västernorrlands län denna stadplan. Beslutet har enligt 150 § tredje stycket byggnadslagen vunnit laga kraft.
Härnösand 1976-02-13
e.u.
Majlis Olsson

- BETECKNINGAR**
- GRUNDKARTA**
- FASTIGHETSGRÄNS
 - BYGRÄNS
 - GÄLLANDE KVARTERS- ELLER ANNAN OMRÅDESGRÄNS
 - GÄLLANDE BESTÄMMELSEGRÄNS
 - BYGGNAD I ALLMÄNHET
 - STAKET
 - HÖGSPÄNNINGSLEDNING
 - VÄG
 - SLÄNT
 - DIKE
 - STRANDLINJE
 - +0.0 FASTSTÄLLD HÖJD PÅ GATA ELLER VÄG
 - 0.0 AVVÄGD HÖJD
 - HÖJDKURVOR
 - POLYGONPUNKT
 - RUTNÄTSPUNKT
 - 2.25 REGISTERNUMMER FÖR FASTIGHET

- STADSPLANEKARTA**
- A. GRÄNSBETECKNINGAR**
- GRÄNSLINJE BELÄGEN 3 METER UTANFÖR PLANOMRÅDETS VERKLIGA GRÄNS
 - GÄLLANDE OMRÅDESGRÄNS AVSEDD ATT UTGÅ
 - KVARTERS- ELLER ANNAN OMRÅDESGRÄNS
 - BESTÄMMELSEGRÄNS
 - GRÄNSLINJER EJ AVSEDDA ATT FASTSTÄLLAS
 - FÖRBUD MOT UTFART
 - TVÄRSTRECK MED PIL MARKERAR FÖRBUDETS SLUT
- B. OMRÅDESBETECKNINGAR**
- ALLMÄN PLATS
- GATA
- PARK
- BYGGNADSKVARTER
- BF** OMRÅDE FÖR BOSTADSÄNDAMÅL, FRISTÅENDE HUS
- C. ÖVRIGA BETECKNINGAR**
- MARK SOM ICKE FÅR BEBYGGAS
 - ANTAL VÅNINGAR
 - U MARK TILLGÄNGLIG FÖR UNDERJORDISKA LEDNINGAR
 - (+0.0) GÄLLANDE GATUHÖJD AVSEDD ATT UTGÅ
 - +0.0 GATUHÖJD
 - TAKS LUTNINGSVINKEL I GRADER

Tillhör byggnadsnämndens i Örnsköldsviks kommun beslut den 9/10 1975 § 1527

I tjänsten:
GunMarie Berggren

Den 24/11 1975 § 446 blev detta förslag till stadplan antaget av kommunfullmäktige i Örnsköldsviks kommun, betygas.

I tjänsten:
Ingemar Bodin

GRUNDKARTA UPPRÄTTAD I OKTOBER 1973 AV STADSINGENJÖR TAGE JONES OCH MÄTNINGSINGENJÖR ARNE SANDGREN

BREDÅKER 2:21, SIDENSJÖ
SIDENSJÖ-SÖCKEN
ÖRNSKÖLDSVIKS KOMMUN

FÖRSLAG TILL STADSPLAN
STADSPLANEFÖRSLAG SKALA 1:2000

ÖRNSKÖLDSVIK 1975-08-20

NILS LINDGREN
STADSARKITEKT

NILS JOHANSSON
STADSPLANEINGENJÖR

ÖRNSKÖLDSVIK 76.02.11