

Kopia

Förslag till ändring av stadsplanen för Sundsvall beträffande del av kvarteret Alliero


Beleckningar

Grundkarta (befintliga förhållanden)

- gällande områdes och bestämmelsegränser
- fastighetsgräns
- hurudbyggnad resp. uthus
- gällande gaturöjd
- nivåkurvor
- punkt i måtnät

Stadsplanekarta

- linje dragen 3 mm utanför det område på kartan som förslaget omfattar
- gällande områdes och bestämmelsegränser
- gällande bestämmelsegräns avsedd att utgå bestämmelsegräns
- område för bostads- och handelsändamål
- mark som icke får bebyggas
- antal våningar
- byggnadshöjd

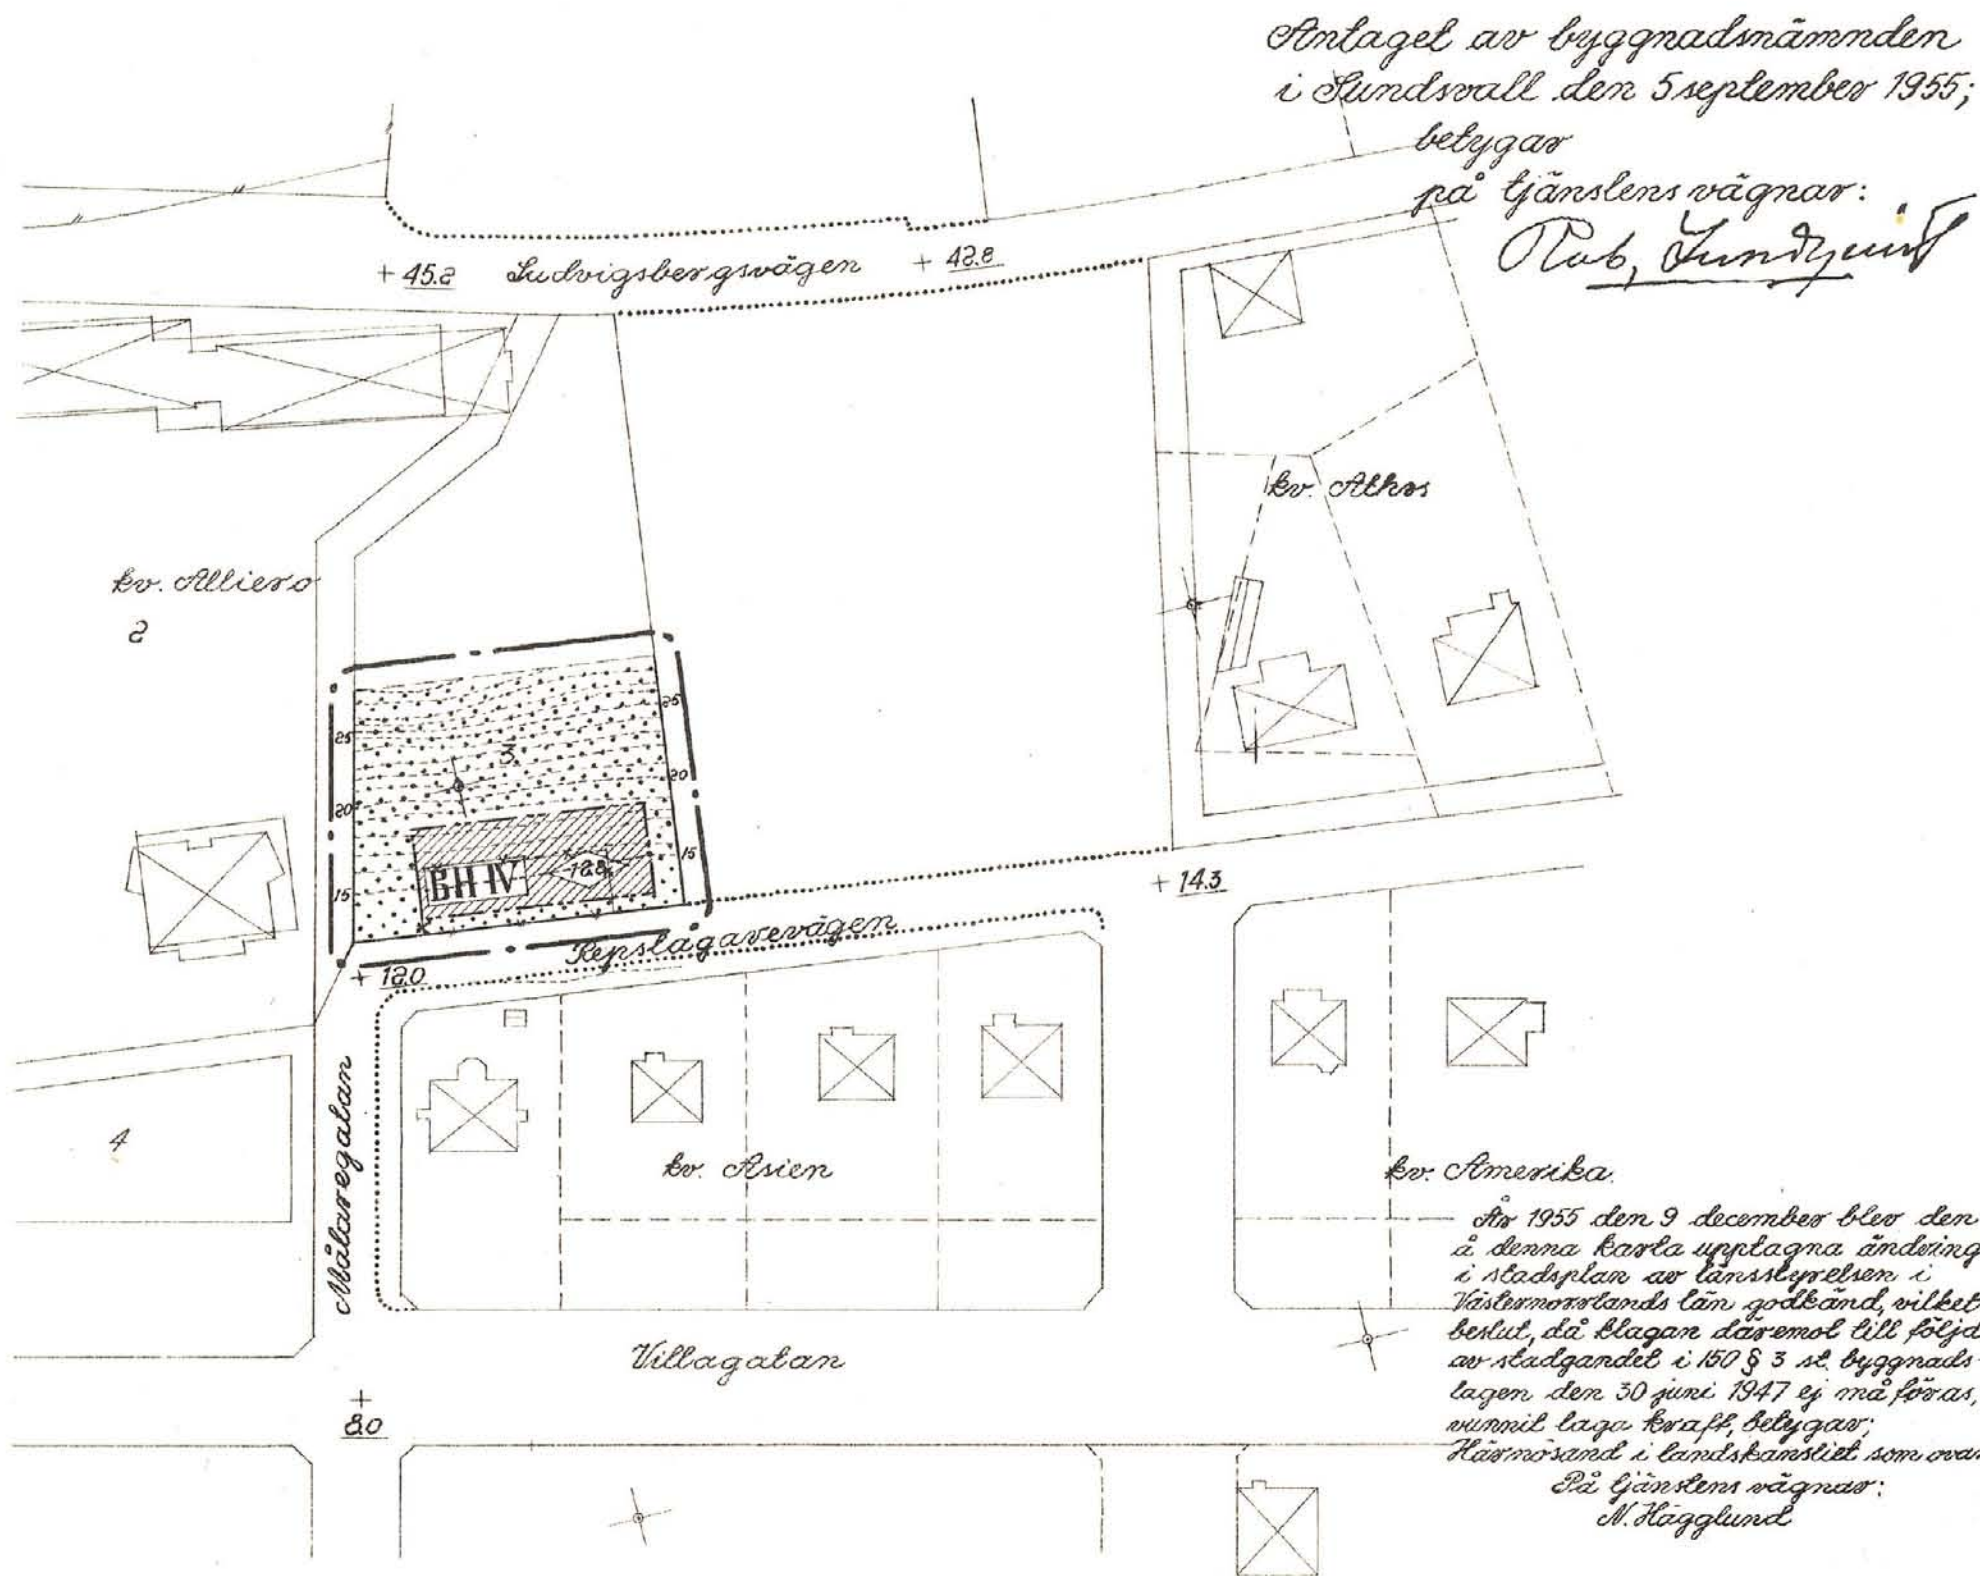

Amtaget av byggnadsnämnden i Sundsvall den 5 september 1955;

betygar på tjänstens vägnar:

Rob. Sundqvist

År 1955 den 9 december blev den i denna karta upplagda ändring i stadsplan av länsstyrelsen i Västerbottens län godkänd, vilket beslut, då klagan däremot till följd av stadgandet i 150 § 3 st. byggnadslagen den 30 juni 1947 ej må föras, vinnit laga kraft, betygar på tjänstens vägnar: N. Hagglund

Sundsvall den 3 augusti 1955

Wans Schuster

Förv.-pl.

Expeditionen

Kopian besyrkes; på tjänstens vägnar:

Wans Schuster

Ritsalen