



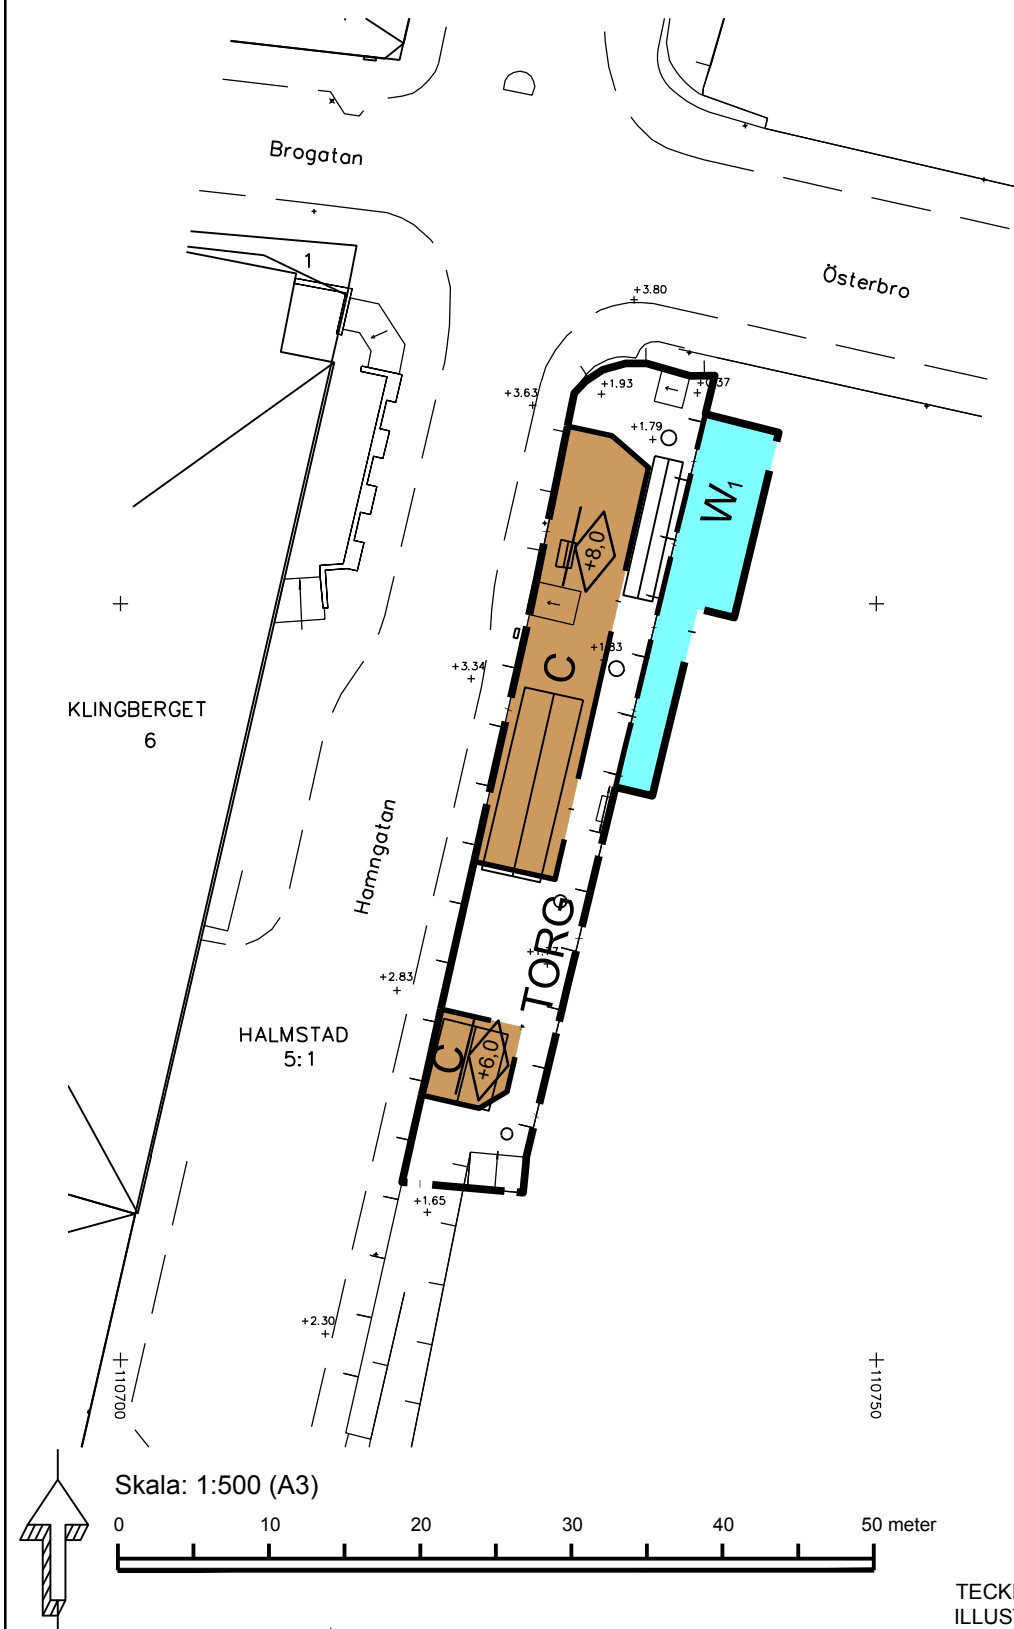


KS 2013/00359
Plan 1078 K

Illustration Sektion A-A

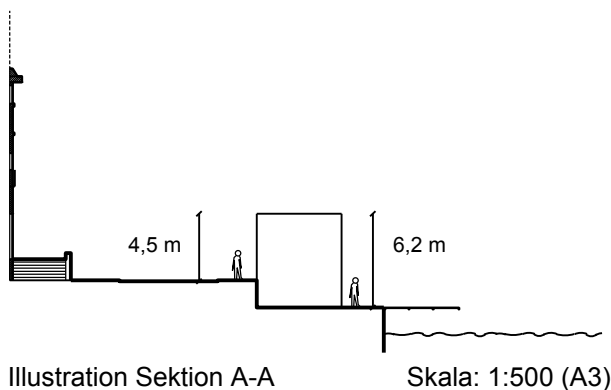

TECKENFÖRKLARING
ILLUSTRATIONSKARTA

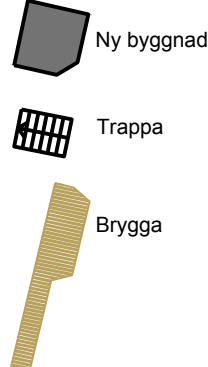

Grundkarta upprättad den 14 november 2014

Sven-Åke Kronberg
Stadsingenjör

Koordinatsystem: SWEREF99 13 30
Höjdsystem: RH2000
Måtklass: III
Beteckningssystem: Halmstads Kommun



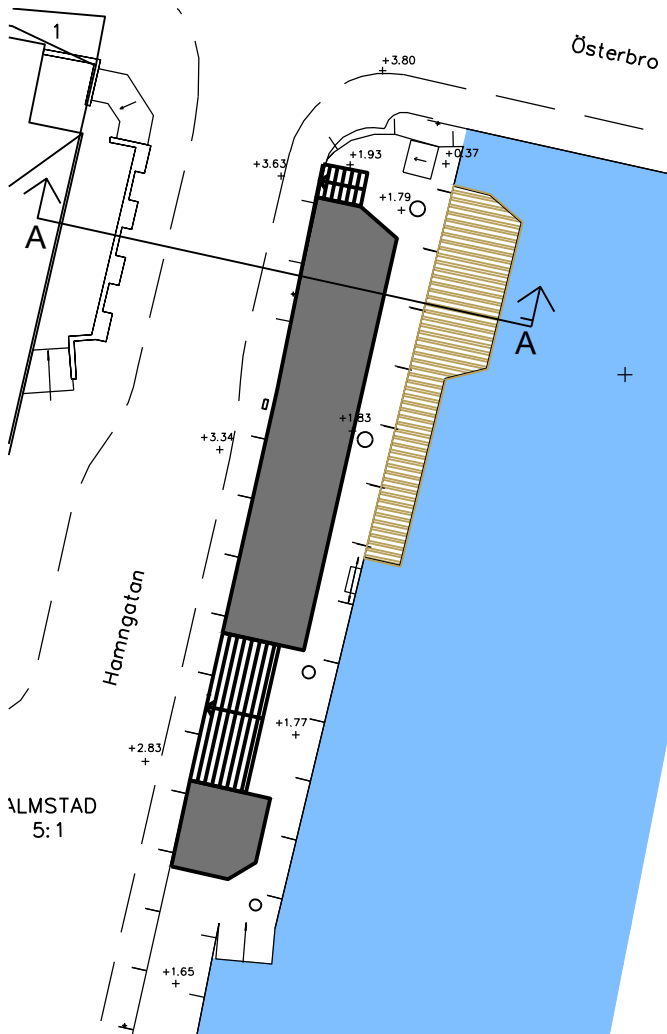


Illustration Skala: 1:500 (A3)

PLANBESTÄMMELSER

Följande gäller inom områden med nedanstående beteckningar. Endast angiven användning och utformning är tillåten. Bestämmelser utan beteckning gäller inom hela planområdet.
Samtliga höjdangivelser avser plushöjd i koordinatsystem SWEREF 99 13 30, Höjdsystem RH 2000.

GRÄNSER

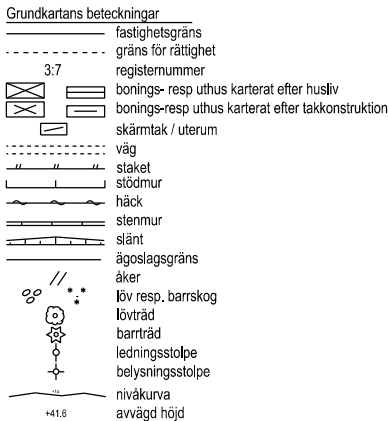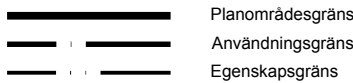

ANVÄNDNING AV MARK OCH VATTEN


Allmänna platser



Kvartersmark




Vattenområden

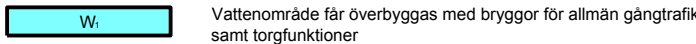

PLACERING, UTFORMNING, UTFÖRANDE

Utformning

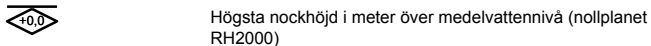

Utseende

Byggnader och torgyta ska utformas enligt intentionerna i avsnittet "Gestaltning" i planbeskrivningen sidan 14-16.

Byggnadsteknik

Byggnad ska utformas och utföras så att naturligt översvämmande vatten upp till nivån +3,5 inte skadar byggnaden

Grundläggning endast på pälar

ADMINISTRATIVA BESTÄMMELSER

Genomförandetid

Genomförandetiden är 5 år från den dag planen vinner laga kraft

Strandskydd

Strandskydd upphävs

DETALJPLAN OCH ILLUSTRATIONSKARTA FÖR DETALJPLAN FÖR DEL AV

Halmstad 5:1, Fisktorget

HALMSTAD

Upprättad av Samhällsbyggnadskontoret den 6 september 2016

Cecilia Bergström
planchef

Emil Berger
planarkitekt

Beslut om:
Antagande av KF
Vunnit laga kraft

Datum:
2016-10-25
2016-11-23

Till planen hör:
Behovsbedömning av miljöbedömning
Planbeskrivning med genomförandebeskrivning
Fastighetsförteckning
Statusbedömning av Fiskekajen i Halmstad
PM Utvärdering av kajätgärder
Rapport dykarundersökning
Samrådsredogörelse
Granskningsutlåtande
Minnesanteckningar från samrådsmöte

