


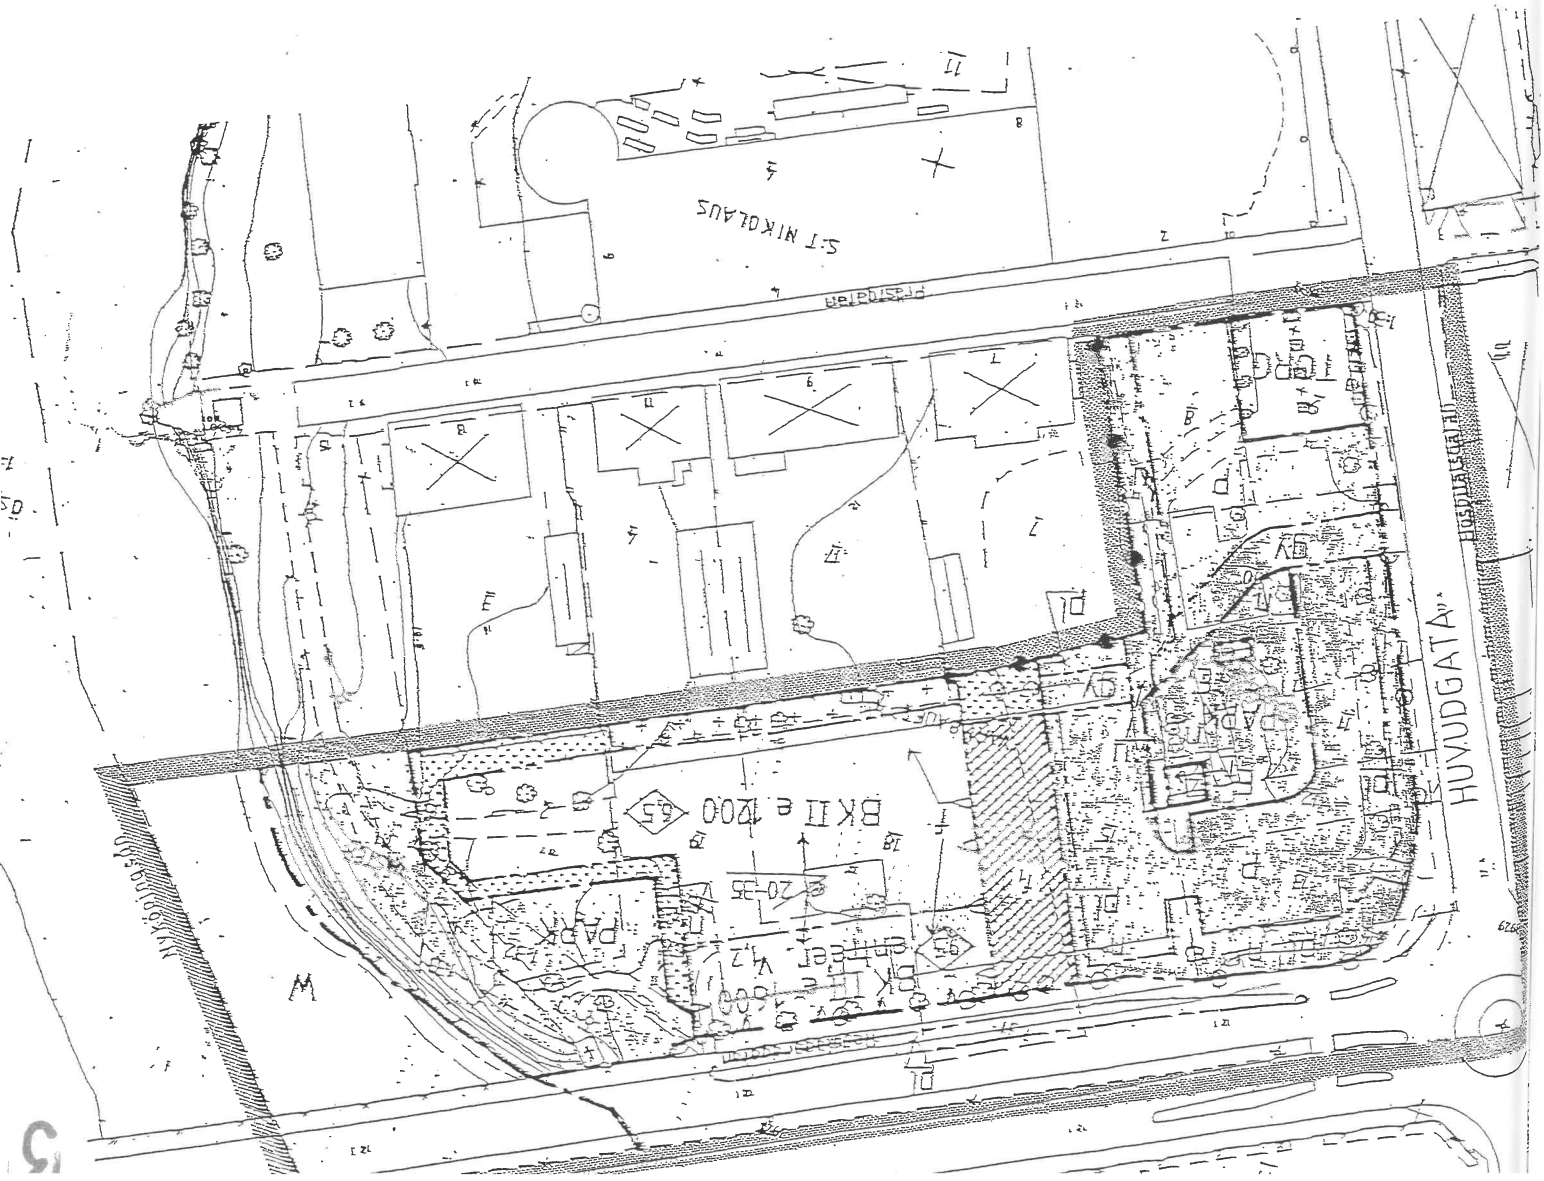


Detaljplan P96-13

KV VARMBADDET på väster
Nyköping, Nyköpings kommun

TILLÄGGSBESTÄMMELSE

BEGRÄNSNINGAR AV MÅRKENS BEBYGGANDE

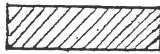

Marken får bebyggas med carport

UTFORMNING, UTSEENDE

Eventuella fasader eller motsvarande skall
utföras i trä och vara genomskiktiga t.ex av typen
panel och/eller spälje

UPPLYSNINGAR

Schaktning/Övertäckning:

- tillståndsplikt gäller i enlighet med 2 kap 12§ kulturmiljölagen
- utsättning av befintlig serviskabel skall ske före byggnation

Tilläggsbestämmeelse antagen av Bygg- och Miljönämnden:

2004-08-24 § 163

Laga kraft 2004-09-20

ANTAGANDEHANDLING

Upprättad 2004-08-11