

Genom beslut den 24 mars 1962, vilket numera vunnit laga kraft, har länsstyrelsen i Malmöhus län fastställt det å denna karta avfatta- de förslag till byggnadsplaneändring; betygar Malmö i landskansliet den 8 maj 1962.

På tjänstens vägnar:  
G. Gunnarson

Stämpel två kronor  
påf.exp.

# Förslag till ändring av byggnadsplanen för samf. mark till Bräcke 3<sup>2</sup> och 3<sup>3</sup> jämte del av Bräcke 2<sup>77</sup>

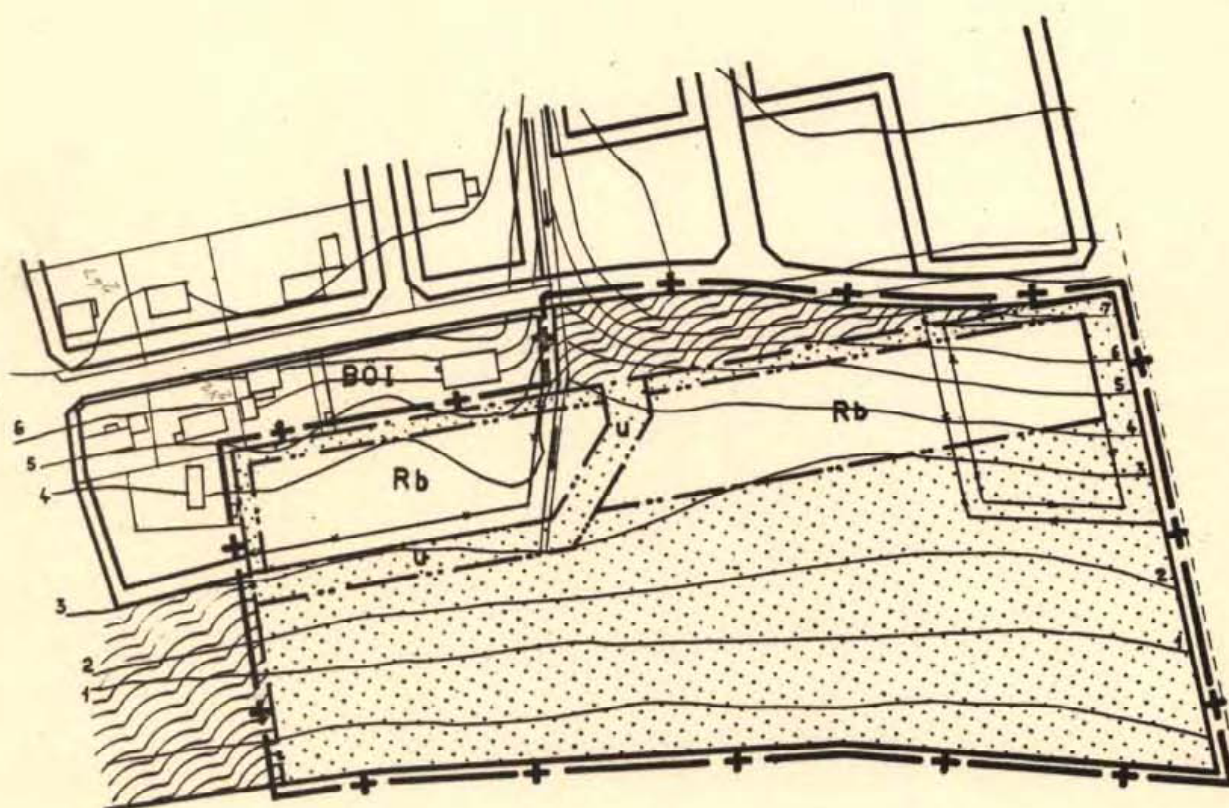
inom Nyhamnsläges byggnadsplaneområde  
i Brunnby kommun, Malmöhus län

Upprättat å Malmö länsarkitektkontor  
den 16 februari 1960.

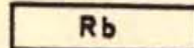
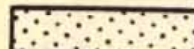
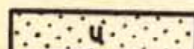
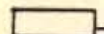
*Arne Strömberg*  
arkitekt SAR

*Nils Hallen*  
bitr. länsarkitekt

Upprättad på grundval av en av distriktslantmätare Gösta  
Jonsson under åren 1941-1942 utförd grundkarta



## BETECKNINGAR

- + — byggnadsplanegräns belägen 3 meter utanför planområdet
- gällande områdes- och bestämmelsegräns
- gällande områdes- och bestämmelsegräns avsedd att utgå
- områdesgräns
- bestämmelsegräns
- fastighetsgräns
- 1 nivåkurva
-  park
-  rekreatjonsområde för friluftsbad
-  mark som ej får bebyggas
-  mark för underjordiska ledningar och därmed sam-  
hörande ändamål
-  befintliga byggnader

Antaget av kommunalfullmäktige i Brunnby  
kommun den 15 januari 1962, betygar

*Erik A. Eriksson*  
Erik A. Eriksson  
kommunalfullmäktiges ordf.

10 0 100 200 m.  
Skala 1:2000

Kopians likhet med original betygas  
Stockholm den 24 maj 1962  
STATENS REPRODUKTIONSANSTALT  
*G. Lundberg*  
G. Lundberg

U 340:1/56