


Pl 584/81 Skövde, st. pl. Ekängen mm

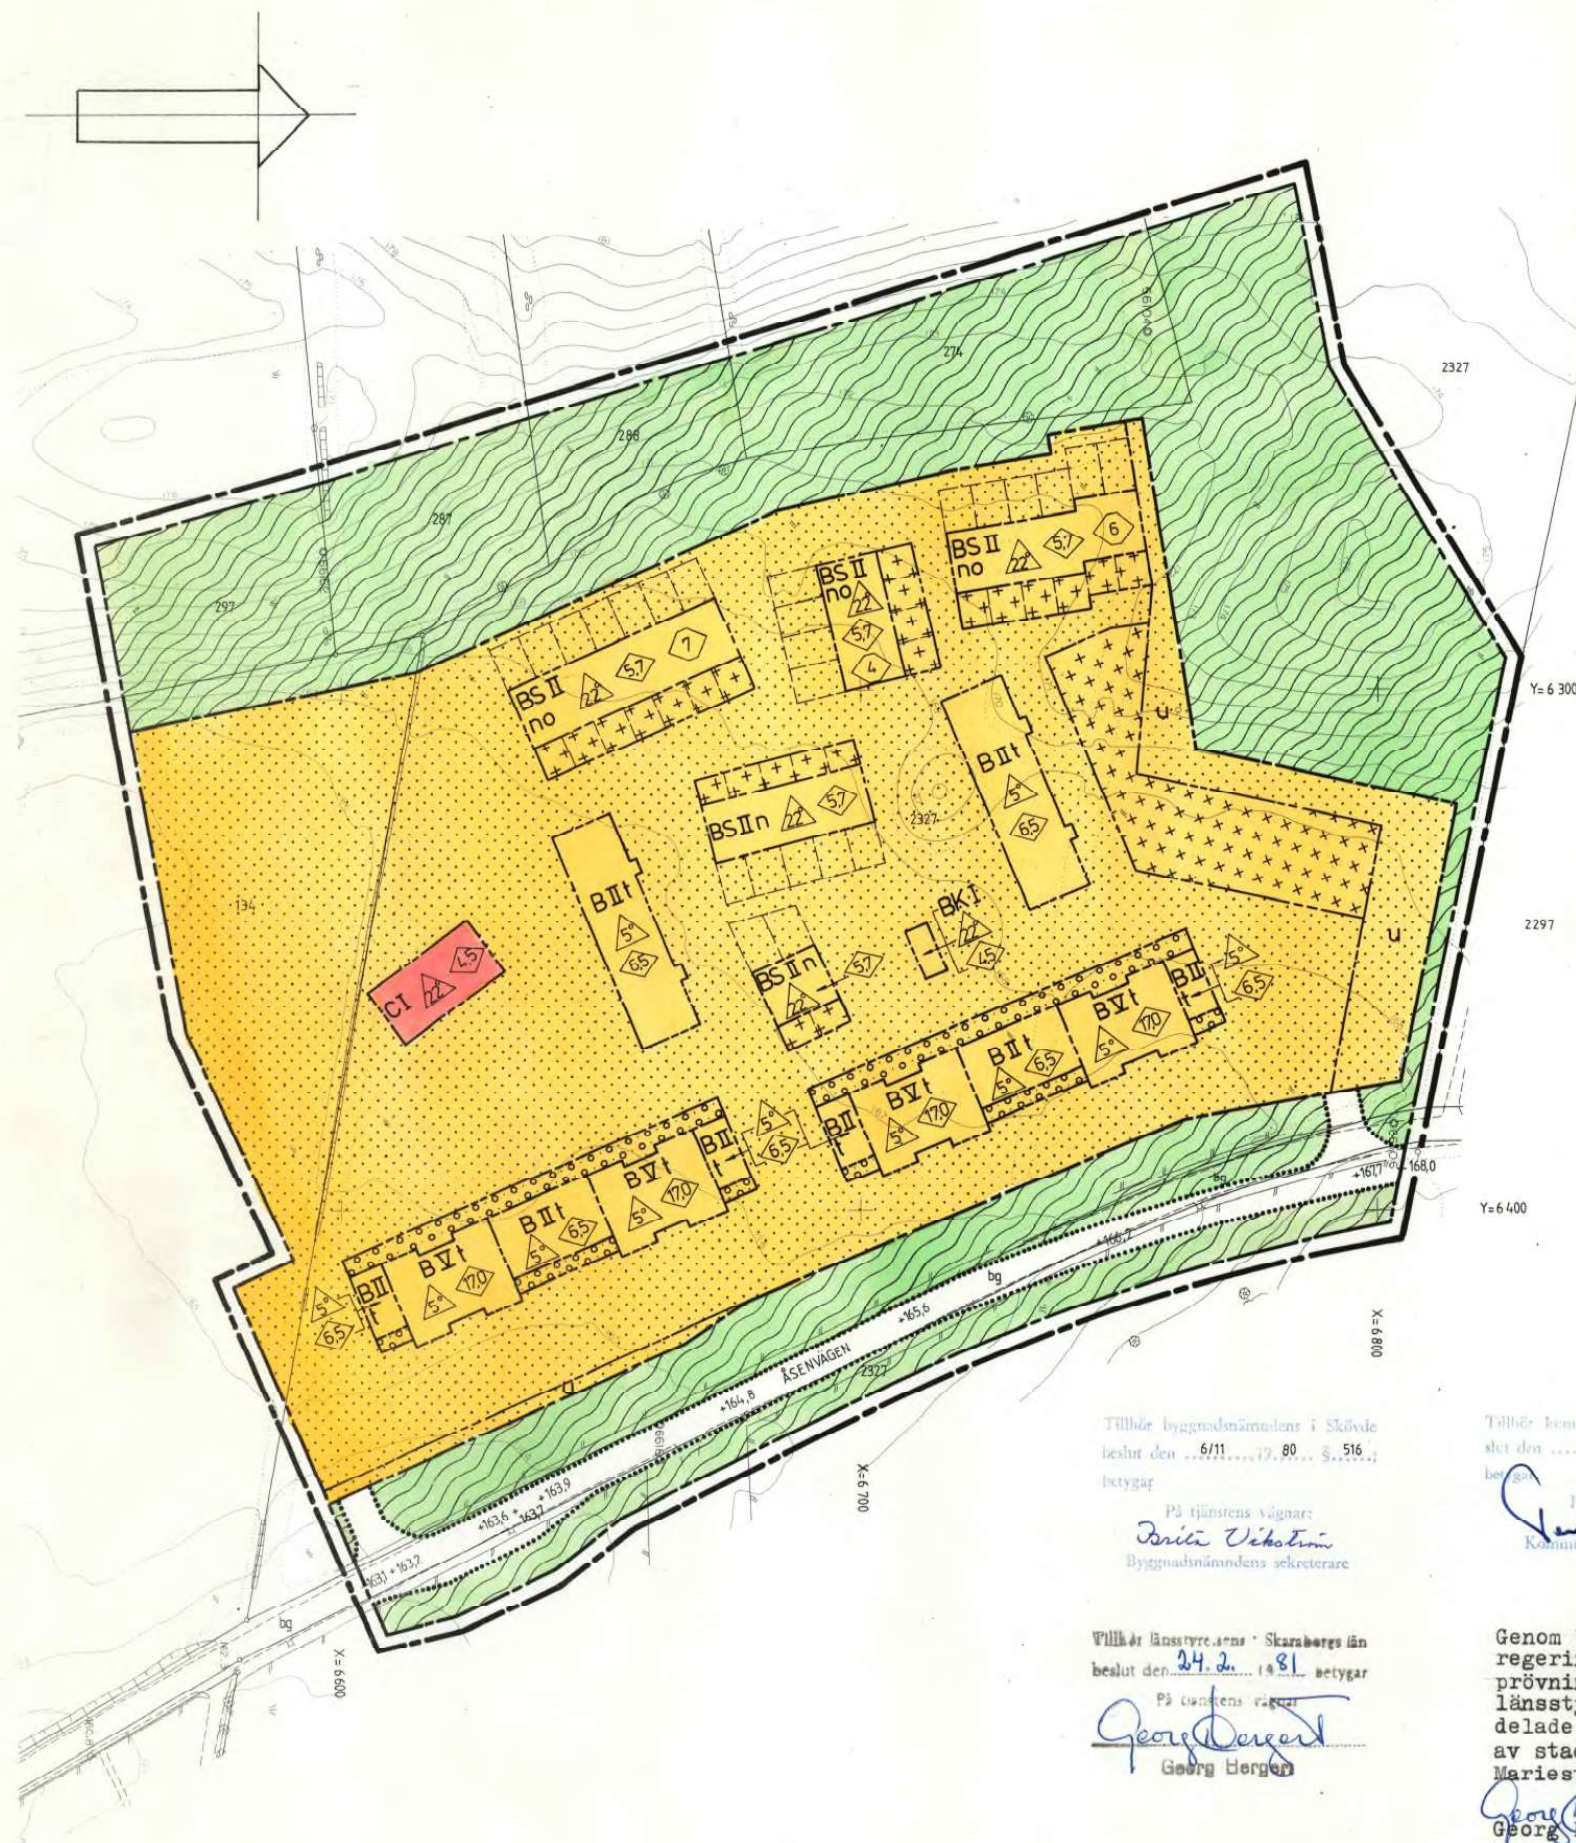

Måtklass II
Koordinatsystem: Skövdes
Höjdsystem: Rh 00
Byggnadernas begränsningslinjer: takkontur

SKALA 1:1000
10 20 30 40 50 60 70 80 90 100m

Tillhör byggnadsnämndens i Skövde
beslut den 6/11 1980 § 516
betygar
På tjänstens vägnar
Britta Vekström
Byggnadsnämndens sekreterare

Tillhör länsstyrelsen i Skaraborgs län
beslut den 24.2. 1981 betygar
På tjänstens vägnar
Georg Bergert
Georg Bergert

Tillhör kommunfullmäktiges i Skövde be-
slut den 24/11 1980 § 219
betygar
På tjänstens vägnar
Jan Olsson
Kommunfullmäktiges sekreterare

Genom beslut 1981-04-09 har
regeringen ej upptagit till
prövning anförda besvär över
länsstyrelsens 1981-02-24 med-
delade beslut om fastställande
av stadsplan betygar
Mariestad 1981-05-08
Georg Bergert
Georg Bergert

Norra delen av
kv EKÄNGEN mm
Skövde tätort, Skövde kommun, Skaraborgs län

Förslag till stadsplan

Upprättat 1980-05-29

Ellen Hagenberg Stadsbyggnadschef
Jan Olsson Planarkitekt

BETECKNINGAR GRUNDKARTA

- Fastighetsgräns
- Ägoslagsgräns
- Väg
- Slänt
- Staket
- Stenmur
- Nivåkurvor
- Fastighetsbeteckningar
- Polygon- Rutnätspunkt
- Åker, Äng, Lövska

STADSPLANEKARTA A. GRANSBETECKNINGAR

- Stadsplanegräns belägen 3m utanför fastställelseområdet
- Områdesgräns
- Bestämmelsegräns
- Områdesgräns från vilken mindre avvikelser i vissa fall får göras

B. OMRÅDESBETECKNINGAR ALLMAN PLATS

- Gata
- Park eller plantering

BYGGNADSKVARTER

- B Bostäder
- BS Bostäder sammanbyggda hus
- BK Område för bostadskollektivt ändamål
- C Samlingslokaler

C. ÖVRIGA BETECKNINGAR AVSEDDA ATT FASTSTÄLLAS

- Mark som icke får bebyggas
- Mark för uthus och dylikt
- Mark för byggnad under markplanet
- U Ledningsområde
- +165,6 Gatuhöjd
- t Terrasshus
- Antal lägenheter
- I II Antal våningar
- n Förbud mot vindsinredning
- o Källarlösa hus
- Byggnadshöjd
- 0° Taklutning maximal vinkel

D. ILLUSTRATIONER

- Illustrationslinje

Norra delen av
kv EKÄNGEN mm
Skövde tätort, Skövde kommun, Skaraborgs län

Förslag till stadsplan