

Förslag till
ändring av stadsplanen
för del av stadsdelen

STADEN
i ÖSTERSUND
(del av kv Arken)

uppgjort å stadsarkitektkontoret i Östersund
i november 1949.

STADSPLANEKARTA

Östersund den 11 november 1949.

Stadsarkitekt.

Beteckningar:


- + — Linje belägen 3 (tre) meter utanför det område, som förslaget avser.
- — — Gällande gräns för byggnadskvarter, avsedd att bibehållas.
- - - - - Gällande gräns för andra områden än byggnadskvarter, avsedd att bibehållas.
- - - - - Gräns för andra områden än byggnadskvarter.
- Allmän plats, gata.
- ▨ B Område för bostadsändamål.
- ▨ BH Område för bostads- och handelsändamål.
- ▨ D Område för samlingslokaler.
- S Sammanbyggt byggnadssätt.
- I, II, v Våningsantal; inredd vind.
- + 000.0 Gällande gatuhöjd.

- — — Tomtgräns, stadsägogräns.
- 1 1098 Tomtnummer, stadsägonummer.
- ▨ Befintlig byggnad.

- Punkt i rutnät.
- Polygonpunkt.

10 5 0 10 20 30 40 50 60 70 80 90 100 M

Skala 1:1000.

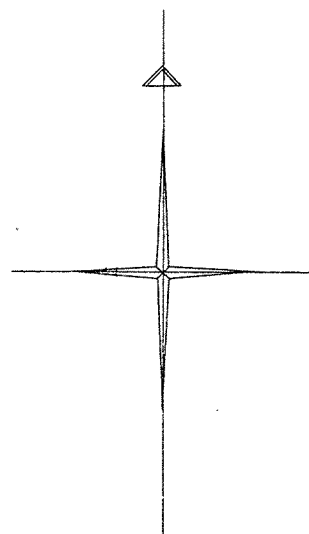


GRUNDKARTA
upprättad i november 1949.

Stadsingenjör, mättningsman.



Stämpel 2 kr.

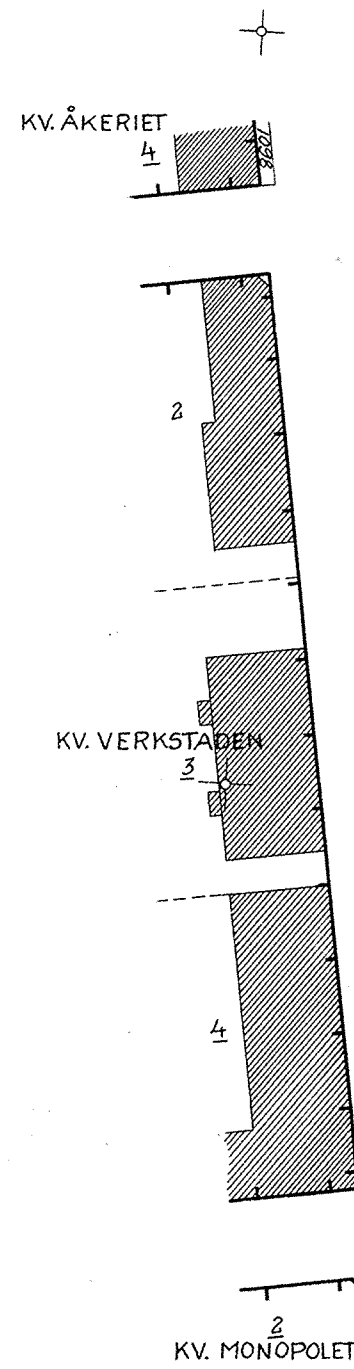

I förordet till stadsplanen i Östersund
beslut den 20 dec 49 889 betygar

N. Rosenius
Stadsfullmäktiges sekreterare

Ifrågavarande stadsplaneändring har fastställts
genom länsstyrelsens i Jämtlands län resolution den-
na dag. Enär jämlikt stadgandet i 150 § tredje stycket
byggnadslagen den 30 juni 1947 klagan ej må föras mot
resolutionen, har denna vunnit laga kraft; betygar
Östersund i landskansliet den 31 januari 1950.

På tjänstens vägnar:

N. Rosenius
N. Rosenius

STADSINGENJÖRSKONTORET
ÖSTERSUND
ARKIVAKT NR 2387
Förv. plats:

73