

FÖRSLAG TILL ÄNDRING OCH UTVIDGNING AV BYGGNADSPLANEN FÖR DEL AV
ASMUNDTORPS SAMHÄLLE
 (Nisseboområdet m.m.)
 I RÖNNEBERGA KOMMUN, MALMÖHUS LÄN

HÄLSINGBORG DEN 22 AUGUSTI 1963

S. LINDERS
 DISTRIKTSLÄNTHÄTARE

BETECKNINGAR:

GRUNDKARTAN

- fasthetsgräns
- stenmur
- staket
- häck
- skänt
- järnväg
- väg
- vegetationsgräns
- kraftledning
- vattenbrunn
- befintliga byggnader
- nivåkurvor

PLANEN
gränsbeteckningar

- gräns för planförslaget
- områdegräns
- bestämmelsegräns
- områdes- och bestämmelsegräns avsedd att utgå
- gränslinje ej avsedd att fastställas
- illustration av byggnadsgruppering
- tömlplatsgräns

övriga beteckningar

- väg, allmän platsmark
- område för allmänt ändamål
- B
- Bh
- Es
- J


övriga beteckningar, forts.

- mark som inte får byggas
- mark tillgänglig för allmän gång- och cykeltrafik under järnvägens plan
- z
- Ö, F
- I, IV, k
- byggnadsstätt
- antal våningar
- byggnads höjd i meter

Tillhör kommunfullmäktiges i Rönneberga kommun protokoll den 26/10 1963 § 88; betygur Asmundtorp den 31/10 1963
 Alfred Håkansson
 Ordförande

Genom beslut den 9 april 1964, vilket på grund av stadgandet i 150 § tredje stycket byggnadslagen vunnit laga kraft har länsstyrelsen i Malmöhus län fastställt det å denna karta avfattade förslag till ändring och utvidgning av byggnadsplan; betygur. Malmö i landskansliet den ovan.

På tjänstens vägnar:
 G Gunnarson
 Stämpel två kronor
 påf. exp

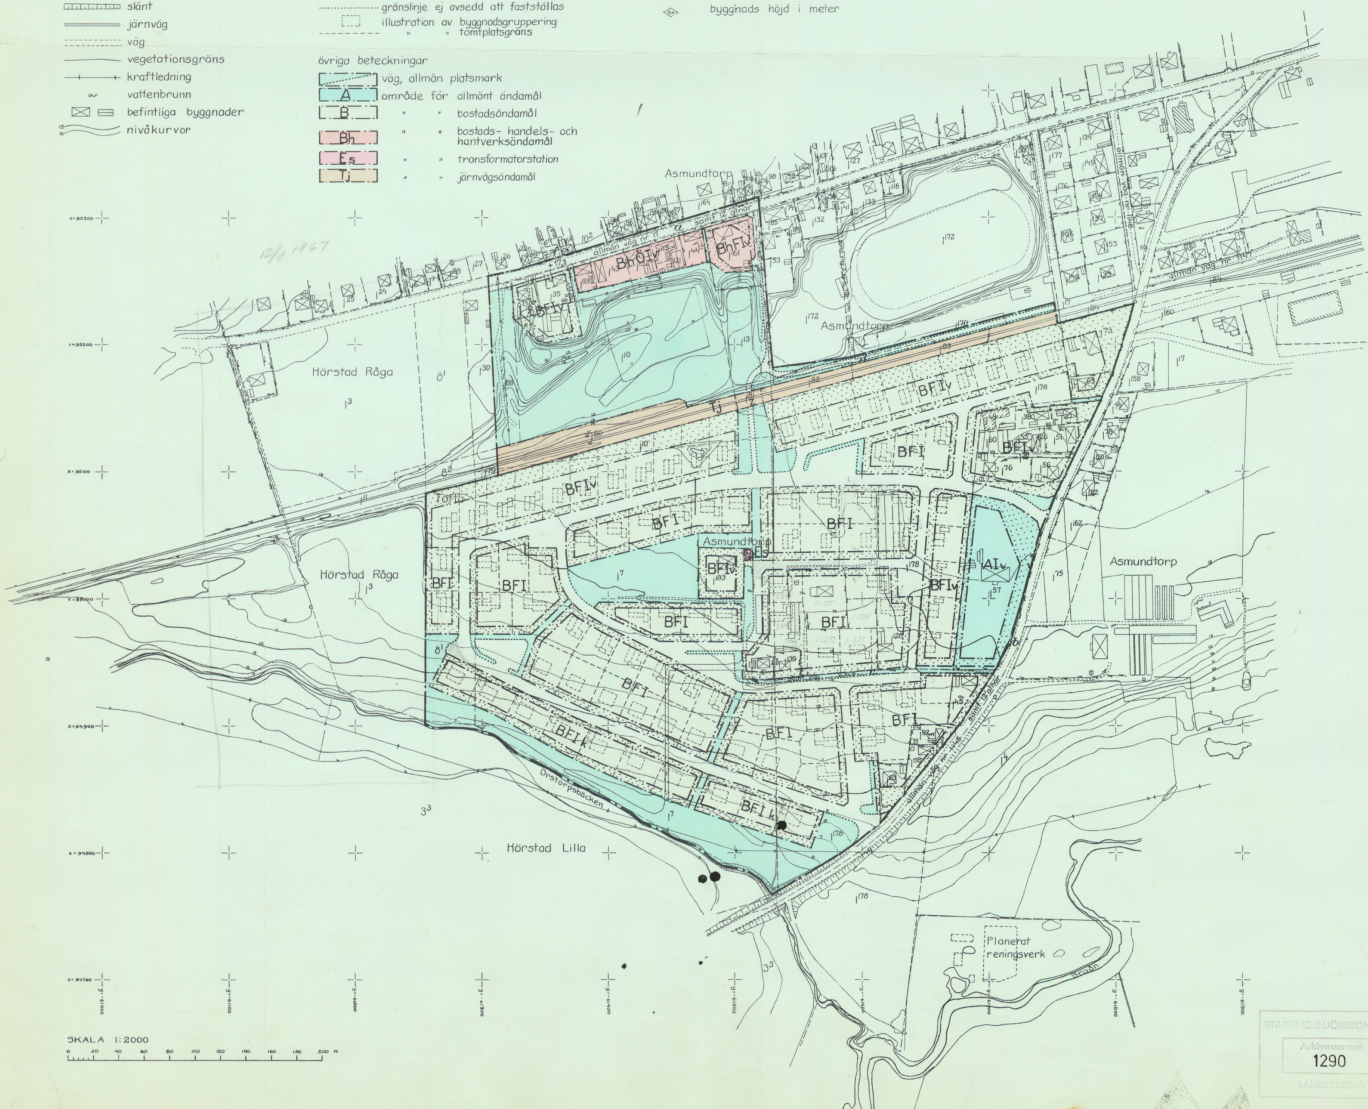

SKALA 1:2000