


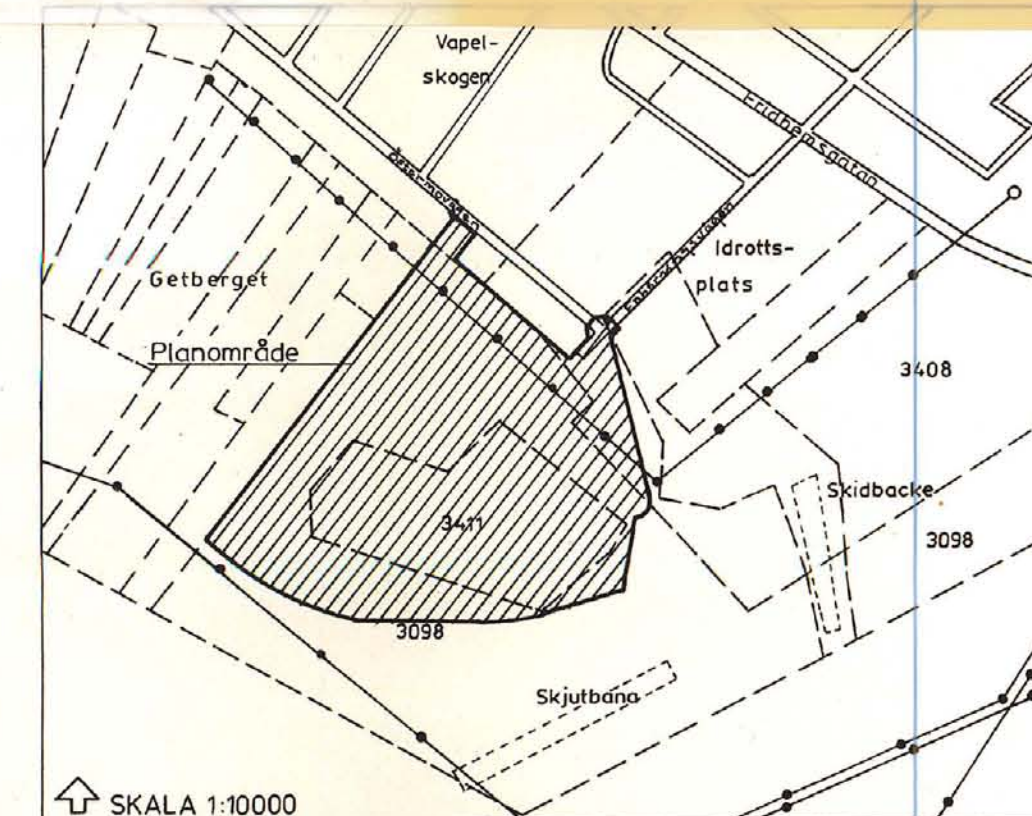

SKALA 1:10000

BETECKNINGAR

- Grundkartan
- Fastighetsgräns
 - Agensgräns
 - Väg
 - Dike eller mindre vattendrag
 - Elledning
 - Nivåkurvor
 - Barrskog
 - Stadsågonummer
 - Rullningspunkt
 - Polygonpunkt

Stadsplanekarten

Gränsbeteckningar

- Stadsplanegräns belägen tre meter utanför planområdet
- Områdesgräns
- Bestämelsegräns
- Områdesgräns från vilken mindre avvikelser i vissa fall får göras

Områdesbeteckningar

- Allmän plats
- Gata
- Park eller plantering

Specialområden

- Begravningsplats

Övriga beteckningar avsedda att fastställas

- +0.0 Gällande gatuhöjd
- +0.0 Gatuhöjd

Illustrationslinjer och hänvisningar

- Illustrationslinjer

Grundkartan är upprättad på stadsingenjörskontoret år 1965 genom fotogrammetrisk mätning. Mätklass II Höjdsystem: lokalt Sundsvall. Koordinatsystem: lokalt system Sundsvall 0 g. inom kommunalt fastighetsregisterområde Sundsvall 1981-12-20.

Ingemar Rosblad
stadsingenjör

Stg 3411 m fl

SKÖNSMON, SUNDSVALLS KOMMUN

FÖRSLAG TILL STADSPLAN (Begravningsplats)

UPPRÄTTAT PÅ STADSBYGGNADSKONTORET 1982-11-29

Kjell Hansson
planchef

Paul Sjölander
planarkitekt

Reviderad 1983-02-15

Paul Sjölander
planarkitekt

SKALA 1:1000
10 5 0 10 20 30 40 50 60 70 80 90 100m

Förv.-pl.

Antages

Förslaget antaget av kommunfullmäktige i Sundsvall 1983-05-16 nr 213 betygat i tjänsten.

Sten Zackari
sekreterare

Fastställes

1983-07-11 fastställd länsstyrelsen i Västerbottens län denna stadsplan. Beslutet har enligt 150 § tredje stycket byggnadslagen vunnit laga kraft.
Härnäsund 1983-07-13
Ann-Britt Eriksson
2281-P83/0711-1

Bestyrkes

Paul Sjölander
planarkitekt