


# FÖRSLAG TILL ÄNDRING AV STADSPLANEN FÖR KVARTEREN CASTOR, FJÄRDEN OCH ALEN SAMT DEL AV KVARTERET BÄLTARTORP I NORRTÄLJE STAD

Arkiv nr B32

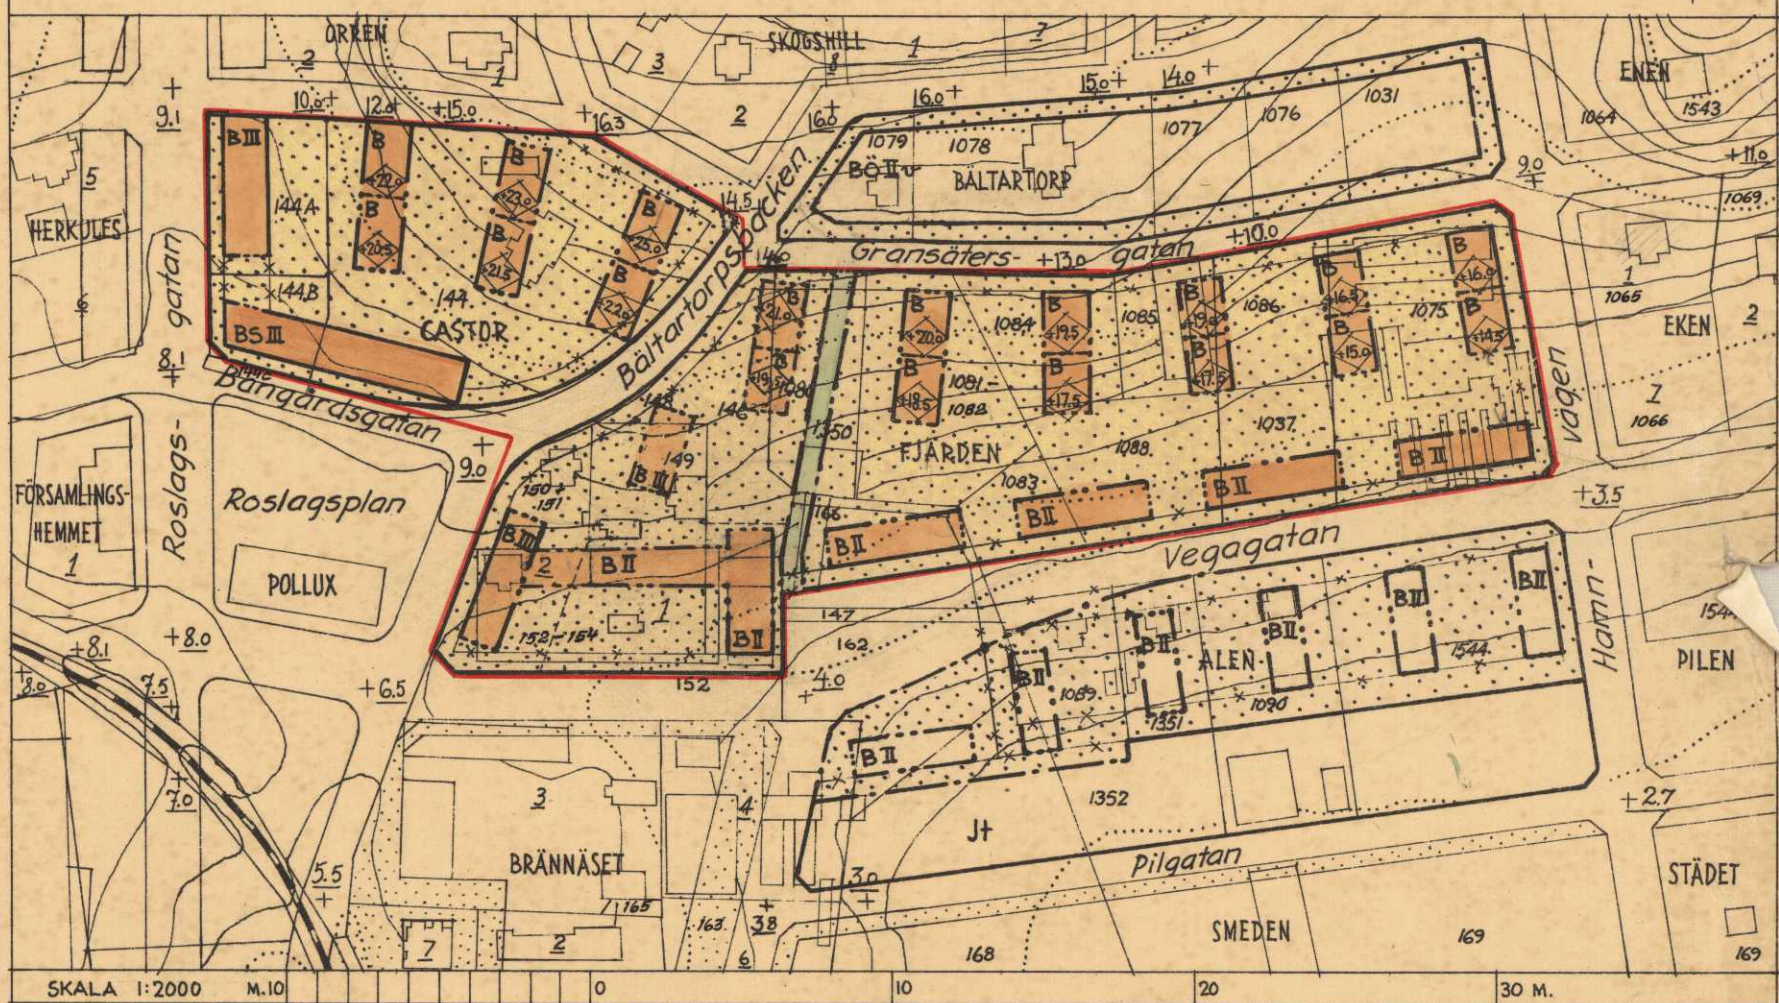

## BETECKNINGAR

|  |                                                 |
|--|-------------------------------------------------|
|  | STADSPLANEGRÄNS                                 |
|  | GÄLLANDE STADSPLANELINJE                        |
|  | » » AVSEDD ATT UTGÅ                             |
|  | OMRÅDESGRÄNS                                    |
|  | BESTÄMMELSEGRÄNS                                |
|  | GRÄNS FÖR PLANTERING; EJ AVSEDD ATT FASTSTÄLLAS |
|  | MARK FÖR BOSTADSÄNDAMÅL                         |
|  | » SOM EJ FÅR BEBYGGAS                           |
|  | GATUMARK                                        |
|  | PLANTERING                                      |
|  | STÖRSTA BYGGNADSHÖJD ÖVER STADENS NOLLPLAN      |
|  | ANTAL VÅNINGAR                                  |
|  | GÄLLANDE GATUHÖJD                               |

Tillhör Kungl. Maj:ts beslut  
den 13 februari 1948  
Stockholm i Kommunikationsdepartementet.

Ex officio:

*Nils Lusen*

År 1947 den 10/7 blev detta  
förslag antaget av stadsfullmäk-  
tige i Norrtälje, betygat

Ordförande

Norrtälje den 1 april 1947  
Stig Dranger arkitekt SAR

Ändrat den 16/5 1947

*Stig Dranger* B32