



X 80500

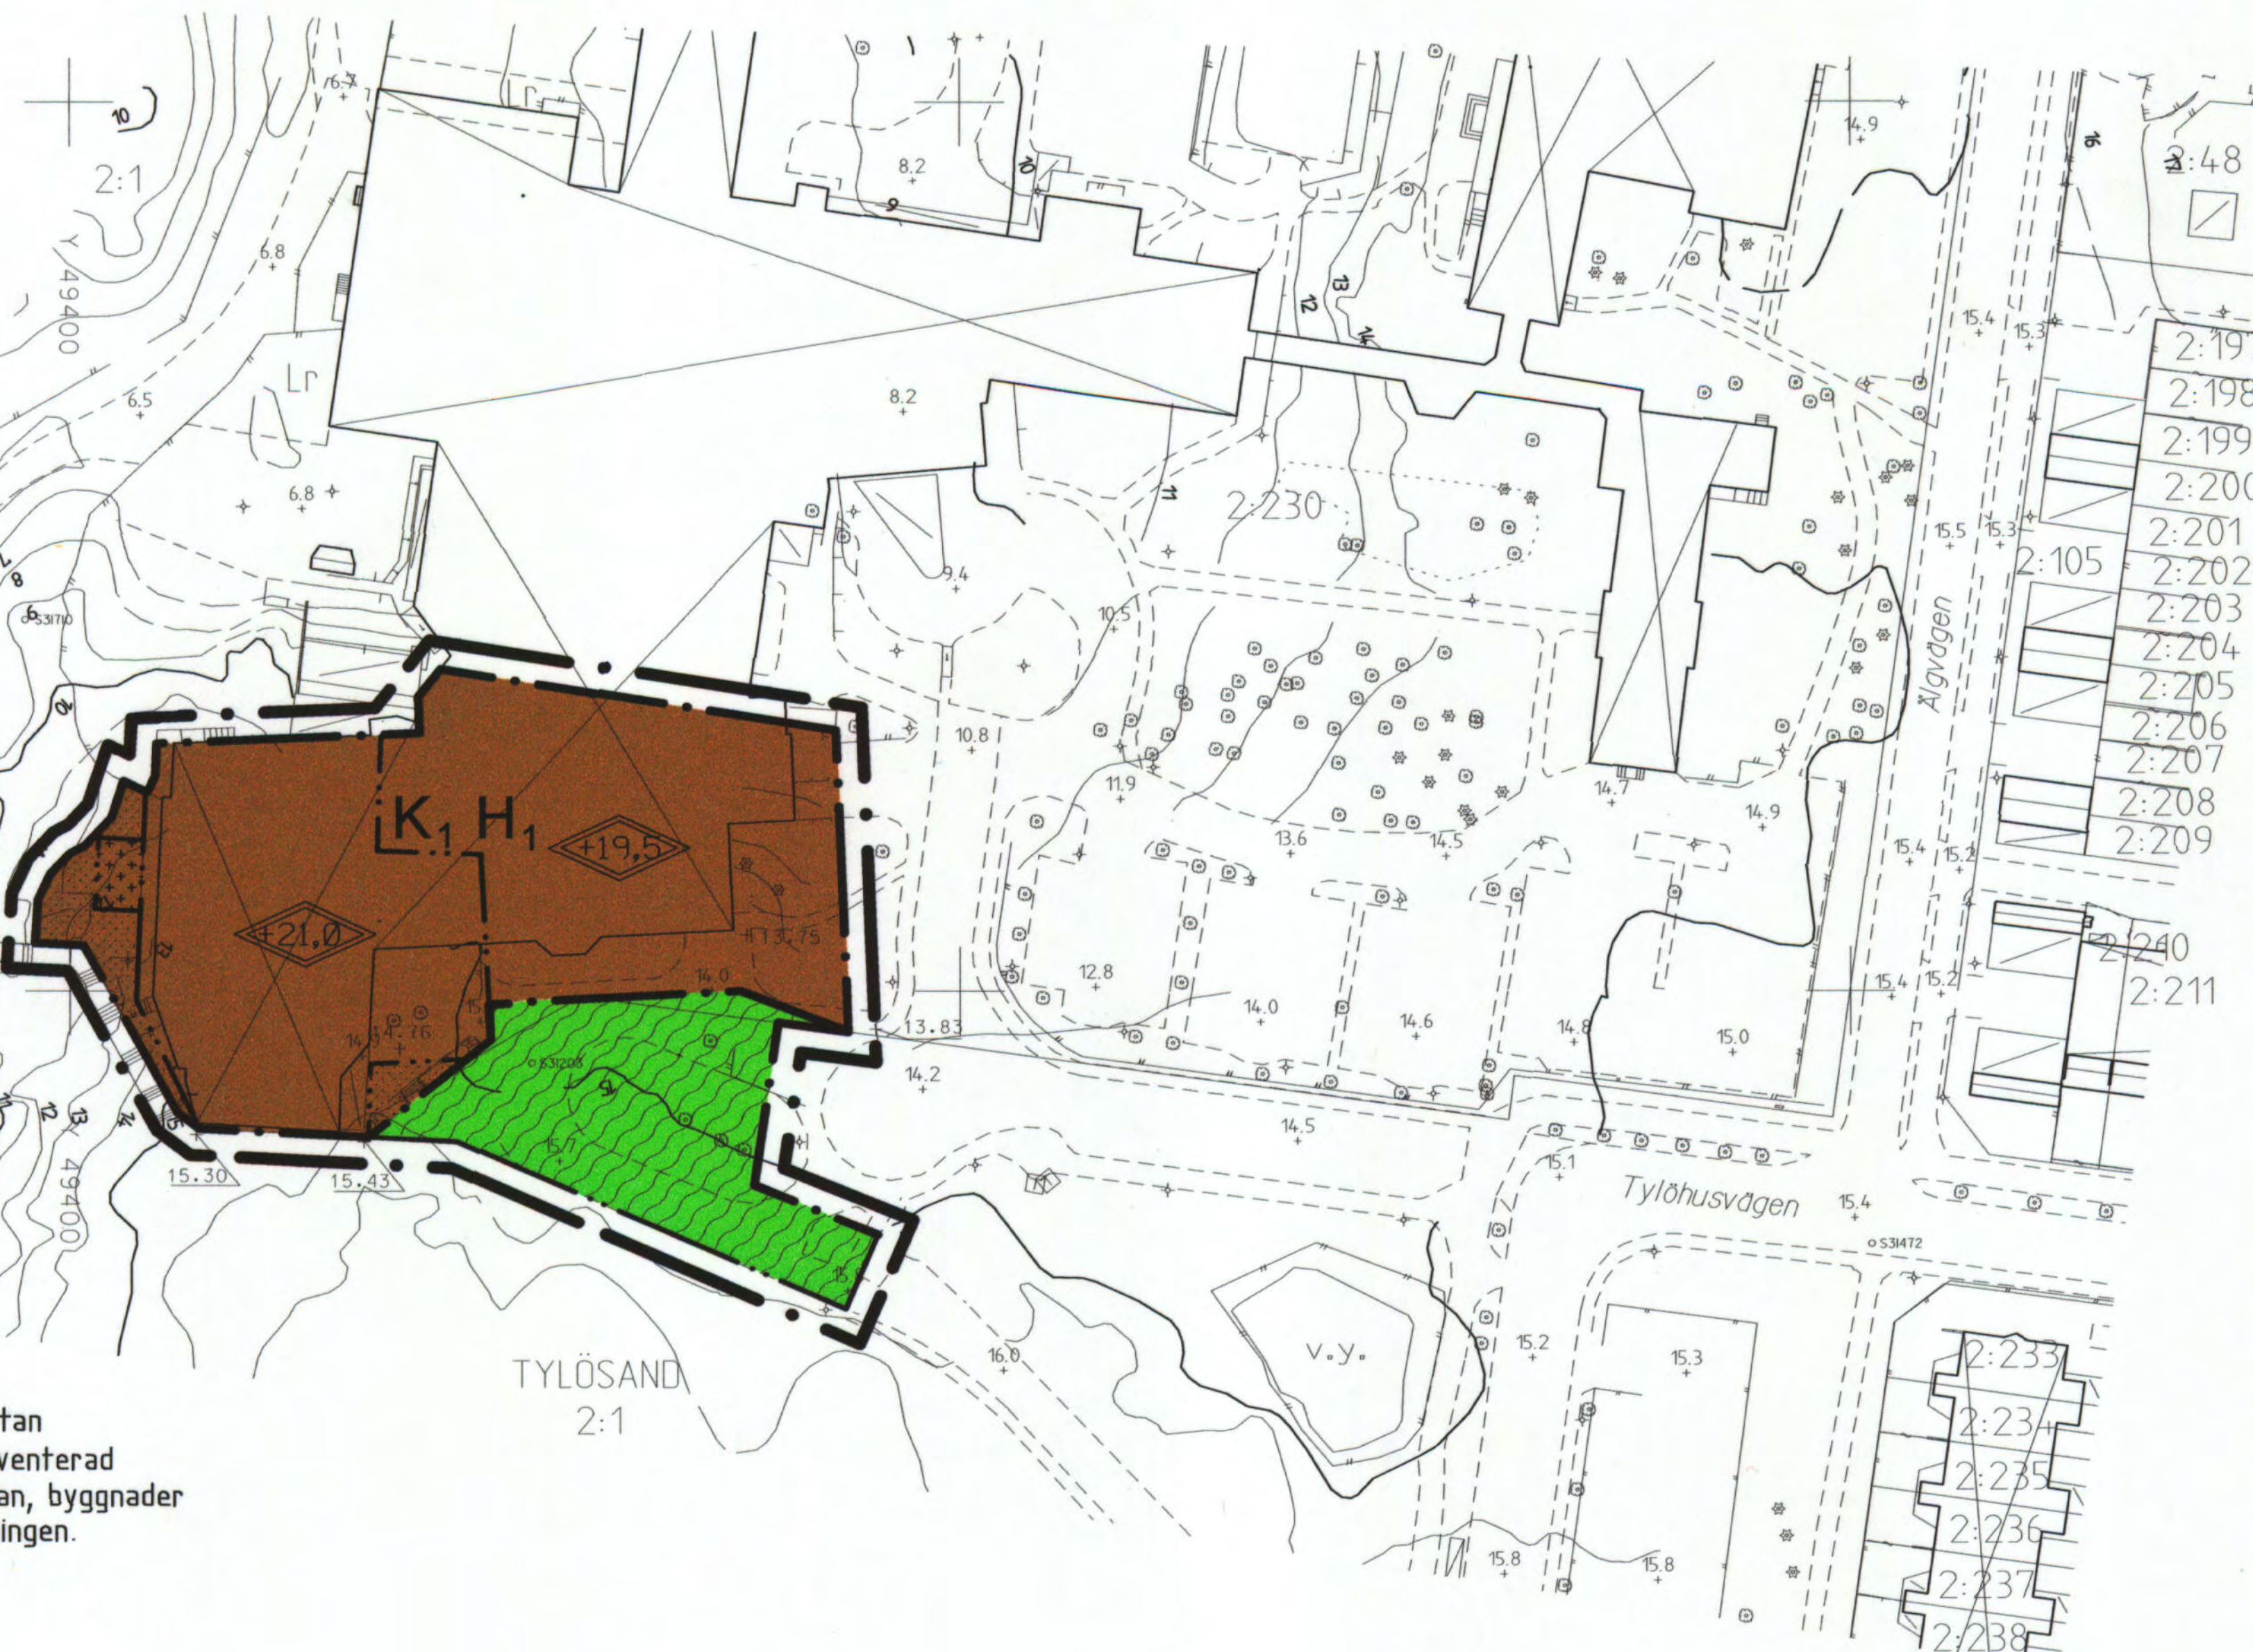

Utdrag ur primärkartan
kompletterad och inventerad
med avseende på plan, byggnader
och fastighetsindelningen.
2001-08-29

Thomas Högberg
Stadsingenjör

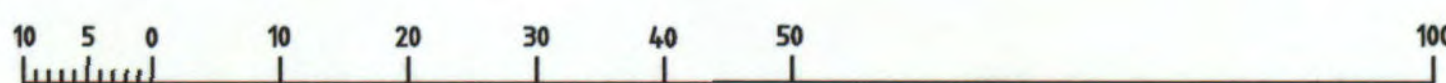

Skala 1:1000

E 160 SÖN K

ADMINISTRATIVA BESTÄMMELSER

Genomförandetiden är fem år från den dag planen har vunnit laga kraft
Kommunen är inte huvudman för allmän plats

Upplysningar

Till planen hör följande handlingar:
-Denna plankarta med bestämmelser
-Planbeskrivning med illustrationer
-Genomförandebeskrivning
-Särskilt utlåtande

PLANBESTÄMMELSER

Följande gäller inom områden med nedanstående
beteckningar. Där beteckning saknas gäller
bestämmelsen hela området.
Endast angiven användning är tillåten.

GRÄNSBETECKNINGAR

- • — Planområdesgräns redovisad 3 mm
utanför området.
- • — Användningsgräns
- .. — Egenskapsgräns

ANVÄNDNING AV MARK OCH VATTEN

Allmänna platser

Gångtrafik samt enstaka fordon med
leveranser till konferensbyggnaden.

Kvartersmark

K₁ H₁ Hotell, restaurang

BEGRÄNSNINGAR AV MARKENS BEBYGGANDE

- Marken får inte bebyggas
- Marken får endast bebyggas med
balkong

PLACERING, UTFORMNING, UTFÖRANDE

Utformning

Högsta totalhöjd i meter över nollplanet

ANTAGANDEHANDLING DETALJPLAN FÖR TYLÖSAND 2:230 ny restaurangentré

SÖNDRUM, HALMSTAD

BYGGNADSKONTORET 7 november 2001

Anders Sennerdal
 Finn Aurell

godkänd för samråd av BN 12 september 2001
antagen av BN 7 november 2001
vunnit laga kraft 6 december 2001