

ÅBROOMRÅDET FLARKA 5:27 m.fl., i HORN KINDA KOMMUN, ÖSTERGÖTLANDS LÄN

FÖRSLAG TILL ÄNDRING OCH
UTVIDGNING AV BYGGNADSPLAN

UPPRÄTTAD 1979.11.07
JAN WAHLSTEIN
JAN WAHLSTEIN
STADSARKITEKT

BETECKNINGAR

GRUNDKARTA

- FASTIGHETSGRÄNS
- HUVUDBYGGNAD RESP UTHUS
- VÄG
- HÄCK RESP STAKET
- BRUNN
- UNDERJORDISK LEDNING
- NIVÅKURVOR
- PUNKT I RUTNÄT
- 5:27 FASTIGHETSBETECKNING

BYGGNADSPANEKARTA

A GRÄNSBETECKNINGAR

- BYGGNADSPANEGRÄNS BELÄGEN 3 M UTANFÖR FASTSTÄLLESEOMRÅDET
- GÄLLANDE OMRÅDESGRÄNS AVSEDD ATT BEHÅLLAS
- GÄLLANDE BESTÄMMELSGRÄNS AVSEDD ATT BEHÅLLAS
- GÄLLANDE OMRÅDESGRÄNS AVSEDD ATT UTGÅ
- GÄLLANDE BESTÄMMELSGRÄNS AVSEDD ATT UTGÅ
- OMRÅDESGRÄNS
- BESTÄMMELSGRÄNS
- OMRÅDESGRÄNS FRÅN VILKEN MINDRE AVVIKELSER I VISSA FALL FÅR GÖRAS

B OMRÅDESBETECKNINGAR

ALLMÄN PLATS

- VÄGMARK
- PARK

BYGGNADSMARK

- BF BSr Hb BOSTÄDER, FRISTÅENDE RESP SAMMANBYGGDA HUS
- Hb HANDEL SAMT I VISSA FALL BOSTÄDER

C ÖVRIGA BETECKNINGAR

- MARK SOM INTE FÅR BEBYGGAS
- MARK FÖR UTHUS OCH DYLIKT
- LEDNINGSOMRÅDE
- VÅNINGSGRÄNS I KVADRATMETER
- ANTAL VÅNINGAR
- BYGGNADSHÖJD
- UTFARTSFÖRBUD. TVÄRSTRECK MED PIL MARKERAR FÖRBUDETS SLUT


D ILLUSTRATIONER

- ILLUSTRATIONS LINJER
- ILLUSTRATIONSTEXT

ÅBROOMRÅDET
FLARKA 5:27 m.fl., i HORN
KINDA KOMMUN, ÖSTERGÖTLANDS LÄN

Likhet med originalet intygas:

Jan Wahlstein

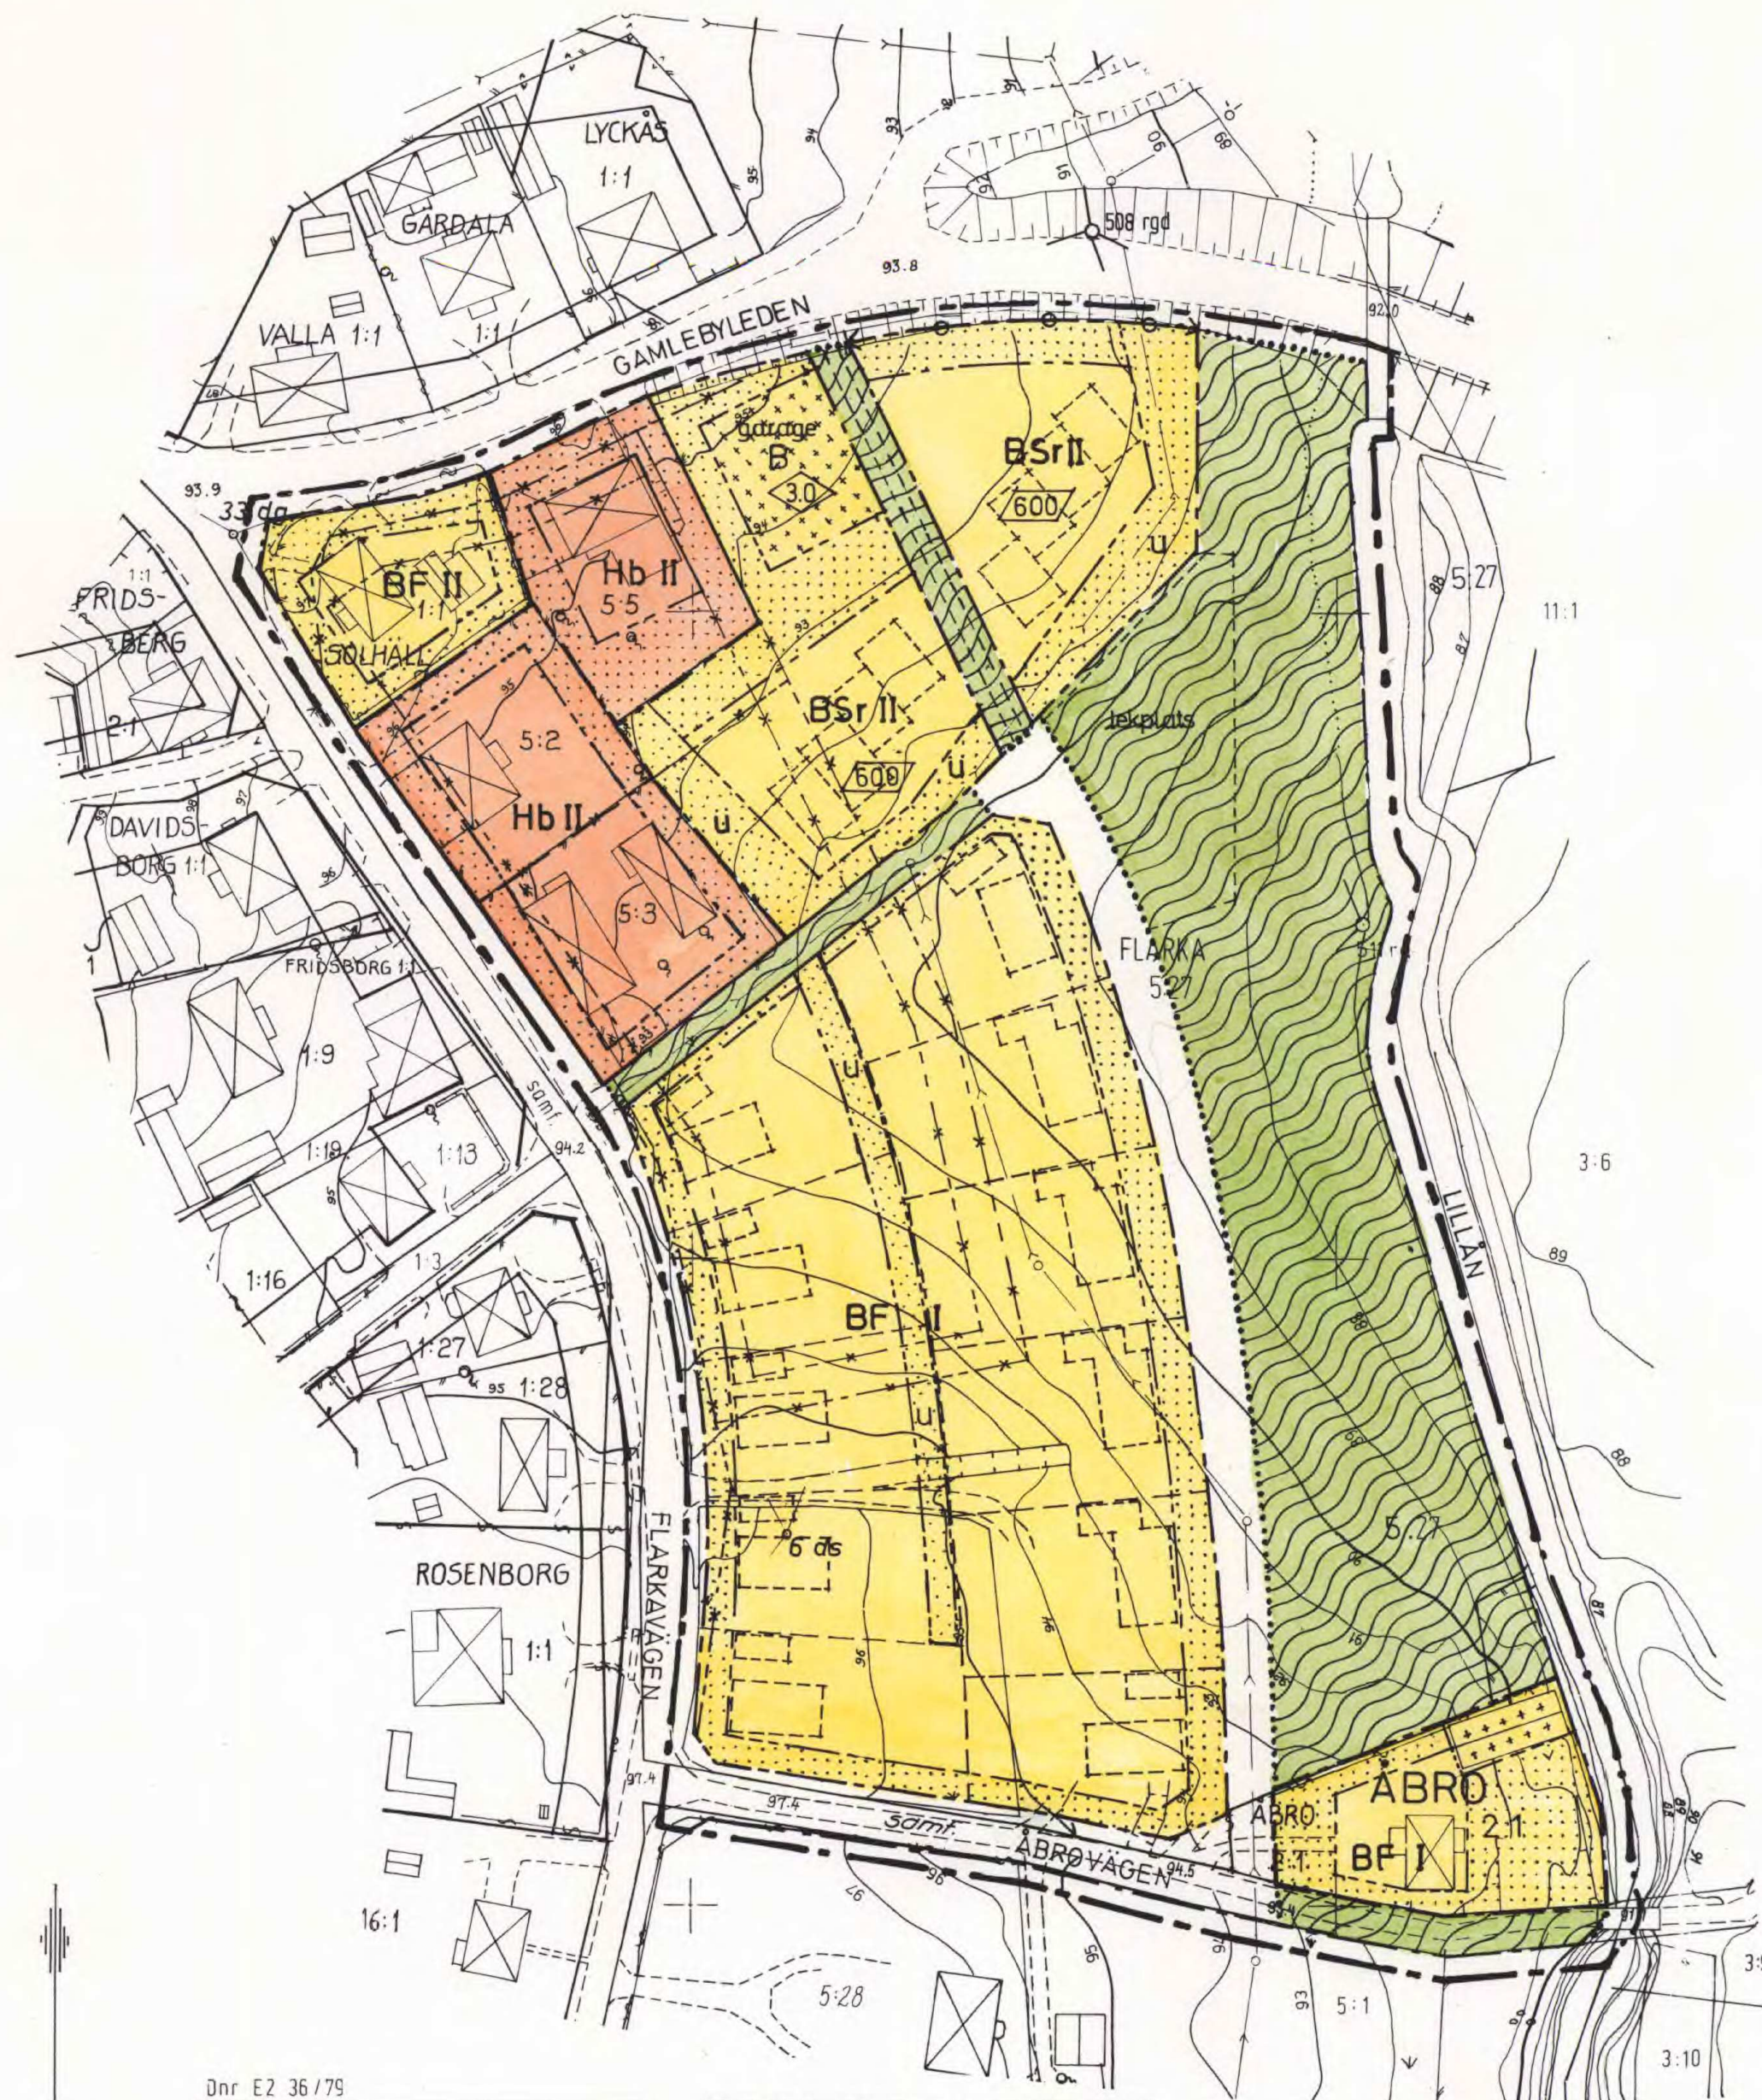

Tillhör Byggnadsnämndens, i Kinda kommun med godkännande den 80.11.05 § 351

JOHN STERNEGÅRD
JOHN STERNEGÅRD BN:s ordf

Tillhör Kommunfullmäktiges beslut med antagande den 80.11.24 § 106

MONA S:T CYR
MONA S:T CYR KF:s ordf

Länsstyrelsen i Östergötlands län har 1981-06-23 genom beslut, mot vilket talan ej må föras, fastställt detta förslag, betygas i tjänsten
M FRIES-OTEMAR

Dnr E2 36/79

Grundkartan upprättad genom sammanställning och komplettering av primärkartan för Horns samhälle

Kommun	Län
Kinda	Östergötland
Registerområde	
Horn	

Likhet med lantmäteridistrikt år 1979-05-07

Ake Wulman
Distriktslantmätare

John-Gunnar Jonsson
Ingenjör

Dispens från anslutningskravet, enligt 6 § MK, till till koordinatsystem 64:14 2.5 gon V region 6 lämnad av överlantmätarmyndigheten 1979-05-04

Skala	Mätklass	Beteckningsstandard
1:1000	III	TFA 4.6 B:2
Koordinatsystem i plan	Koordinatsystem i höjd	
2.5 gon W 1938	RH 00	
Grundkartans belägenhet		
Del av primärkartblad 3 och 4		

Y = 1 502 200

Y = 1 502 300