


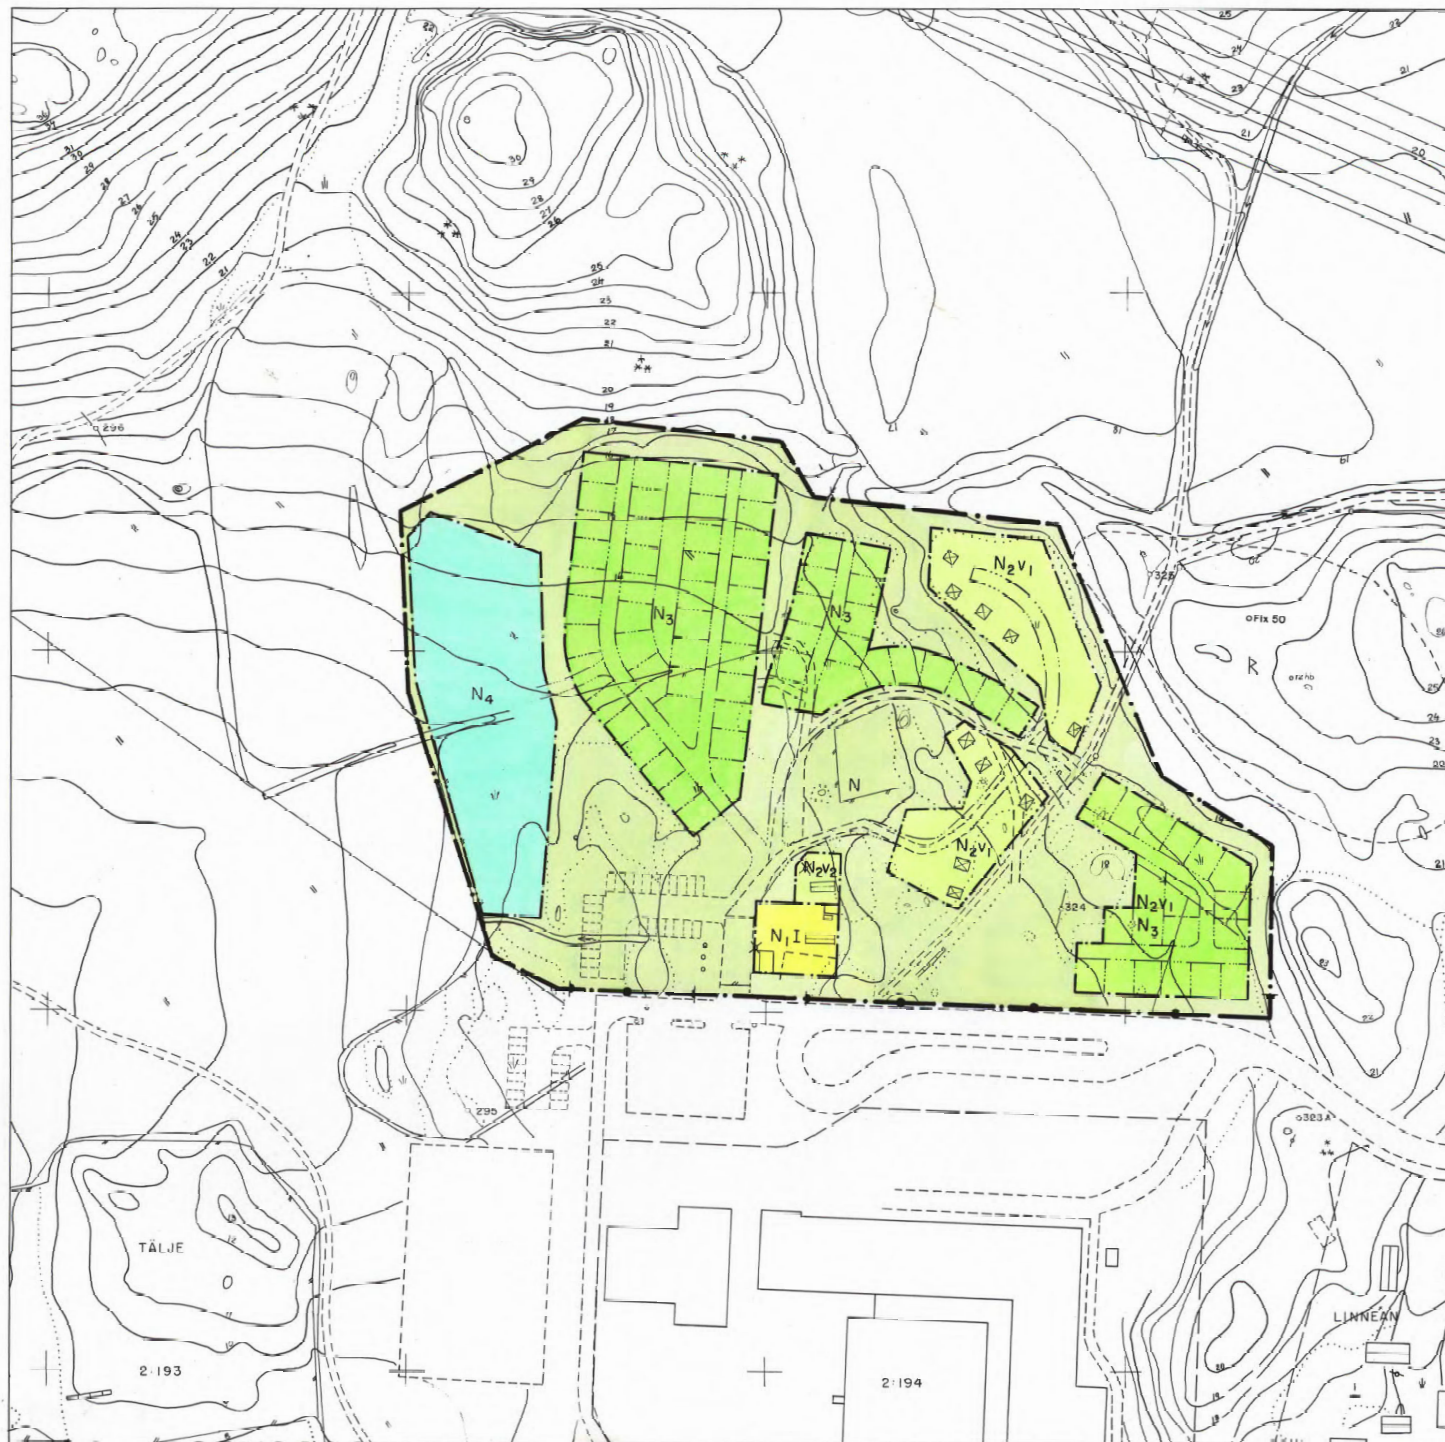

NORRTÄLJE KOMMUN



PLANKARTA

Till planen hör förutom denna plankarta
— planbeskrivning



Planbestämmelser

Följande gäller inom områden med nedanstående beteckningar.
Bestämmelse utan beteckning gäller för hela planområdet.
Endast angiven användning är tillåten.


Gränsbeteckningar

Gräns för planområdet
Användningsgräns
Illustrationslinje

Detaljplanen
godkänd av BN 1988-05-10 § 173
antagen av KF 1988-06-28 § 159
laga kraft 1988-07-27

Markanvändning

Kvarteretsmark

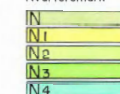

Friyta till campingområdet
Byggnad för reception och service
Campingstuger
Husvagnscamping
Tältcamping

Gunilla Hellgren

**Gunilla Hellgren
Planarkitekt**

Stängsel

Häck eller staket skall finnas

Uttorning

Högsta antal våningar
Campingstuga får omfatta högst 15 m²
byggnadsarea

Administrativa bestämmelser

Genomförandetiden är fem år från den dag planen vinner laga kraft.

Grundkartans beteckningar

1:2:193
Fastighetsgräns
Fastighetsbeteckningar
Befintliga hus
Befintlig väg
Nivåkurvor
Staket
Mur
Dike
Fornlämning

Grundkartan upprättad av stadsarkitektkontorets mättingsavdelning 1987.
Koordinatsystem: Norrtälje stad. Höjdsystem: nrt UU, normalsl. 2.

Björn Ortegren
BJÖRN ORTEGREN

St. Byggnadsnämnden

Skala 1:1000



Detaljplan för del av Tälje 2:193
CAMPINGPLATS I VIGELSJÖ
i Norrtälje stad.

Samm. ödsförslag 1987-11-17.
rev. till utställning 1988-01-27, rev. efter utställning enl. BN:s beslut 1988-05-10.

Björn Cederström
BJÖRN CEDERSTRÖM
stadsarkitekt

Ingemar Stråe
INGEMAR STRÅE
planarkitekt

0188 - P88/0628

NORRTÄLJE