


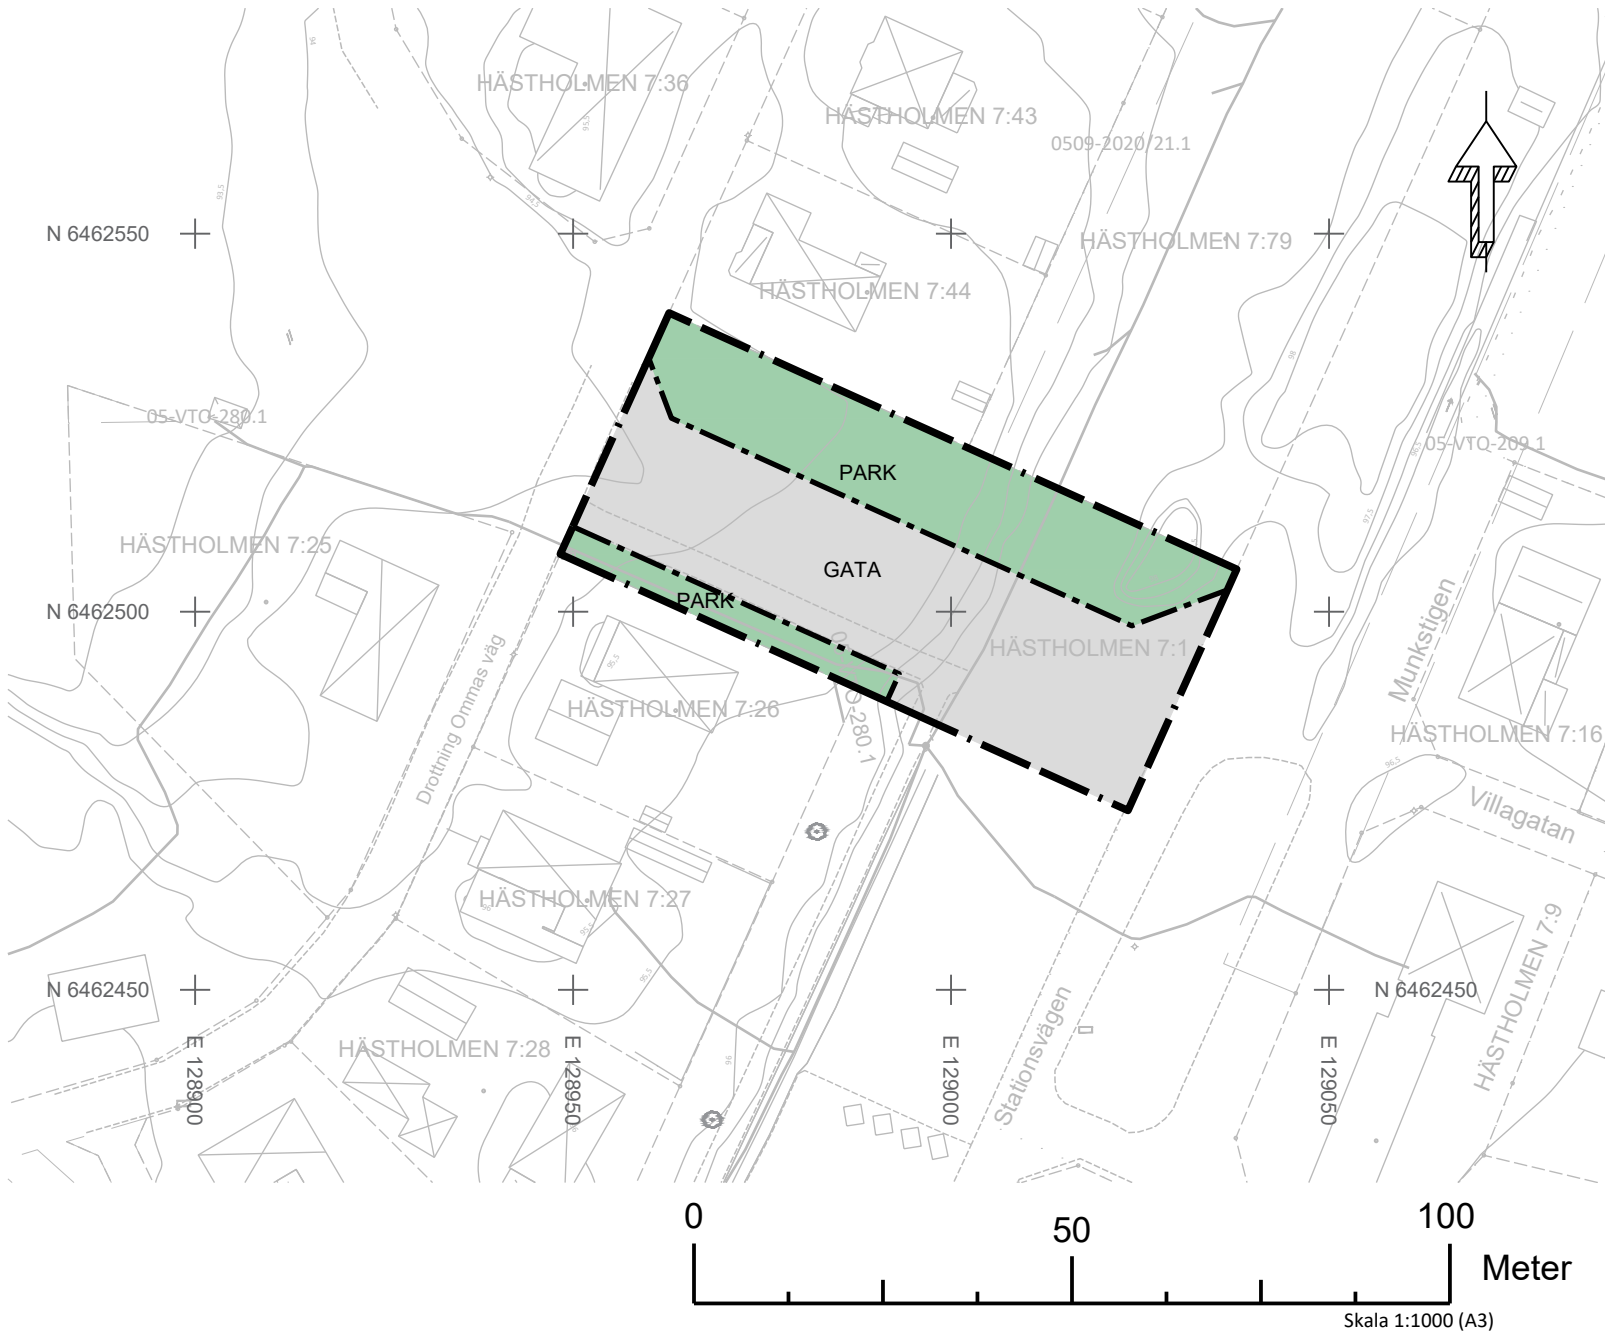

PLANBESTÄMMELSER

Följande gäller inom områden med nedanstående beteckningar. Endast angiven användning och utformning är tillåten. Där beteckning saknas gäller bestämmelsen inom hela planområdet.

GRÄNSBETECKNINGAR

- Planområdesgräns
- Användningsgräns

ANVÄNDNING AV MARK OCH VATTEN

Allmän plats, 4 kap. 5 § 1 st 2 p.

- GATA Gata
- PARK Park

ADMINISTRATIVA BESTÄMMELSER

Genomförandetid

Genomförandetiden är 5 år från den dag då planen vinner laga kraft, 4 kap. 21 §

Grundkarta till detaljplan

Hästholmen 7:1 m.fl

Ödeshögs kommun Östergötlands län

Primärkartans beteckningar

- Kvarterstraktgräns
- Fastighetsgräns
- HÄSTHOLMEN 7:1 Fastighetsbeteckning
- Bostad, husliv
- Komplementbyggnad, husliv
- Industri eller veksamhet, husliv
- Skärmtak, byggnadsliv stolpe eller liknade
- Körbana, GC-bana, ej kantsten
- Körbana, GC-bana, kantsten
- Staket eller plank
- Stödmur
- Lövträd
- Belysningstolpe
- El eller Teleskåp
- Optokabel
- Höjdkurva, med höjd
- Befintligt planområde

Rättigheter Lokal fastighetsinformation, Lantmäteriet

Redovisningen av rättigheter kan vara ofullständig

000-000.0 Ledningsrätt, servitut, gemensamhetsanläggning med beteckning

Koordinatsystem i plan: SWEREF99 15 00
Koordinatsystem i höjd: RH2000

Kartinnehållet är ej kompletterat inom beställt område.
Fastighetsgränser är hämtade från Lantmäteriet och ej kontrollerade

Vägar, byggnader (husliv) och åkant i aktuellt område är geodetiskt mätta eller digitaliserade från kartunderlag 1:400.

Höjdkurvor NNH 2008 med komplettering, Nätverks RTK
Höjdkurvans kvalitet:
Medelfel i plan: 0.3 m
Medelfel i höjd 0.1 m

Upprättad 2021-08-24 av Metria AB i Linköping

E-post: patric.tornlund@metria.se
Tel: 010-121 88 68



Detaljplan för del av Hästholmen 7:1

Ny gata mellan Drottning Ommas väg och Stationsvägen, i Hästholmen

Ödeshögs kommun	Östergötlands län	Beslutsdatum	Instans
Lagakrafthandling		Godkännande	
		Antagande	
		2021-11-24	Sbn
Upprättad 2021-11-24	Reviderad	Laga kraft	
		2021-12-30	
Erik Blomdahl	Planarkitekt		