


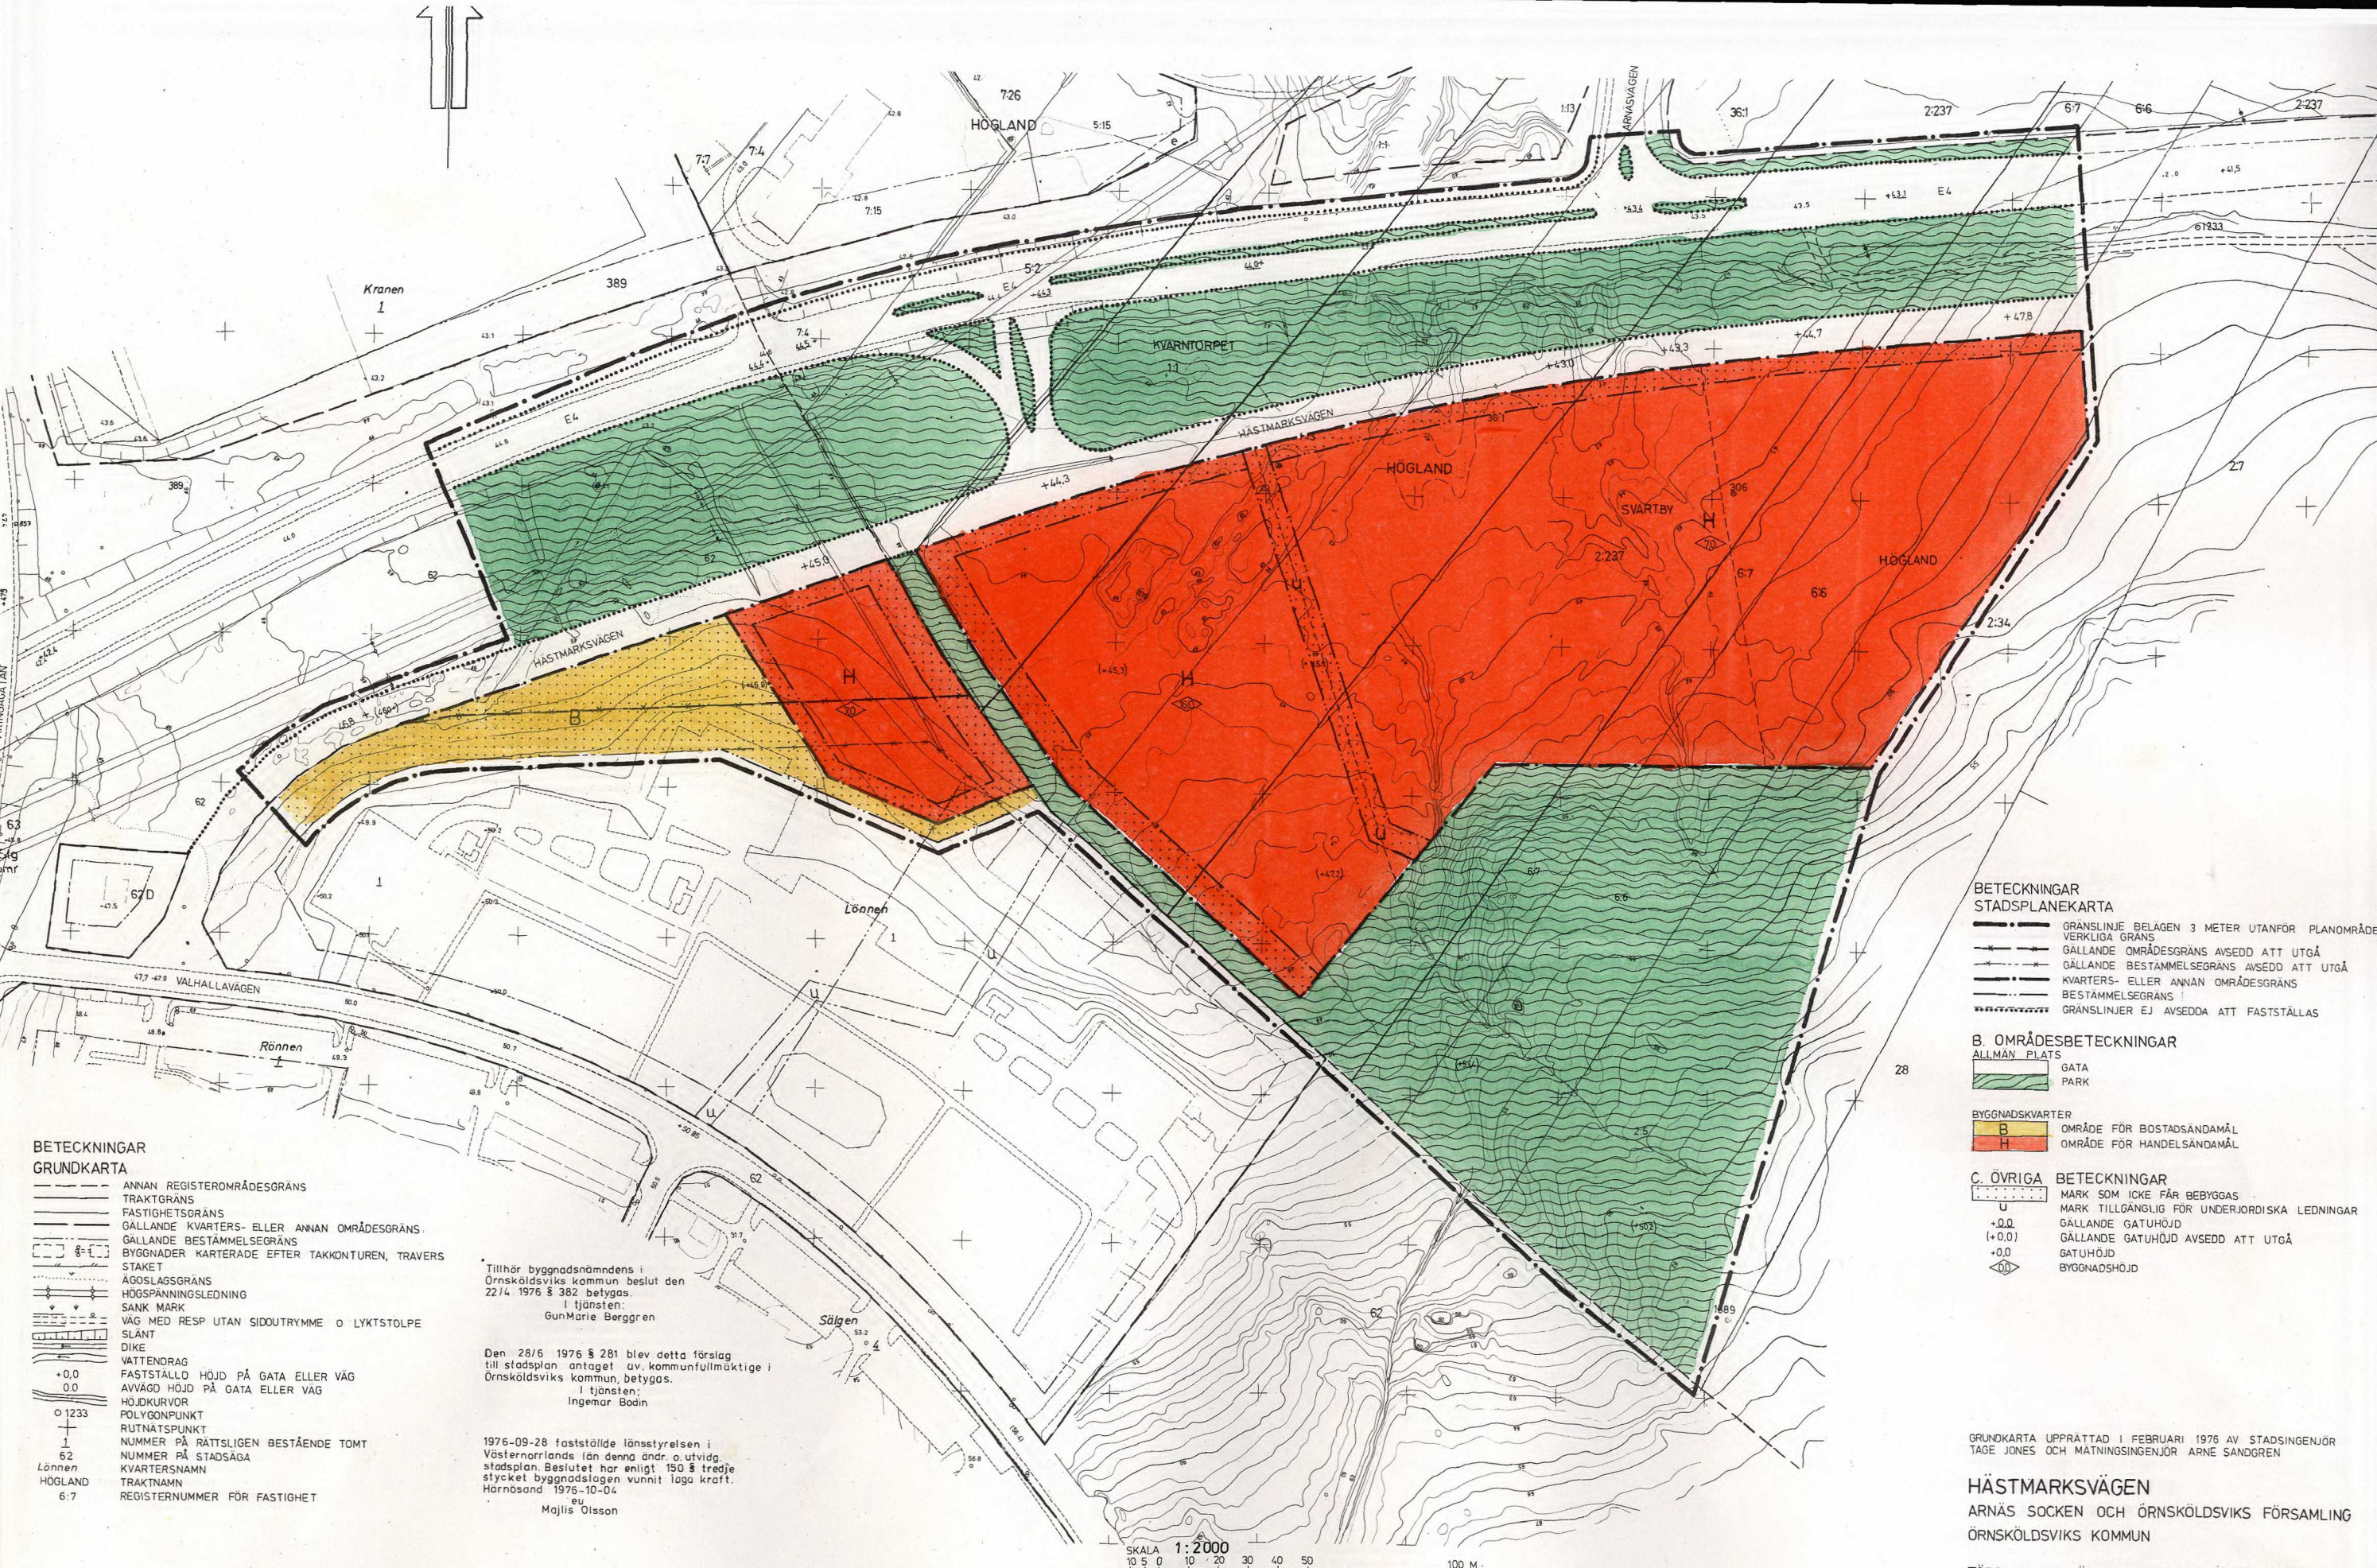

- BETECKNINGAR
GRUNDKARTA**
- ANNAN REGISTEROMRÄDESGRÄNS
 - TRAKTGRÄNS
 - FASTIGHETSGRÄNS
 - GÄLLANDE KVARTERS- ELLER ANNAN OMRÄDESGRÄNS
 - GÄLLANDE BESTÄMMELESGRÄNS
 - BYGGNADER KARTERADE EFTER TAKKONTUREN, TRAVERS STAKET
 - ÄGOSLAGSGRÄNS
 - HÖGSPÄNNINGSLEDNING
 - SÄNK MARK
 - VÄG MED RESP UTAN SIDOUTRYMME O LYKSTÖLPE
 - SLÄNT
 - DIKE
 - VATTENORAG
 - FASTSTÄLLD HÖJD PÅ GATA ELLER VÄG
 - AVVÄGD HÖJD PÅ GATA ELLER VÄG
 - HÖJDKURVOR
 - POLYGONPUNKT
 - RUTNATSPUNKT
 - NUMMER PÅ RÄTTSLIGEN BESTÄENDE TOMT
 - NUMMER PÅ STADSÄGA
 - KVARTERSNAMN
 - TRAKTNAMN
 - REGISTERNUMMER FÖR FASTIGHET

Tillhör byggnadsnämndens i
Örnsköldsviks kommun beslut den
22/4 1976 § 382 betygas.
I tjänsten:
GunMarie Berggren

Den 28/5 1976 § 281 blev detta förslag
till stadsplan antaget av kommunfullmäktige i
Örnsköldsviks kommun, betygas.
I tjänsten:
Ingemar Bodin

1976-09-28 fastställde länsstyrelsen i
Västernorrlands län denna ändr. o. utvidg.
stadsplan. Beslutet har enligt 150 § tredje
stycket byggnadslagen vunnit laga kraft.
Härnäsand 1976-10-04
Majlis Olsson

- BETECKNINGAR
STADSPANEKARTA**
- GRÄNSLINJE BELÄGEN 3 METER UTANFÖR PLANOMRÅDE
 - VERKLIGA GRÄNS
 - GÄLLANDE OMRÄDESGRÄNS AVSEDD ATT UTGÅ
 - GÄLLANDE BESTÄMMELESGRÄNS AVSEDD ATT UTGÅ
 - KVARTERS- ELLER ANNAN OMRÄDESGRÄNS
 - BESTÄMMELESGRÄNS
 - GRÄNSLINJER EJ AVSEDDA ATT FASTSTÄLLAS
- B. OMRÄDESBETECKNINGAR**
- ALLMÄN PLATS
- GATA
 - PARK
- BYGGNADSKVARTER**
- B OMRÅDE FÖR BOSTADSÄNDAMÅL
 - H OMRÅDE FÖR HANDELSÄNDAMÅL
- C. ÖVRIGA BETECKNINGAR**
- U MARK SOM ICKE FÅR BEBYGGAS
 - +0.0 MARK TILLGÄNGLIG FÖR UNDERJORDISKA LEDNINGAR
 - (+0.0) GÄLLANDE GATUHÖJD
 - +0.0 GÄLLANDE GATUHÖJD AVSEDD ATT UTGÅ
 - Ø GATUHÖJD
 - Ø BYGGNADSHÖJD

GRUNDKARTA UPPRÄTTAD I FEBRUARI 1976 AV STADSINGENJÖR
TAGE JONES OCH MÄTNINGSINGENJÖR ARNE SANDGREN

HÄSTMARKSVÄGEN
ARNÄS SOCKEN OCH ÖRNSKÖLDVIKS FÖRSAMLING
ÖRNSKÖLDVIKS KOMMUN

FÖRSLAG TILL ÄNDRAD OCH UTVIDGAD STADSPAN
STADSPANEKARTA SKALA 1:2000

ÖRNSKÖLDSVIK 1976-03-04

NILS LINDGREN
STADSARKITEKT

KJELL BERGGREN
STADSPANEINGENJÖR

19849

ÖRNSKÖLDSVIK 76.09.28