

Förslag
till byggnadsplan för del av
LÅGARÖ 2:2, 8:3

i Rådmansö socken av Norrtälje
kommun och Stockholms län

Upprättat 1972-1973 av:

Carsten Varnäs
Carsten Varnäs
Lantmätare

Bo Holmman
Bo Holmman
Ingenjör

Skala 1:2000 Dnr 149/71 AB 1

Grundkarta upprättad år 1972 av
Norrtälje Lantmäteridistrikt

År 1973 den 6/12, § 1220
blev detta förslag antaget av
Byggnadsnämnden i Norrtälje,
betygar å tjänstens vägnar:

Bengt Sundberg
Sekreterare

 Område som undantagits från
113 § BL enl. länsstyrelsens
beslut den 5 april 1974.


BETECKNINGAR, BYGGNADSPÅN

- Byggnadsplanegräns
- Områdesgräns
- Bestämmelsegräns
- Gränslinjer ej avsedda att fastställas
- p Parkering
- I Antal våningar
- Allmän plats, vägmark
- Allmän plats, parkmark
- BF Område för bostadsändamål, fristående hus
- Mark som ej får bebyggas
- V Vattenområde
- Vb Vattenområde som får överbyggas
- Rb Område för friluftsbad
- Sv Skyddsområde för vattentäkt

Område som av byggnadsnämnden undan-
tagits från antagande enligt beslut
1973-12-06; § 1220

BETECKNINGAR, GRUNDKARTAN

- Fastighetsgräns
- Ågslagsgräns
- Staket
- Högspänningsledning, elkabel
- Telekabel under markytan
- Barrskog, lövskog
- Åker
- Kärr, mosse, sankmark
- Gångstig
- Dike
- Strandlinje
- Höjdhurvor
- Polygonpunkt
- Gränspunkt
- Rutnätspunkt
- Littera på samfällighet
- LÅGARÖ Traktnamn
- 2:2 Registernummer
- Djupsjön Sjö
- Anvisning att samma fastighet
är belägen på omse sidor om linjen

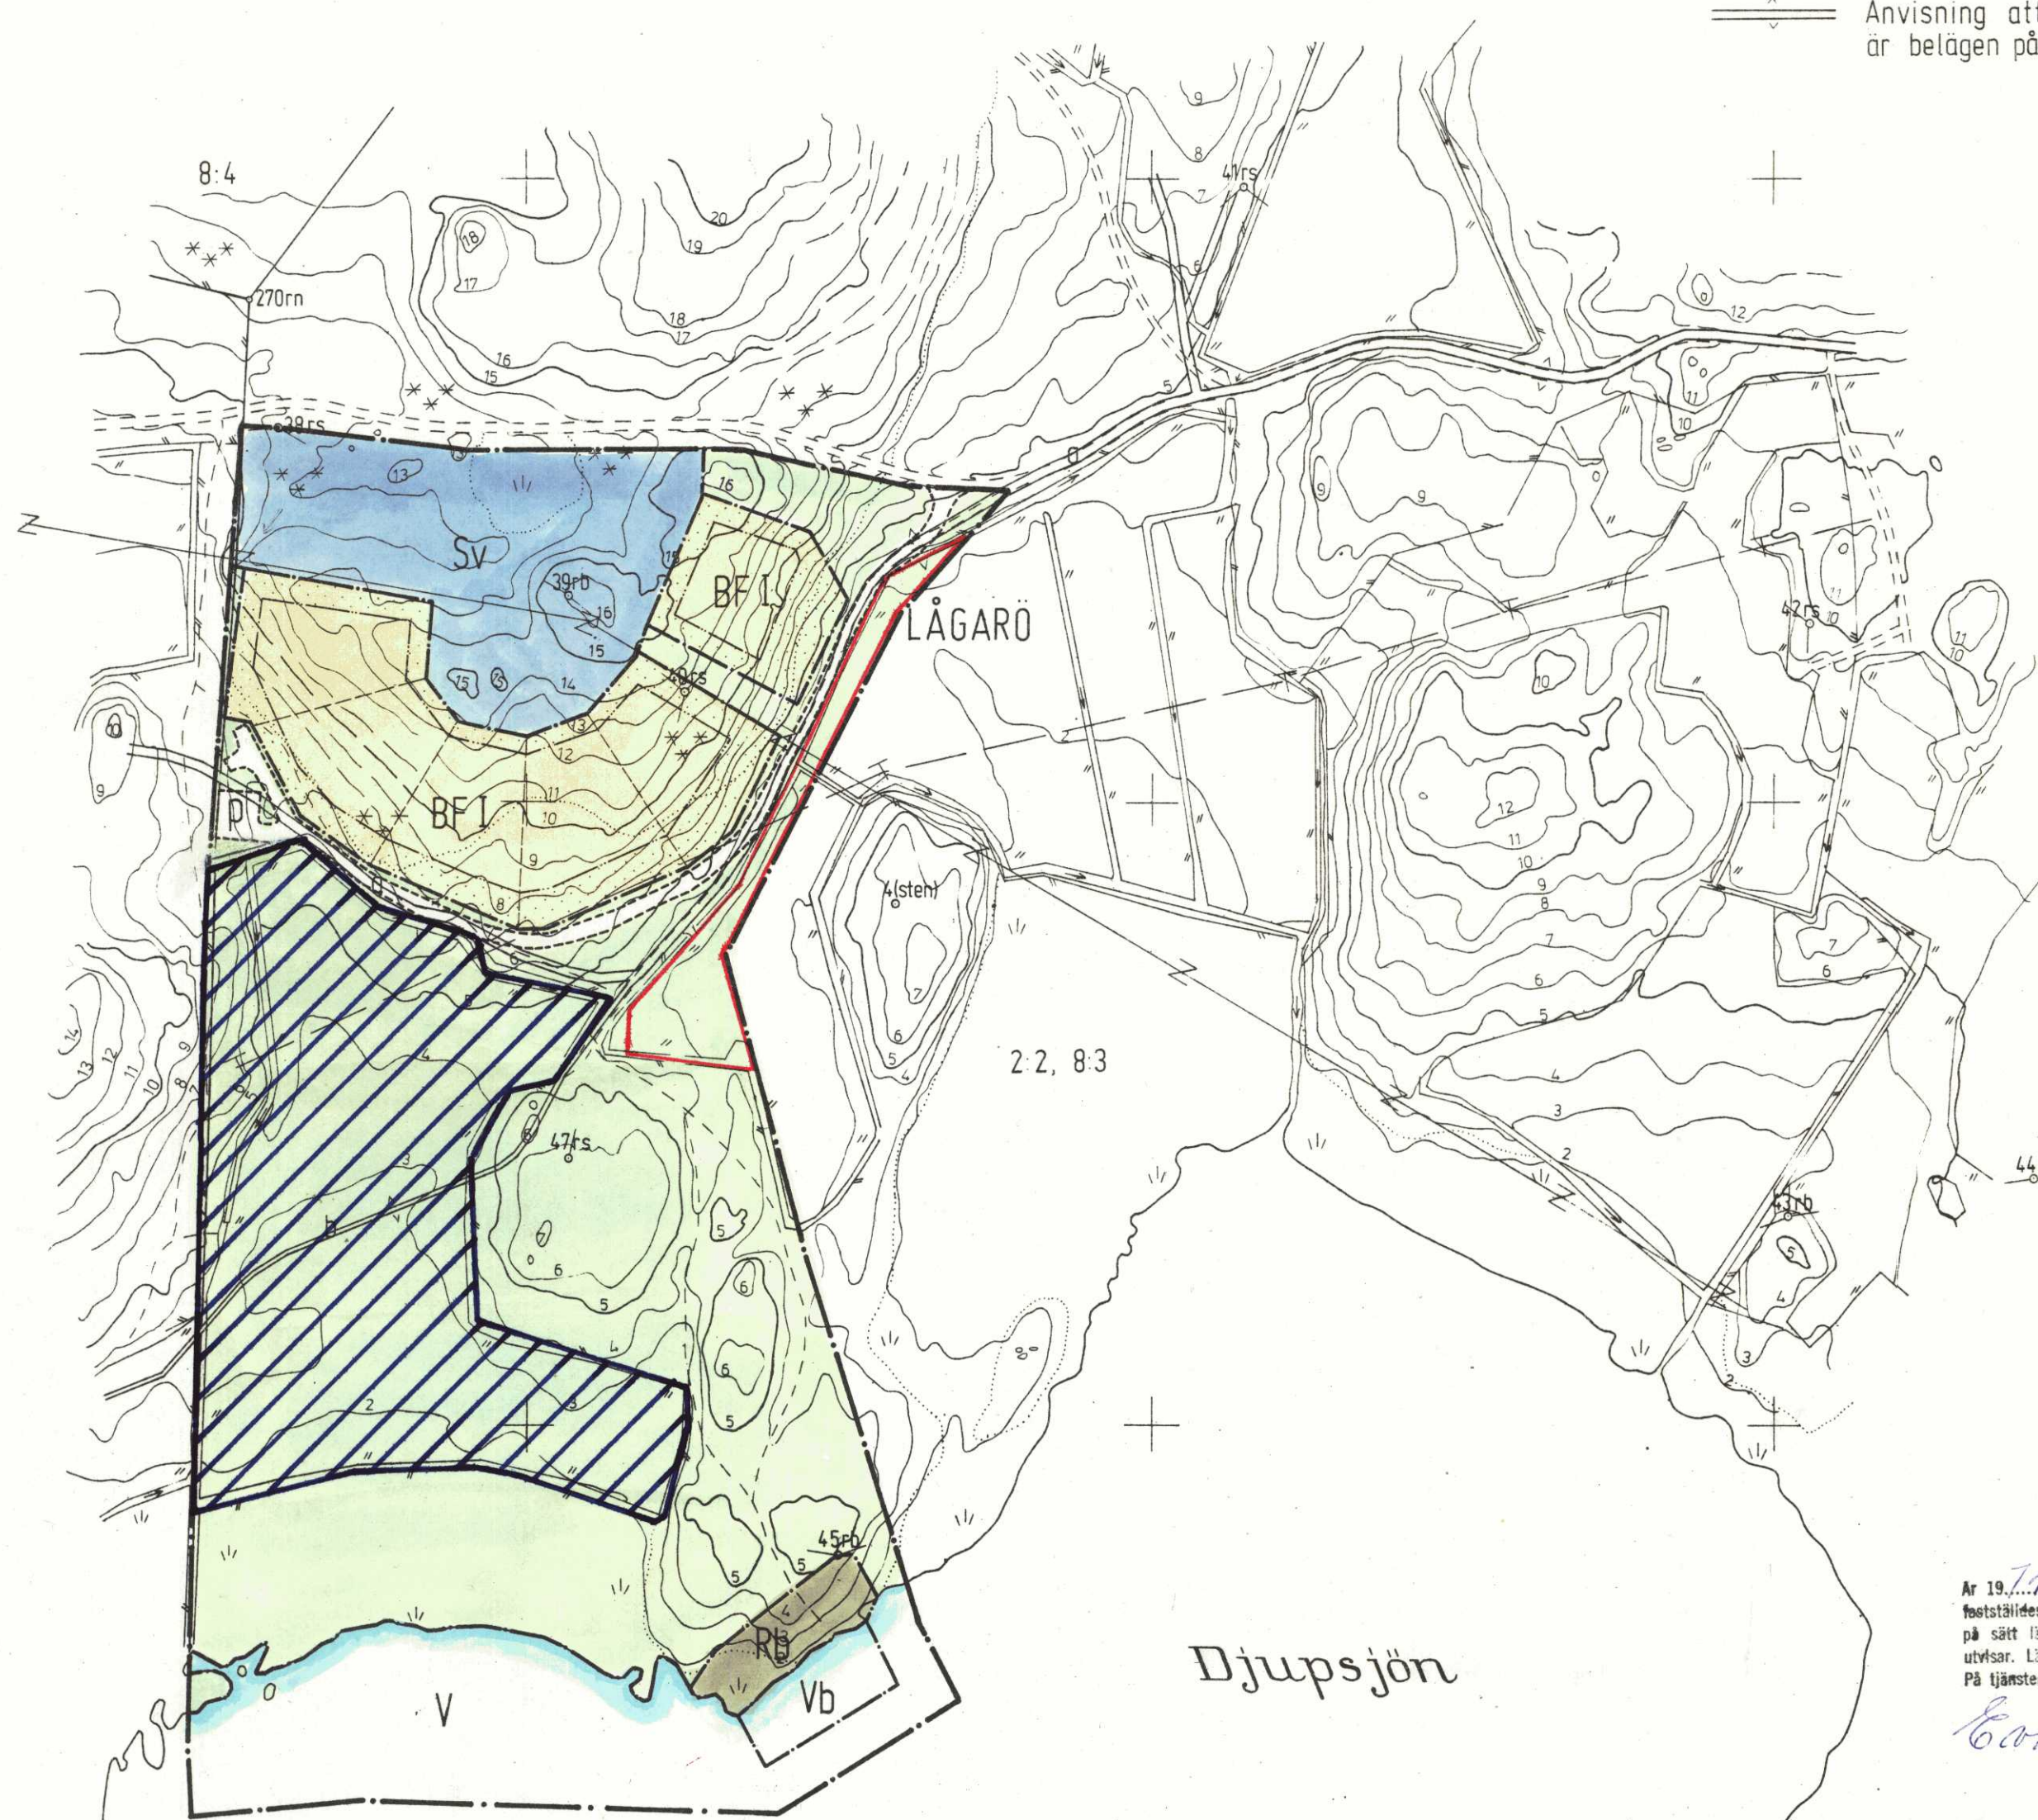

År 1974-04-05
fastställdes denna ändring av byggnadsplan
på sätt länsstyrelsens beslut samma dag närmare
utvisar. Länsstyrelsen i Stockholms län som ovan.
På tjänstens vägnar

Ewa Bjerlund

Skala 1:2000

50 0 50 100 150 200m

Swedish Reproduction AB, Stockholm 1972