

Förslag till ändring och utvidgning av
stadsplan för delar av
NOSHÖRNINGEN, TJÖRRÖD 2:4 m. fl.
i norra delen av Höganäs,
Höganäs kommun, Malmöhus län.

Upprättat i Lund 1987.03.26

Reviderat 1987.04.27

Stefan Romare
Arkitekter SAR

Christer Jarnlo

Stefan Romare
Arkitekter SAR

Christer Jarnlo

STADSPLANE BETECKNINGAR

GRÄNSBETECKNINGAR

- Linje belägen 3 meter utanför det område förslaget avser
- Gällande områdesgräns avsedd att behållas
- Gällande bestämmelsegräns avsedd att behållas
- Gällande områdesgräns avsedd att utgå
- Gällande bestämmelsegräns avsedd att utgå
- Områdesgräns
- Områdesgräns från vilken mindre avvikelser i vissa fall får ske
- Bestämmelsegräns

OMRÅDESBETECKNINGAR

- Allmän plats
- Gata
- Park eller plantering
- Byggnadskvarter
- B
- Bostäder
- Jm
- Småindustri
- Jmhd
- Småindustrikontor o dyl
- Specialområde
- Es
- Transformatorstation

ÖVRIGA BETECKNINGAR


- Mark som inte får bebyggas
- Skyddsbalte
- Mark för uthus o dyl
- u
- Ledningsområde
- F
- Fristående hus
- Sr
- Radhus
- 40
- Exploatering av fastighets bestämmelseyta
- I, II
- Antal våningar
- n
- Förbud mot vindsinredning
- 70
- Byggnadshöjd
- Utfartsförbud
- Illustrationslinje inte avsedd att fastställas
- 30
- Annan markhöjd
- +00
- Gatuhöjd
- +00
- Gällande gatuhöjd
- (+00)
- Gällande gatuhöjd avsedd att utgå
- Utfartsförbud med stängselskyldighet

GRUNDKARTEBETECKNINGAR

- Gällande gränser enligt detaljplan
- Fastighetsgräns resp väg med och utan sidoutrymmen
- Stenmur resp stödmur
- Häck resp staket
- Nivåkurva resp ägoslagsgräns
- Avloppsledning resp teleledning
- Industribyggnad
- Boningshus resp uthus
- Skärmtak resp transformator
- Rutnäts-, polygon- resp triangelpunkt
- Tomt-, jordregisternummer resp littera för samf. område
- Avvägd höjd resp åker

Grundkartan upprättad 1963-64 av AIB i Malmö och reviderad 1986 av Höganäs kommuns mättningsavdelning.

SKALA 1:2000

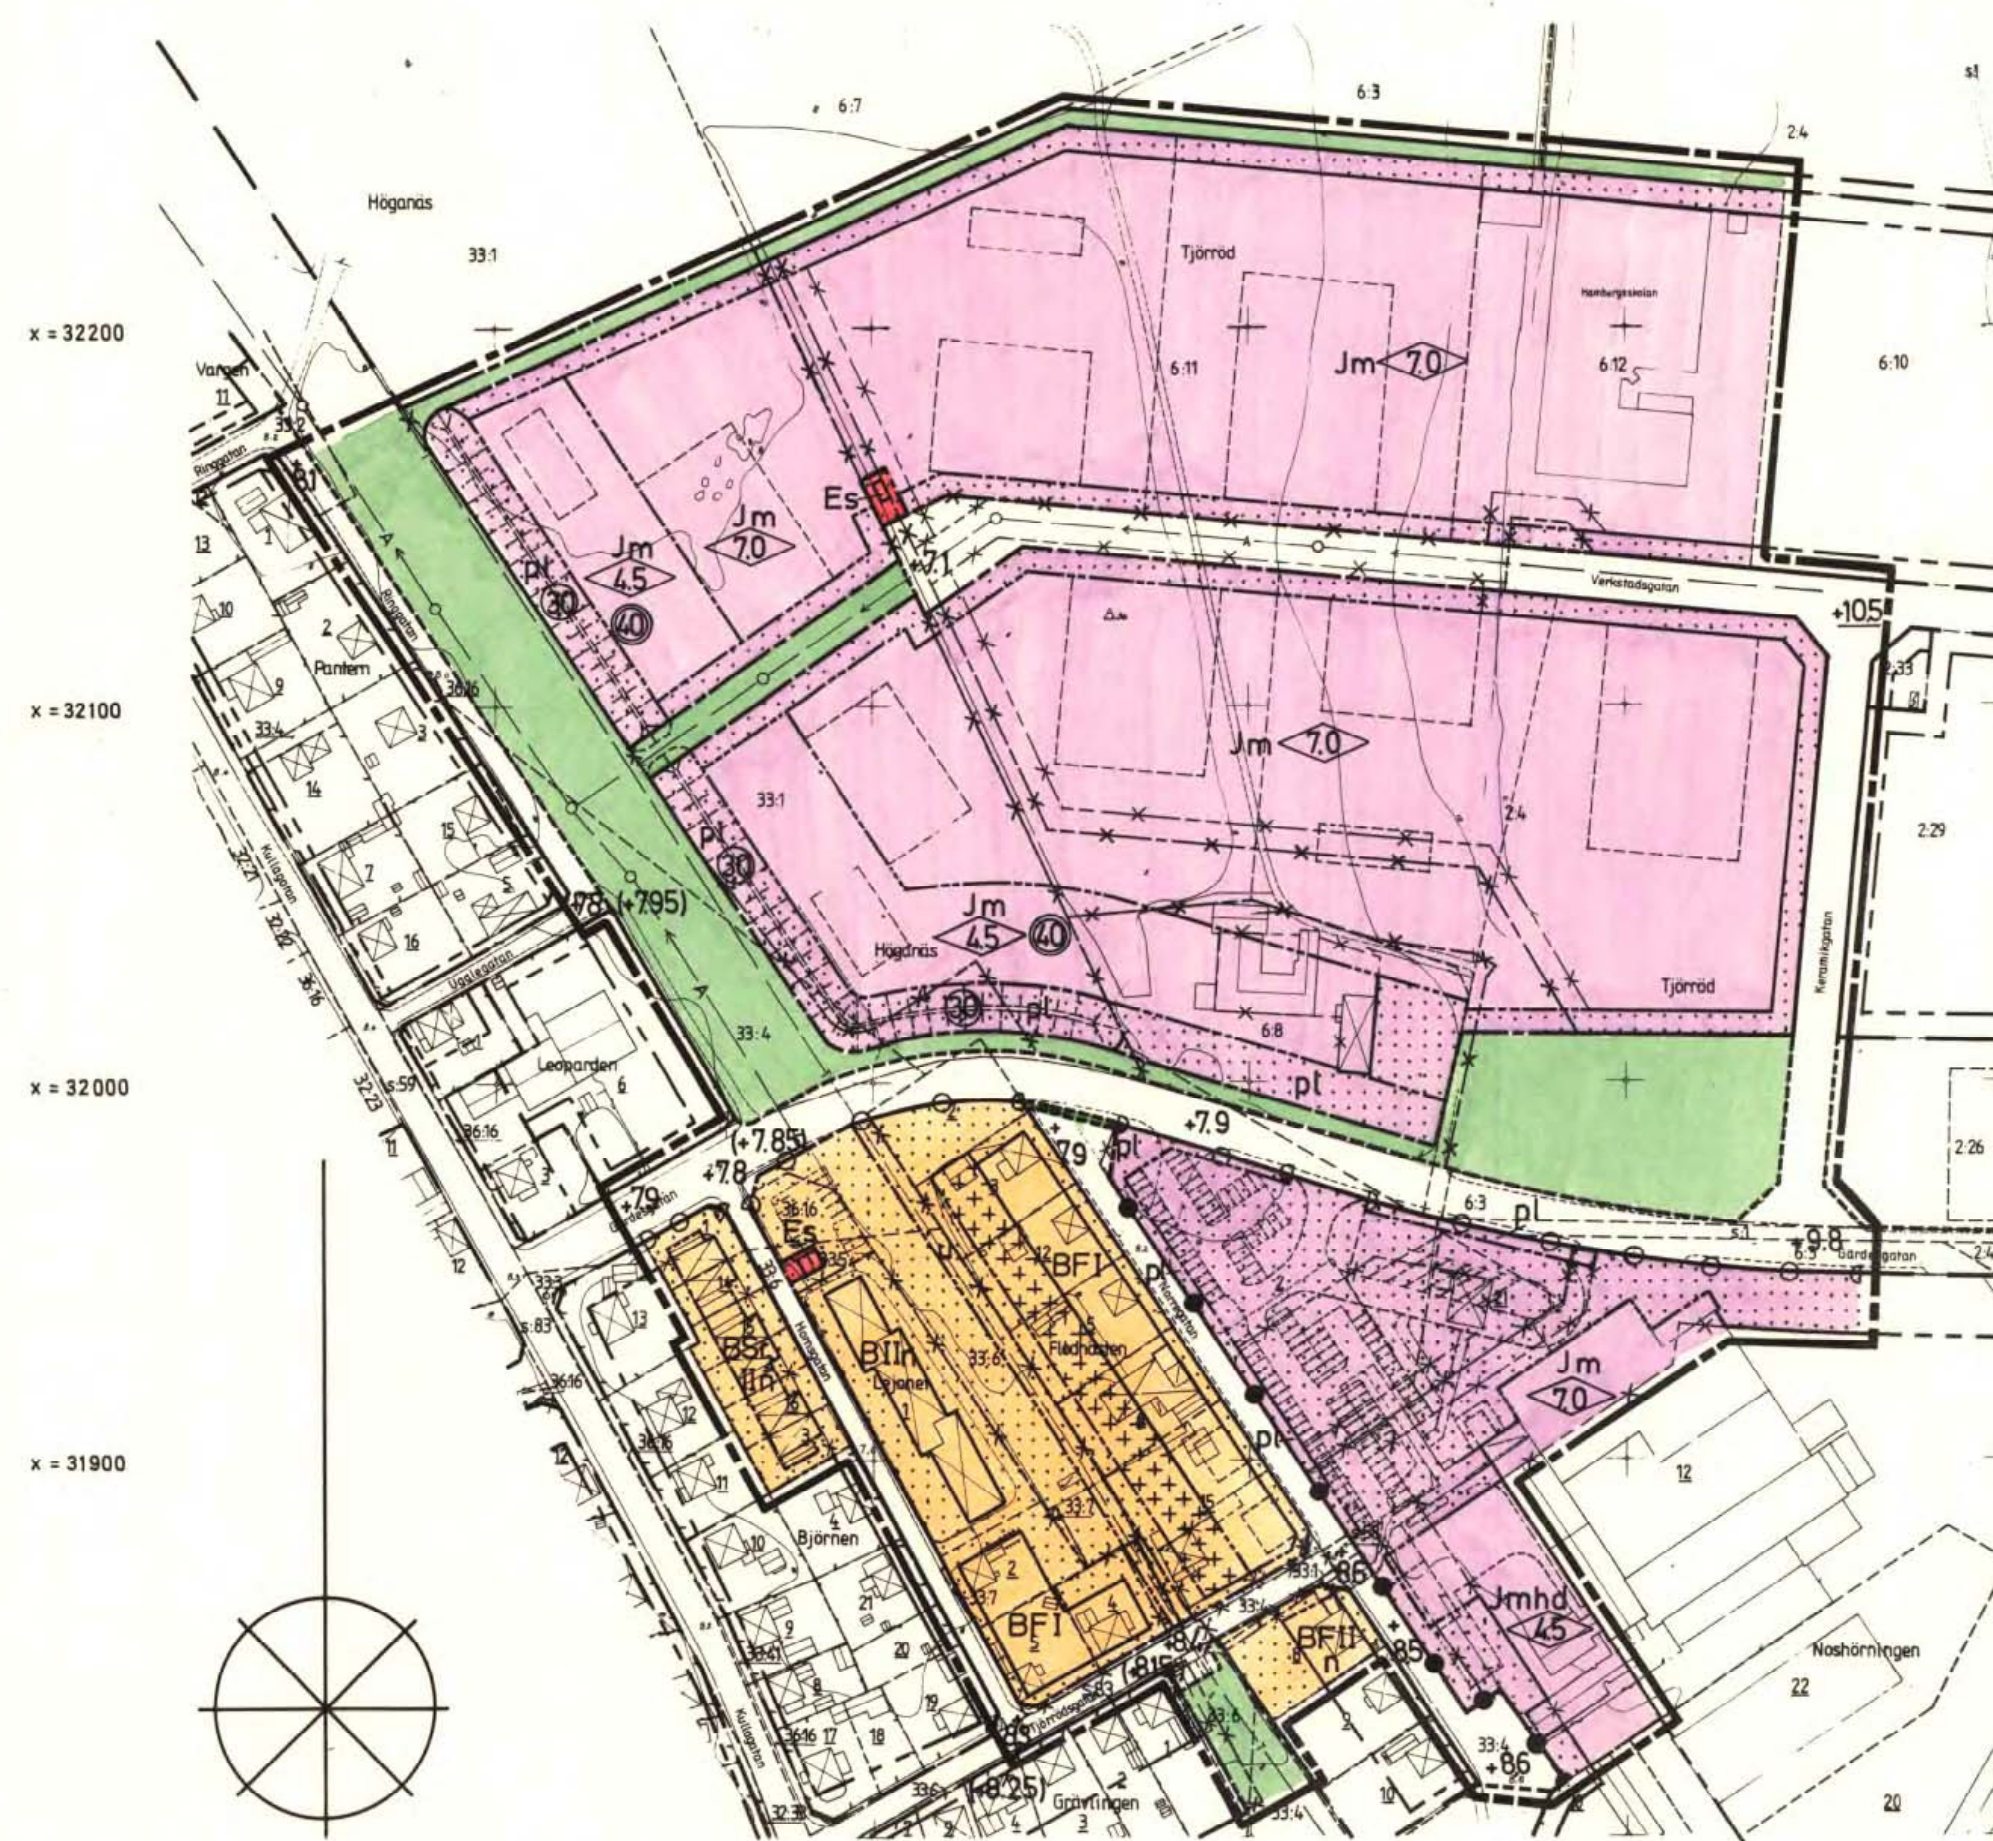

Registrerad

KOPIA

LÄNSSTYRELSEN
Malmöhus län

Genom beslut 1988.01.18 vilket på grund av stadgande 150 § tredje stycket byggnadslagen vunnit laga kraft, har länsstyrelsen fastställt det på denna karta avbildade förslaget till ändring och utvidgning av stadsplan.

Gert-Inge Lundgren och Erik Olsson
utan avskrift

Tillhör kommunfullmäktiges i Höganäs beslut av den

25/6 1987 § 82 betygat

I tjänsten:

Erland Bondesson

Kom. fullm. sek.

Tillhör Länsstyrelsens i
Malmöhus län beslut

1988.01.18

Kopiets likhet med originalet
bestyrkes på tjänstens vägnar

Anders J. Jönsson

200 meter 150 100 50 10 0