

FÖRSLAG TILL ÄNDRING
AV STADSPLANEN FÖR
KVARTEREN KOLONNEN, KORNET, KUNGSÖRNEN
SAMT DEL AV KVARTERET KOMETEN M.M.
I HALMSTAD

UPPGJORT 1 JANUARI 1949

STADSPLANEKARTA



Halmstad den 21 januari 1949.

Lalzer Rausborn
Stadsplanearkitekt.

Klas Gebius

Tillhör BYGGNADSNÄMNDENS beslut av den 25 feb. 1949


Ex officio
Hager Rönbom

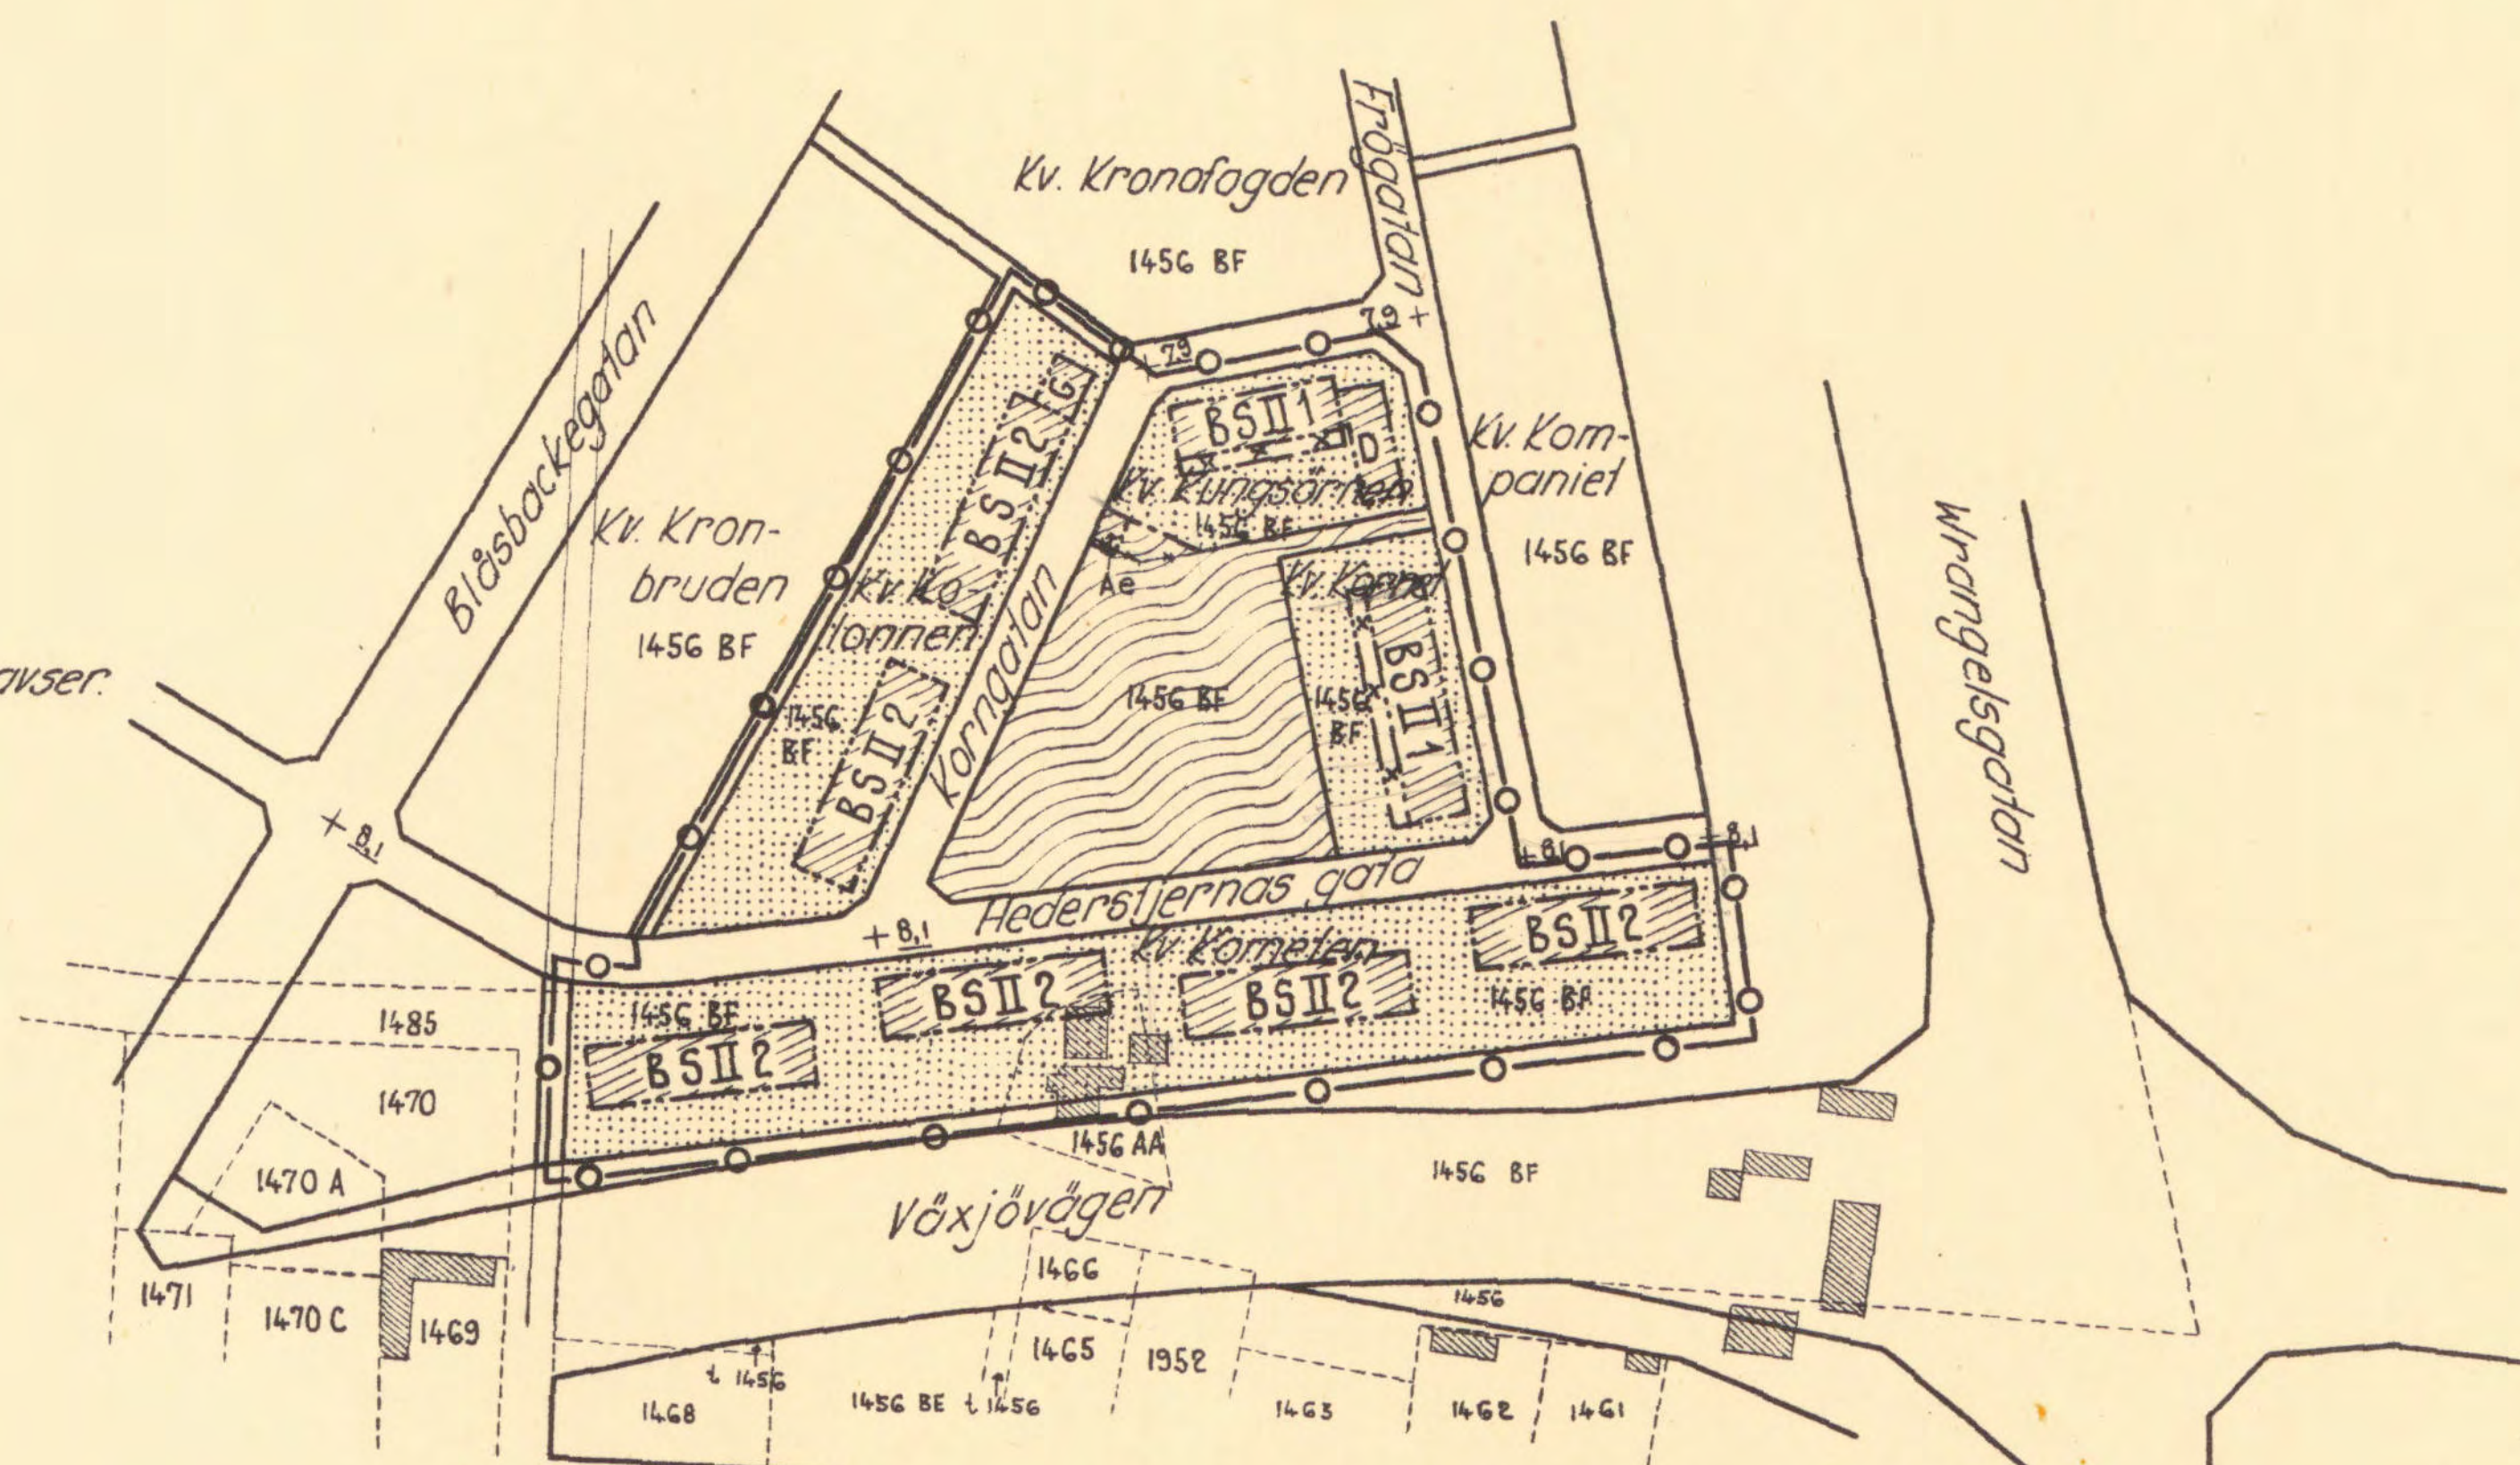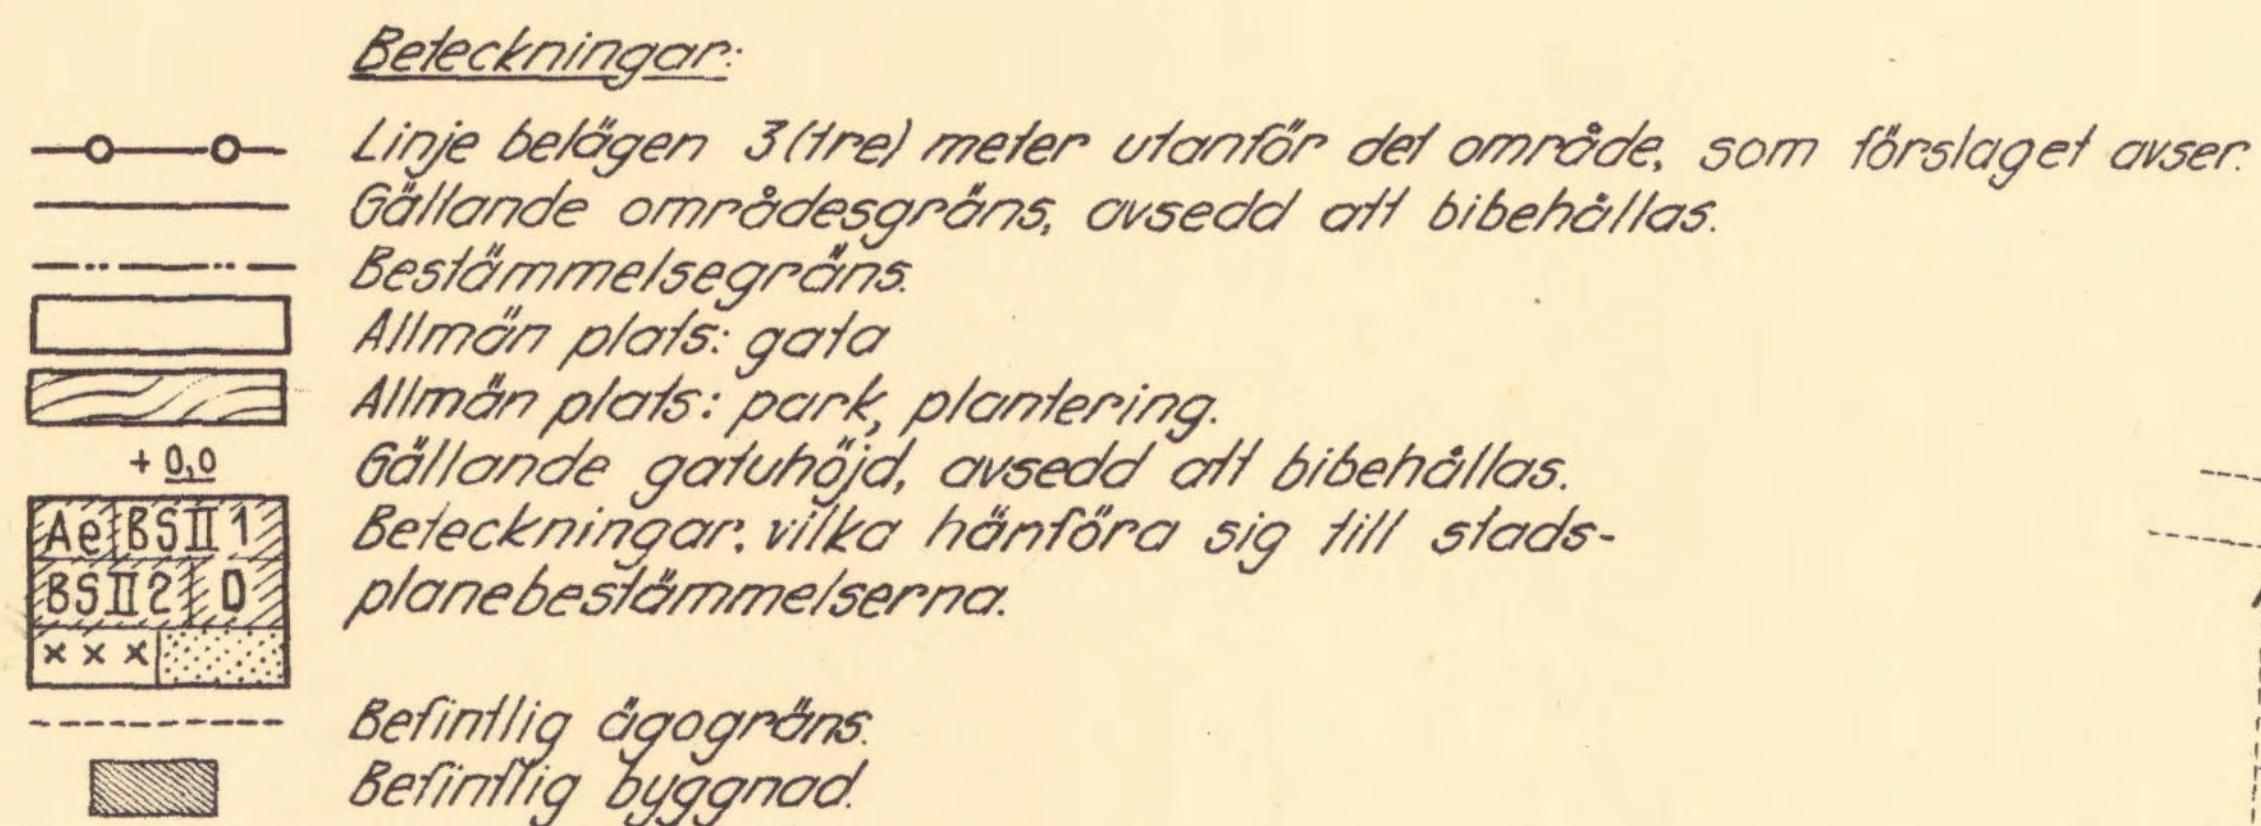

Grundkartan uppgjord i januari 1949.

Рудан Бүткүмүз

Mätningssman

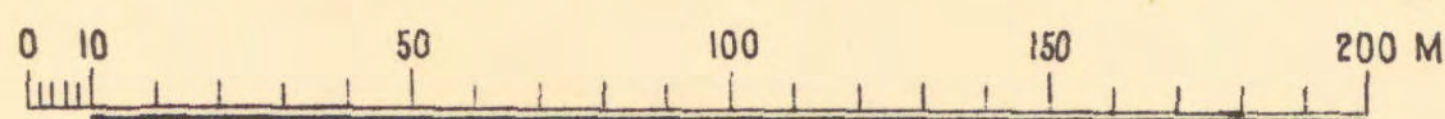

Skala 1:2000

In 1949 den 22. maj blev det å denna karta tecknade
 förslag till ändring av stadsplanen för Halmstads stad an-
 sånstypelken i Hallands län fastställt genom beslut, som vunnit
 laga kraft på grund av att beslutet ej må överklagas till
 följd av vad i 150 § tredje stycket i byggnadslagen är stad-
 gat; Dittypgar.

Halsnäs : landskapsliet som ovan.

Pa Jäpsten nägman.

Stampel Trin Menor.

Axel Stridh