


FÖRSLAG TILL ÄNDRING AV STADSPLANEN FÖR DEL AV KV. ILLERN INOM RONNEBY STAD

UPPRÄTTAT I OKTOBER 1955 AV


Anders Edblad
/ANDERS EDBLAD/
STADSARKITEKT.

Landskansliet i Karlskrona
Ink. 20 OKT 1956
III 9/ 26 55

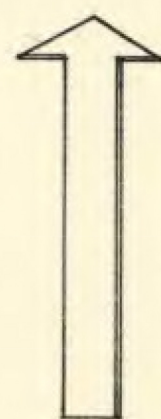


Beteckningar

- Stadsplanegräns
- Gällande stadsplanelinje
- , avsedd att utgå
- Bestämmelegräns
- Allmän plats /gata, torg m.m./
- /park och plantering/
- BS Mark för bostadsändamål i slutet byggnadssätt
- , som ej får bebyggas
- Gällande gatu höjd
- Högsta byggnadshöjd

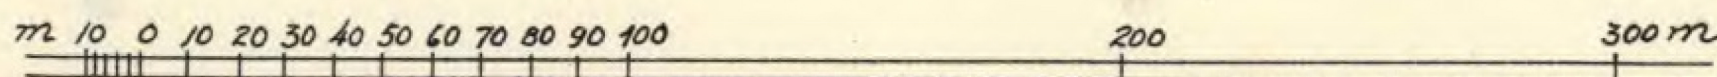

SKALA 1:2000

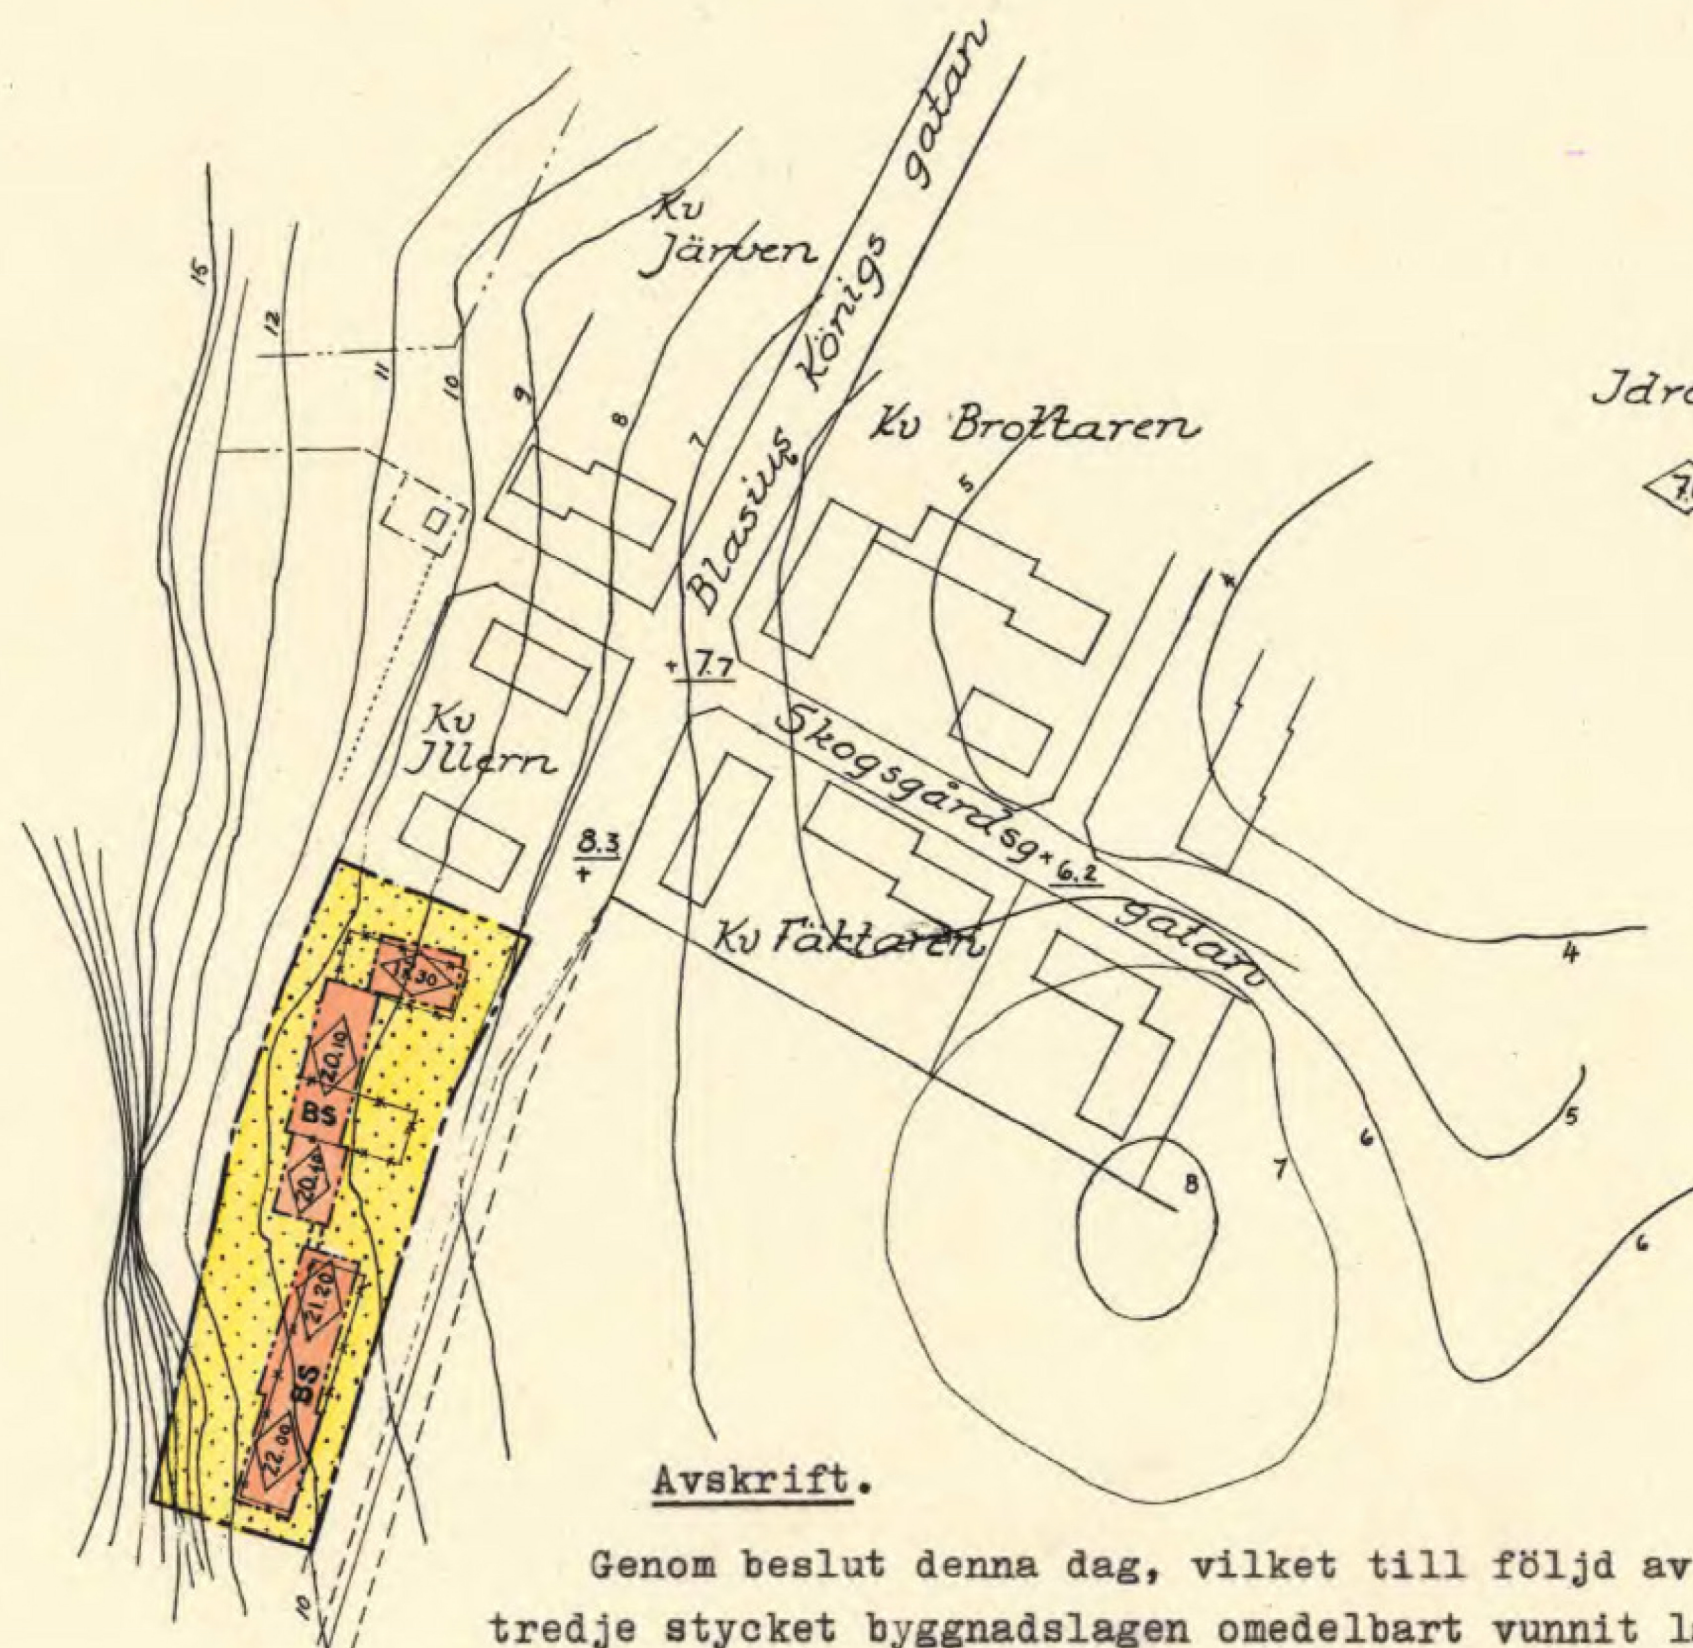

Avskrift.

Genom beslut denna dag, vilket till följd av stadgandet i 150 § tredje stycket byggnadslagen omedelbart vunnit laga kraft, har det å denna karta angivna förslaget till ändring av stadsplanen för del av kvarteret Illern fastställts av länsstyrelsen i Blekinge län.

Karlskrona i landskansliet den 7 december 1955.

På tjänstens vägnar:

Torsten Pira

Att denna stadsplanekarta antagits av Ronneby stads byggnadsnämnd enligt § 245 i nämndens protokoll den 11 okt. 1955 betygar

Ronneby den 19/10 1956

Erik Nordblom
/Erik Nordblom/

Byggnadsnämndens ordf.

Bestyrkes å tjänstens vägnar:

N. Söderberg

38

10-RON-19

1955-12-07

K.B. el (frånus hos länsarkitekt)

38