


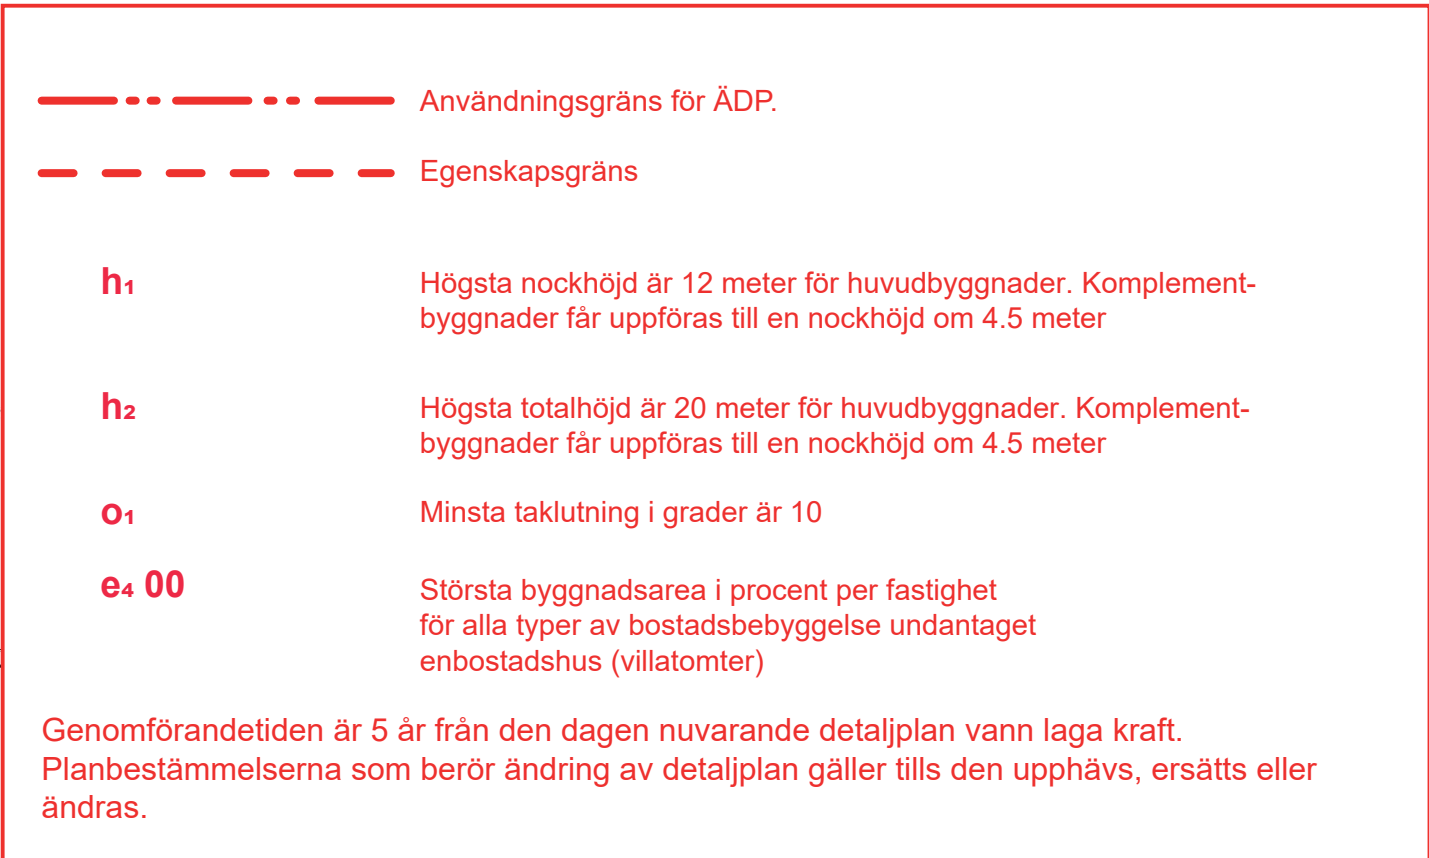

Utöver ändringar och tillägg som anges med rött gäller laga kraftvunnen detaljplan:
 Detaljplan nr. 674 (akt 1883K-P2021/04) Högåsen 2.139 m.fl, Västra Möckelnstranden

ANTAGANDEHANDLING

2021-03-11