

FÖRSLAG
TILL BYGGNADSPLAN
ÖVER FASTIGHETERNA
SKAFT 1¹¹, 1¹⁹ OCH 1²⁰
I DJURÖ SOCKEN OCH KOMMUN
AV STOCKHOLMS LÄN
UPPRÄTTAT ÅR 1969 AV
ENSKILDA LANTMÄTERIBYRÅN AB

Olle Thunwall
OLLE THUNWALL
LANTMÄTARE

20 0 50 100 150 200
SKALA 1:2000

REVIDERAT I JANUARI 1970

Olle Thunwall
OLLE THUNWALL
LANTMÄTARE


BETECKNINGAR, GRUNDKARTAN

- FASTIGHETSGRÄNS
- ÅKER
- KÄRR
- BOSTADSHUS RESP UTHUS
- VÄG
- STÖDMUR
- DIKE
- BRYGGA
- STRANDLINJE
- NIVÅKURVOR
- POLYGONPUNKT
- GRÄNSPUNKT
- RUTNÄTSPUNKT

BETECKNINGAR, PLANEN

- PLANGRÄNS
- OMRÅDESGRÄNS
- MED UTFARTSFÖRBUD
- BESTÄMMELSEGRÄNS
- GRÄNSLINJER EJ AVSEDDA ATT FASTSTÄLLAS
- ALLMÄN PLATS, VÄGMARK
- PARK ELLER PLANTERING
- OMRÅDE FÖR BOSTADSÄNDAMÅL, FRISTÅENDE HUS
- SMÅBÅTSHAMN
- VATTENOMRÅDE SOM FÅR ÖVERBYGGAS
- EJ FÅR ÖVERBYGGAS
- MARK SOM EJ FÅR ÖVERBYGGAS
- ENDAST UNDANTAGSVIS FÅR ÖVERBYGGAS
- ANTAL VÅNINGAR
- TOMTPLATSNUMMER

GRUNDKARTAN UPPRÄTTAD ÅR 1968 AV
ENSKILDA LANTMÄTERIBYRÅN AB
LANTMÄTARE OLLE THUNWALL

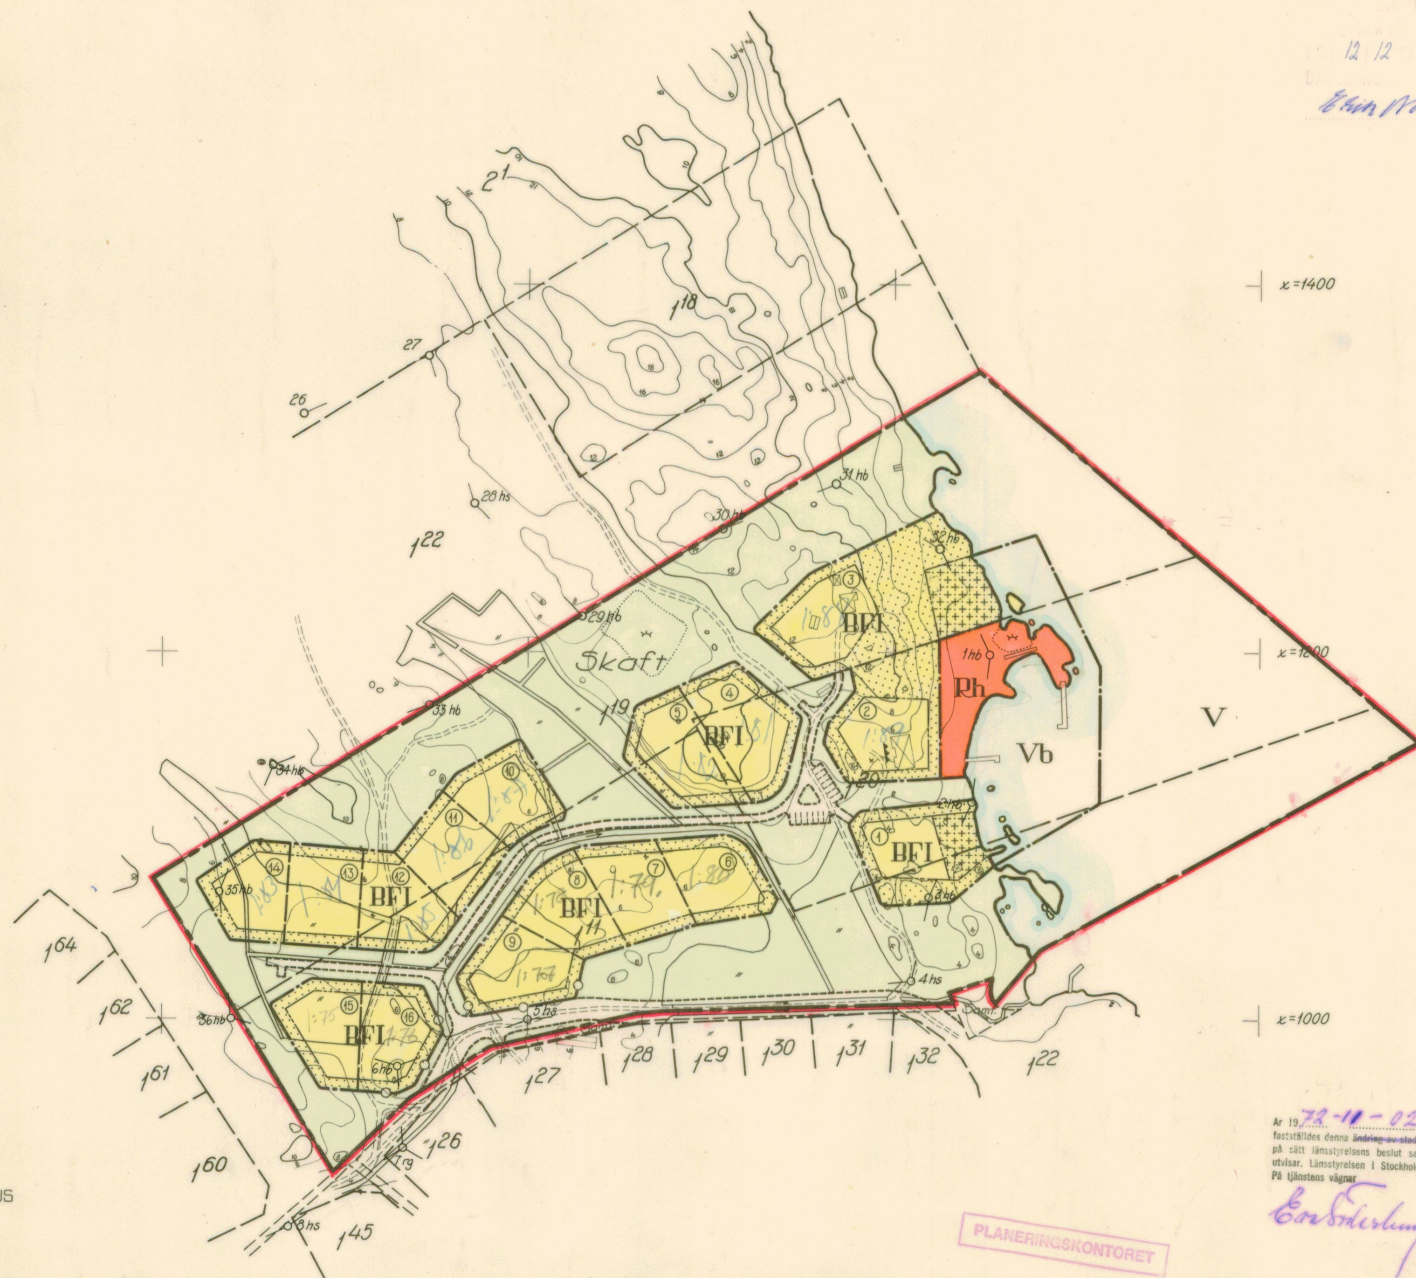

x=1400

x=1600

x=1000

Ar 19 72-10-22
Fastställes denna ändring av stadsplan/byggnadsplan
på sätt lämsstyrelsens beslut samma dag närmare
utvisar. Lämsstyrelsen i Stockholm län som ovan.
På tjänstens vägar

E. S. Sjöström

PLANERINGSKONTORET

x=800

x=1200

x=1600

x=2000

DNR 893/69

290