

FÖRSLAG TILL ÄNDRING AV STADSPLANEN FÖR KV HARVEN I LIDKÖPING, LIDKÖPINGS KOMMUN

UPPRÄTTAT I NOVEMBER 1975

Patrick Darling
PATRICK DARLING
STADSARKITEKT

GRUNDKARTEREDOVISNINGEN PÅ PLANKARTAN
ÄR OMRITAD EFTER SEPARAT GRUNDKARTA
UPPRÄTTAD I NOVEMBER 1975
AV EXPLOATERINGSCHIEF TORE HAAGEN

GRUNDKARTA

- Fastighetsgräns
- Gällande kvarters- eller annan områdesgräns enligt detaljplan
- Byggnader i allmänhet
- Transformatorbyggnad
- Skärmtak
- Järnvägsspår
- 0.0 Avvägd höjd
- 1, (10), 306A Fastighetsbeteckningar

STADSPLANEKARTA

- A. Gränsbeteckningar
- Stadsplanegräns belägen 3 m utanför det område inom vilket fastställelse sökes
 - Gällande områdesgräns avsedd att bibehållas
 - Gällande bestämmelsegräns avsedd att bibehållas
 - Gällande områdesgräns avsedd att utgå
 - Gällande bestämmelsegräns avsedd att utgå
 - Kvarters- eller annan områdesgräns
 - Bestämmelsegräns
 - Gränslinje ej avsedd att fastställas
 - Förbud mot utfart
 - tvärstreck med pil markerar förbudets slut
 - Förbud mot utfart med stängselskyldighet
 - tvärstreck med pil markerar förbudets slut

B. Områdesbeteckningar

ALLMÄN PLATS

- Gata
- Park eller plantering

BYGGNADSKVARTER

- B Område för bostadsändamål
- H Område för handelsändamål, ej livsmedelshandel
- HL Område för handelsändamål, viss livsmedelshandel
- Gt Område för bensinförsäljning

SPECIALOMRÅDEN

- Tp Område för fordonsparkering
- Tj Område för järnvägsändamål

C. Övriga beteckningar


- Mark som icke får bebyggas
- Mark där uthus o. dyl. undantagsvis får uppföras
- z Mark tillgänglig för allmän gatutrafik
- +0.0 Gällande gathöjd
- (+0.0) Gällande gathöjd avsedd att utgå
- +0.0 Gathöjd
- n Utöver angivet våningsantal får vind icke inredas
- Byggnadshöjd
- Δ Taks lutningsvinkel i grader

TILLHÖR KOMMUNFULLMÄKTIGES BESLUT
DEN 14 JUNI 1975. S. 108
KOMMUNFULLMÄKTIGES YNGRÄR
Arne Söderström
ARNE SÖDERSTRÖM
SEKRETERARE

GENOM LAGAKRAFTVUNNET BESLUT DEN
12 AUGUSTI 1975. S. 108
LÄNSSTYRELSEN I SKARABORGS LÄN
A DENNA KARTA ASKADIGGJORD
ÄNDRING AV STADSPLAN, BETYGAR
PA TJANSTENS VAGNAR
GEORG HERGERT
GEORG HERGERT

Likhet med originalet
bestyrkes
Arne Söderström

SKALA 1:1000

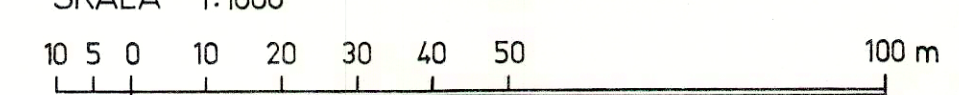

0230

