

FÖRSLAG TILL ÄNDRAD STADSPLAN FÖR
DEL AV STADSDELEN ÖSTERVÄRN
(KV. 224 BILAN OCH 225 STOCKEN)
INOM HÄSSLEHOLMS STAD

UPPRÄTTAT UNDER ÅR 1969 AV
STADSARKITEKT SÄR SVEN-ERIC FÄLT
HÄSSLEHOLM DEN 26 FEBRUARI 1969
Sven-Eric Fält
(SVEN-ERIC FÄLT)


ANTAGET AV BYGGNADSNÄMNDEN I
HÄSSLEHOLMS STAD
DEN 18 SEPTEMBER 1969 § 361

Sve Krut

REVIDERAD DEN 18 SEPTEMBER 1969

Sven-Eric Fält

NR IIIG1 86 69 TILLHÖR LÄNSSTYRELSENS I
KRISTIANSTADS LÄN BESLUT DEN 26
JANUARI 1970
UNDANTAG SE BESLUTET
PÅ TJÄNSTENS VÄGNAR
Erik Brinck
ERIK BRINCK

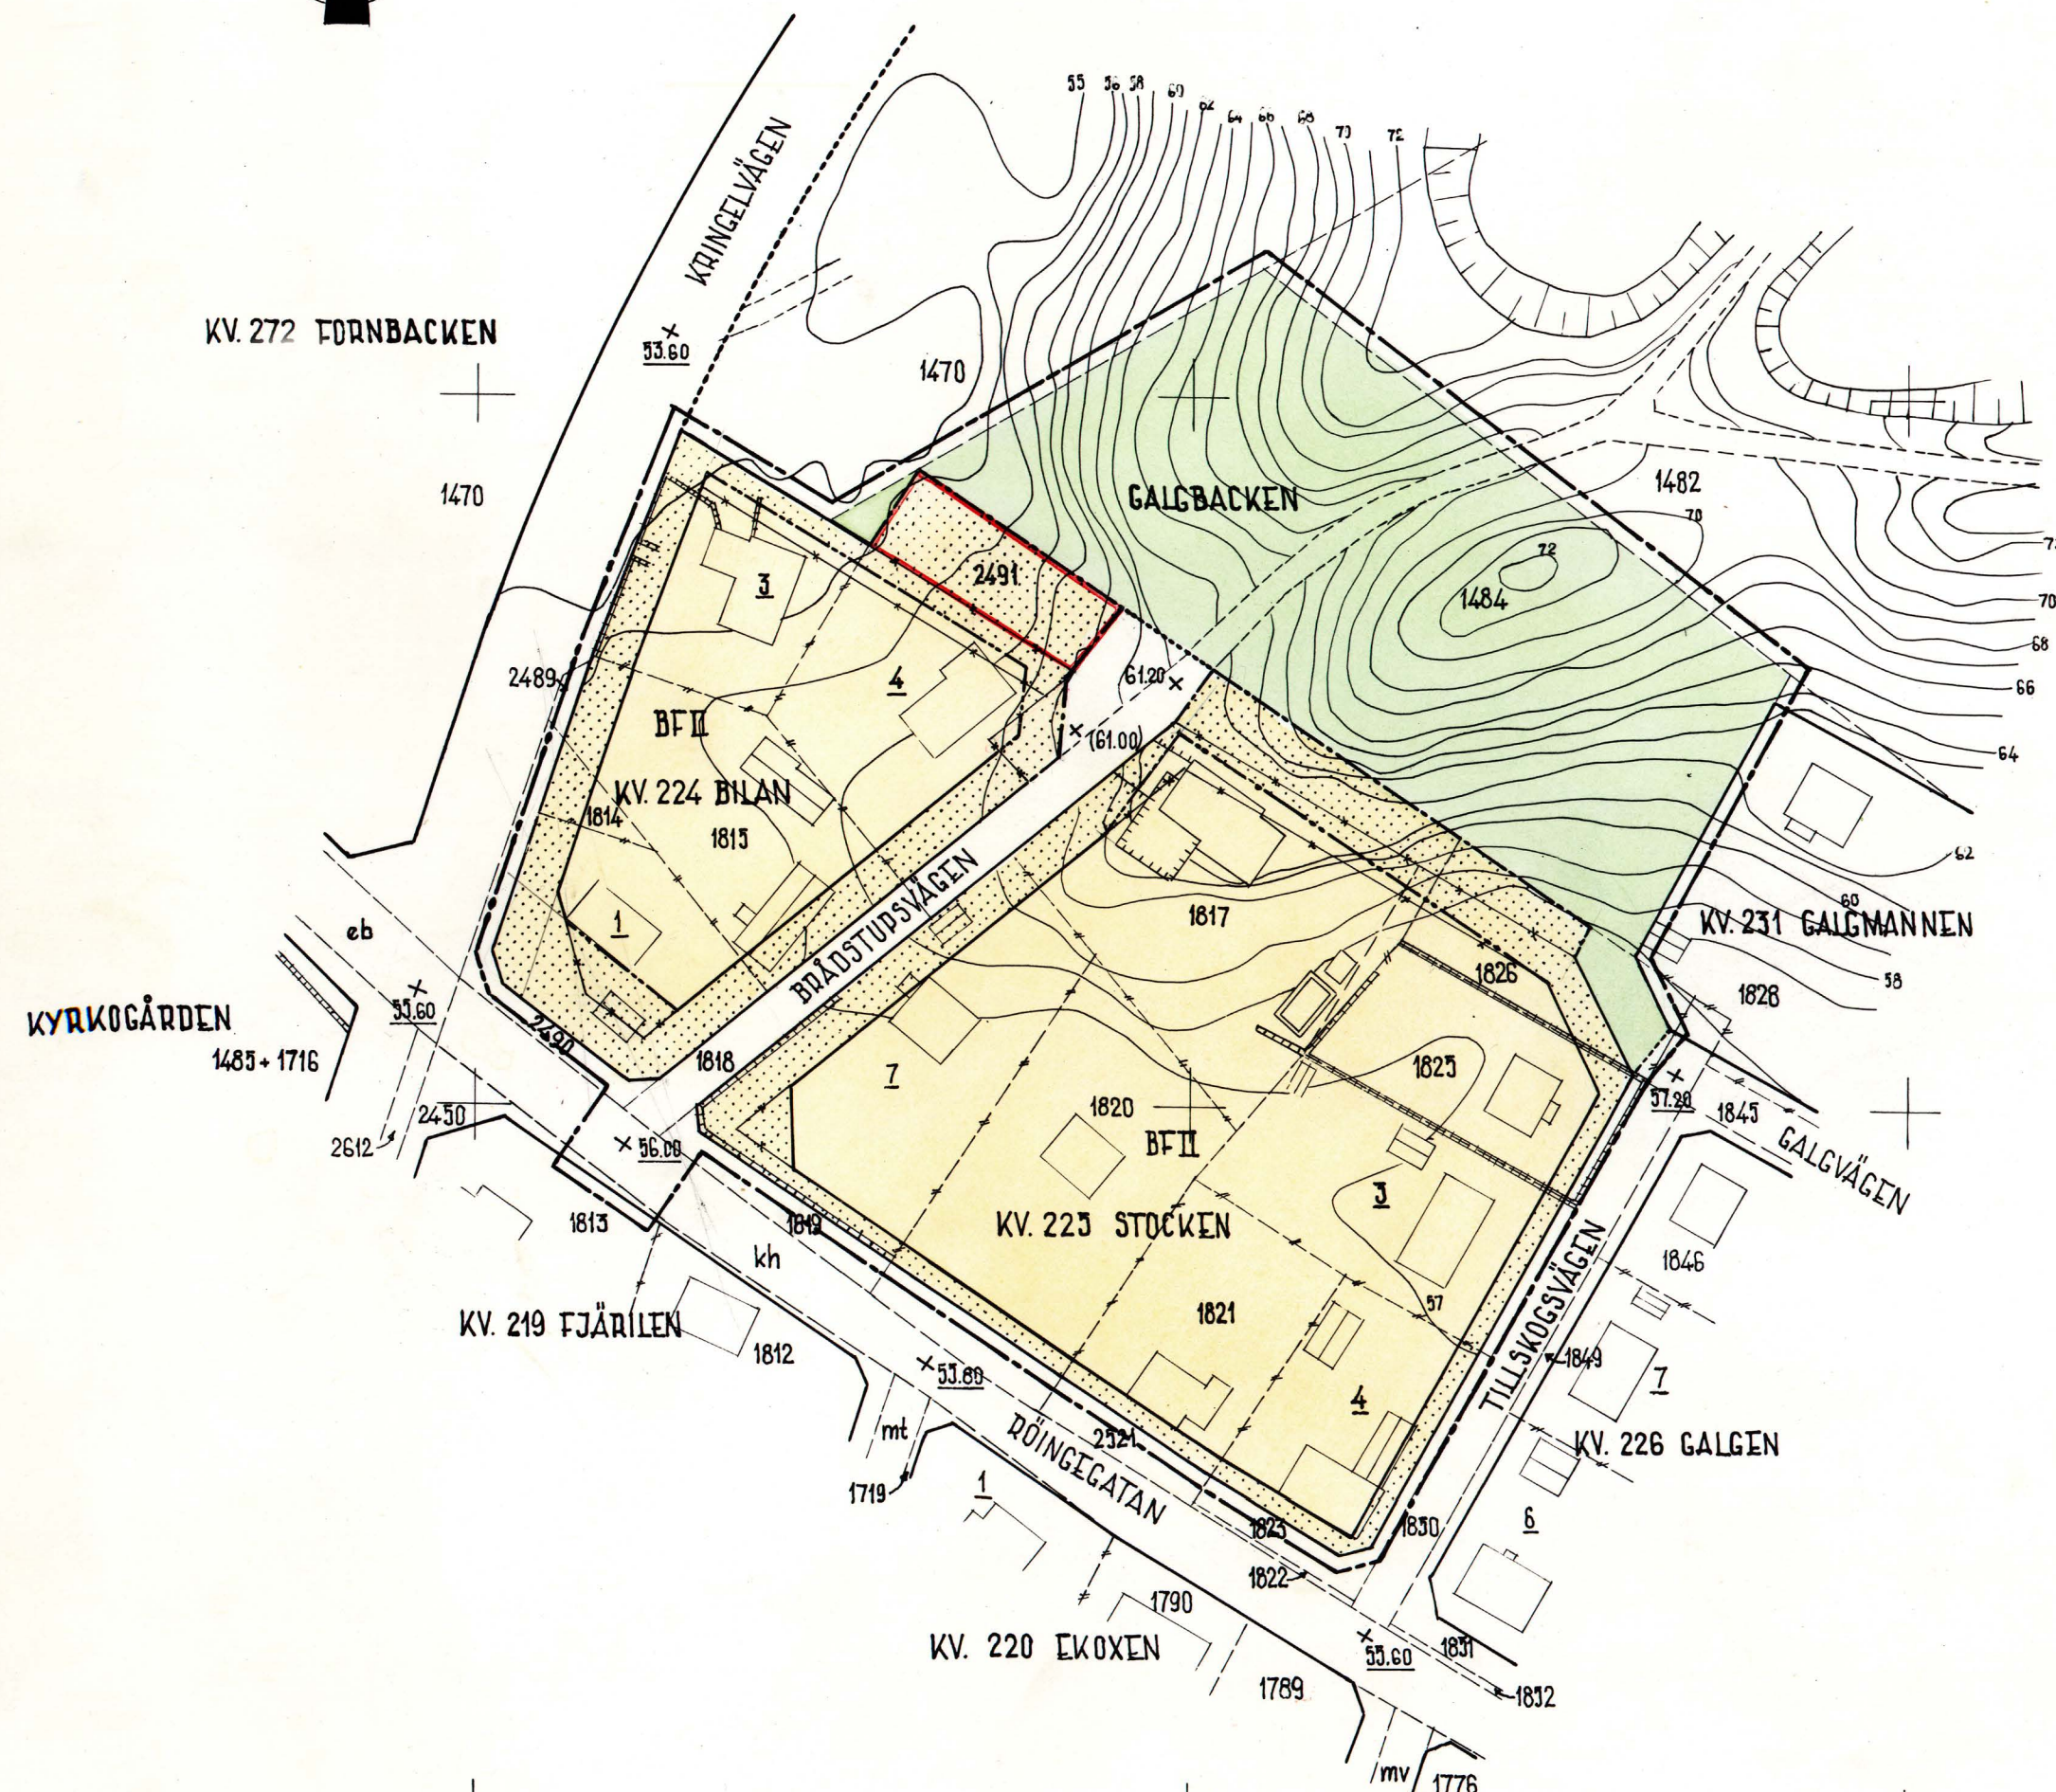

BETECKNINGAR:

- | | |
|----------|---|
| --- | FASTIGHETSGRÄNS |
| 0 0000 | TOMT RESP. STADSÄGA |
| □ □ | BEF. BYGGNADER |
| — — — | STAKET |
| — — — | MUR RESP. STÖDMUR |
| — — — | SLÄNT |
| — — — | ILLUSTRATIONSLINJER |
| — — — | NIVÅKURVOR |
| --- | STADSPLANEGRÄNS, BELÄGEN 2 METER UTANFÖR DET OMRÅDE FÖRSLAGET AVSER |
| --- | GÄLLANDE OMRÅDES- OCH BESTÄMMELSEGRÄNS |
| --- | --- --- --- --- , AVSEDD ATT UTGÅ |
| --- | OMRÅDESGRÄNS |
| --- | BESTÄMMELSEGRÄNS |
| --- | GRÄNS MELLAN GATA OCH PARK, EJ AVSEDD ATT FASTSTÄLLAS |
| F | BYGGNADSSÄTT |
| II | VÅNINGANTAL |
| +00.00 | GÄLLANDE GATUHÖJD |
| +(00.00) | --- --- --- --- , AVSEDD ATT UTGÅ |
| +00.00 | GATUHÖJD |
| □ | ALLMÄN PLATS: GATA |
| □ | --- --- : PARK |
| B | OMRÅDE FÖR BOSTADSÄNDAMÅL |
| □ | MARK SOM EJ FÅR BEBYGGAS |

SKALA 1:1000



Arkivnr: *A 114*