


Tillhör Sandvikens byggnadsnämnds  
beslut den 19.3.1965, § 68  
betygar På tjänstens vägnar:

*Jan Erik Bywall*

3135

2181-

3135

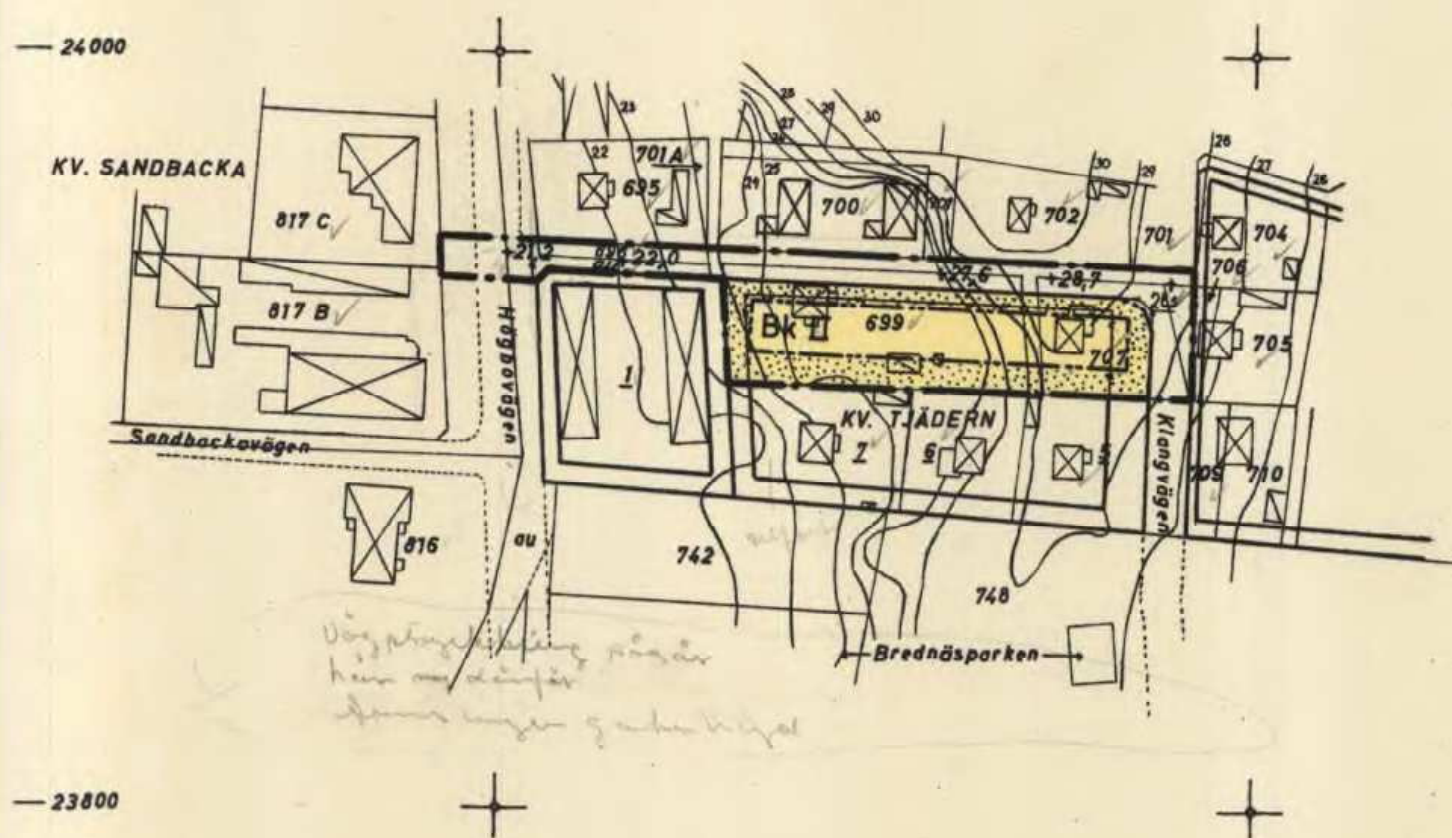

# BETECKNINGAR

## Grundkartan:

- Gällande områdes- och bestämmelsegräns
- Fastighetsgräns
- ☒ Huvudbyggnad resp. uthus
- Vägar
- ~ Nivåkurvor i meter över stadens nollplan
- + Punkt i rutnät

## Stadsplanekartan:

### A. Gränsbeteckningar

- Stadsplanegräns
- Gällande områdes- och bestämmelsegräns
- " " " " avsedd att utgå
- Gatukvarter- och annan områdesgräns
- Bestämmelsegräns

### B. Områdesbeteckningar

#### ALLMÄN PLATS

- ☐ Gata eller torg

#### BYGGNADSKVARTER

- ☐ Bk Område för bostadsändamål, kedjehus eller radhus

### C. Övriga beteckningar

- ☐ Mark som icke får bebyggas
- +0.0 Gällande gatuhöjd
- +0.0 Gatuhöjd
- Antal våningar

Genom resolution denna dag, som jämlikt 150 § 3 st.  
byggnadslagen vunnit laga kraft, har länsstyrelsen i  
Gävleborgs län fastställt den å denna karta angivna  
stadsplaneändring; betygar  
Gävle i landskansliet den 20 maj 1965

På tjänstens vägnar;

*Volger Lundberg*

Förslag till ändring av stadsplan för  
del av kv. TJÄDERN  
i Sandvikens stad

UPPRÄTTAT DEN 20.1.1965

*Jan Erik Bywall*

JANERIK BYWALL  
Stadsarkitekt

2181- 3135

Arkivnummer:

1:2000

53600