


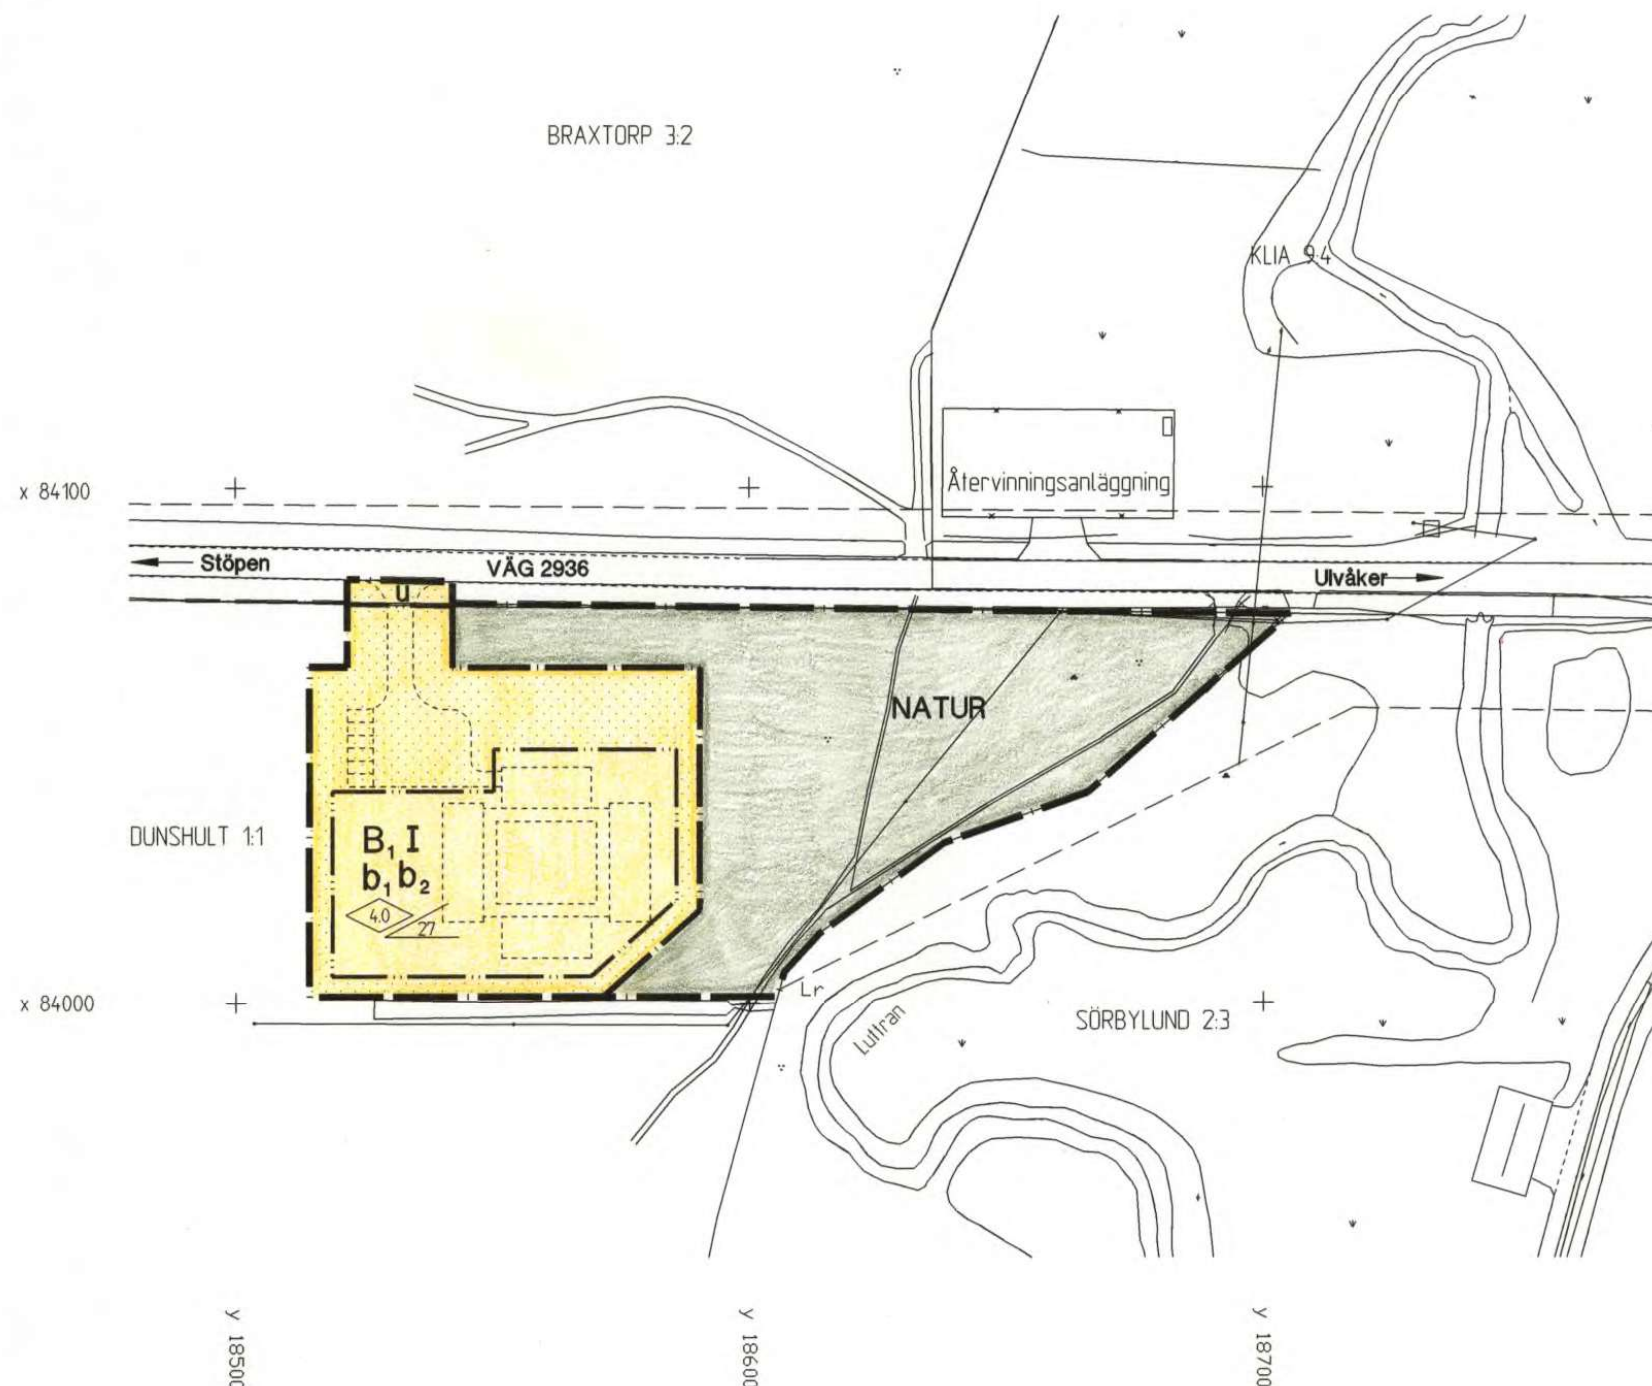

ORIGINAL

ANTAGANDEHANDLING

PLANBESTÄMMELSER

Följande gäller inom områden med nedanstående beteckningar.
Där beteckning saknas gäller bestämmelsen inom hela planområdet.
Endast angiven användning och utformning är tillåten.

GRÄNSBETECKNINGAR

- Plangräns
- Användningsgräns
- Egenskapsgräns

ANVÄNDNING AV ALLMÄN PLATS

NATUR Naturområde

ANVÄNDNING AV KVARTERSMARK

B1 Bostäder med samhällsstöd

BEGRÄNSNING AV MARKENS BEBYGGANDE

- Marken får inte bebyggas
- Marken skall vara tillgängliga för allmänna underjordiska ledningar

PLACERING, UTFORMNING, UTFÖRANDE

- Byggnadshöjd
- Största taklutning i grader
- Högsta antal våningar
- Endast kalltallösa hus
- Dagvatten skall infiltreras

ILLUSTRATION

Illustrationlinje

ADMINISTRATIV BESTÄMMELSE

Genomförandeliden är 5 år från den dagen planen vinner laga kraft

UPPLYSNINGAR

Planen är upprättad enligt plan- och bygglagen.
Grundkartan är upprättad av stadsingenjörskontoret.
Fastighetsregisterkarta 158440 och 158144

GRUNDKARTANS BETECKNINGAR

- Fastighetsgräns
- Fastighetsbeteckning
- Byggnader
- Väg
- Rutnätspunkt med koordinat
- Vattendrag

Höjdsystem RH 00
Koordinatsystem 5 gon V
Standard 2
Stadsingenjörskontoret

Peter Nyström
Stadsingenjör



**Skövde
kommun**

- Beskrivning
- Genomförandebeskrivning
- Samrådsredogörelse
- Illustrationskarta
- Fastighetsförteckning
- Utlåtande efter utställning

Detaljplan för
DUNSHULT 1:1, del av
Stöpens tätort, Skövde kommun, Västra Götalands län

Beslutsdatum	Sign
BN antagande 1999-06-03	
BN lagakraftvinnande 1999-07-08	

Upprättad av Stadsbyggnadskontoret, 1999-02-25, reviderad 1999-04-29

Rikard Hagerborg
Rikard Hagerborg
Stadsbyggnadschef

Georg Högland
Georg Högland
1:e planingenjör

