


PLANKARTA

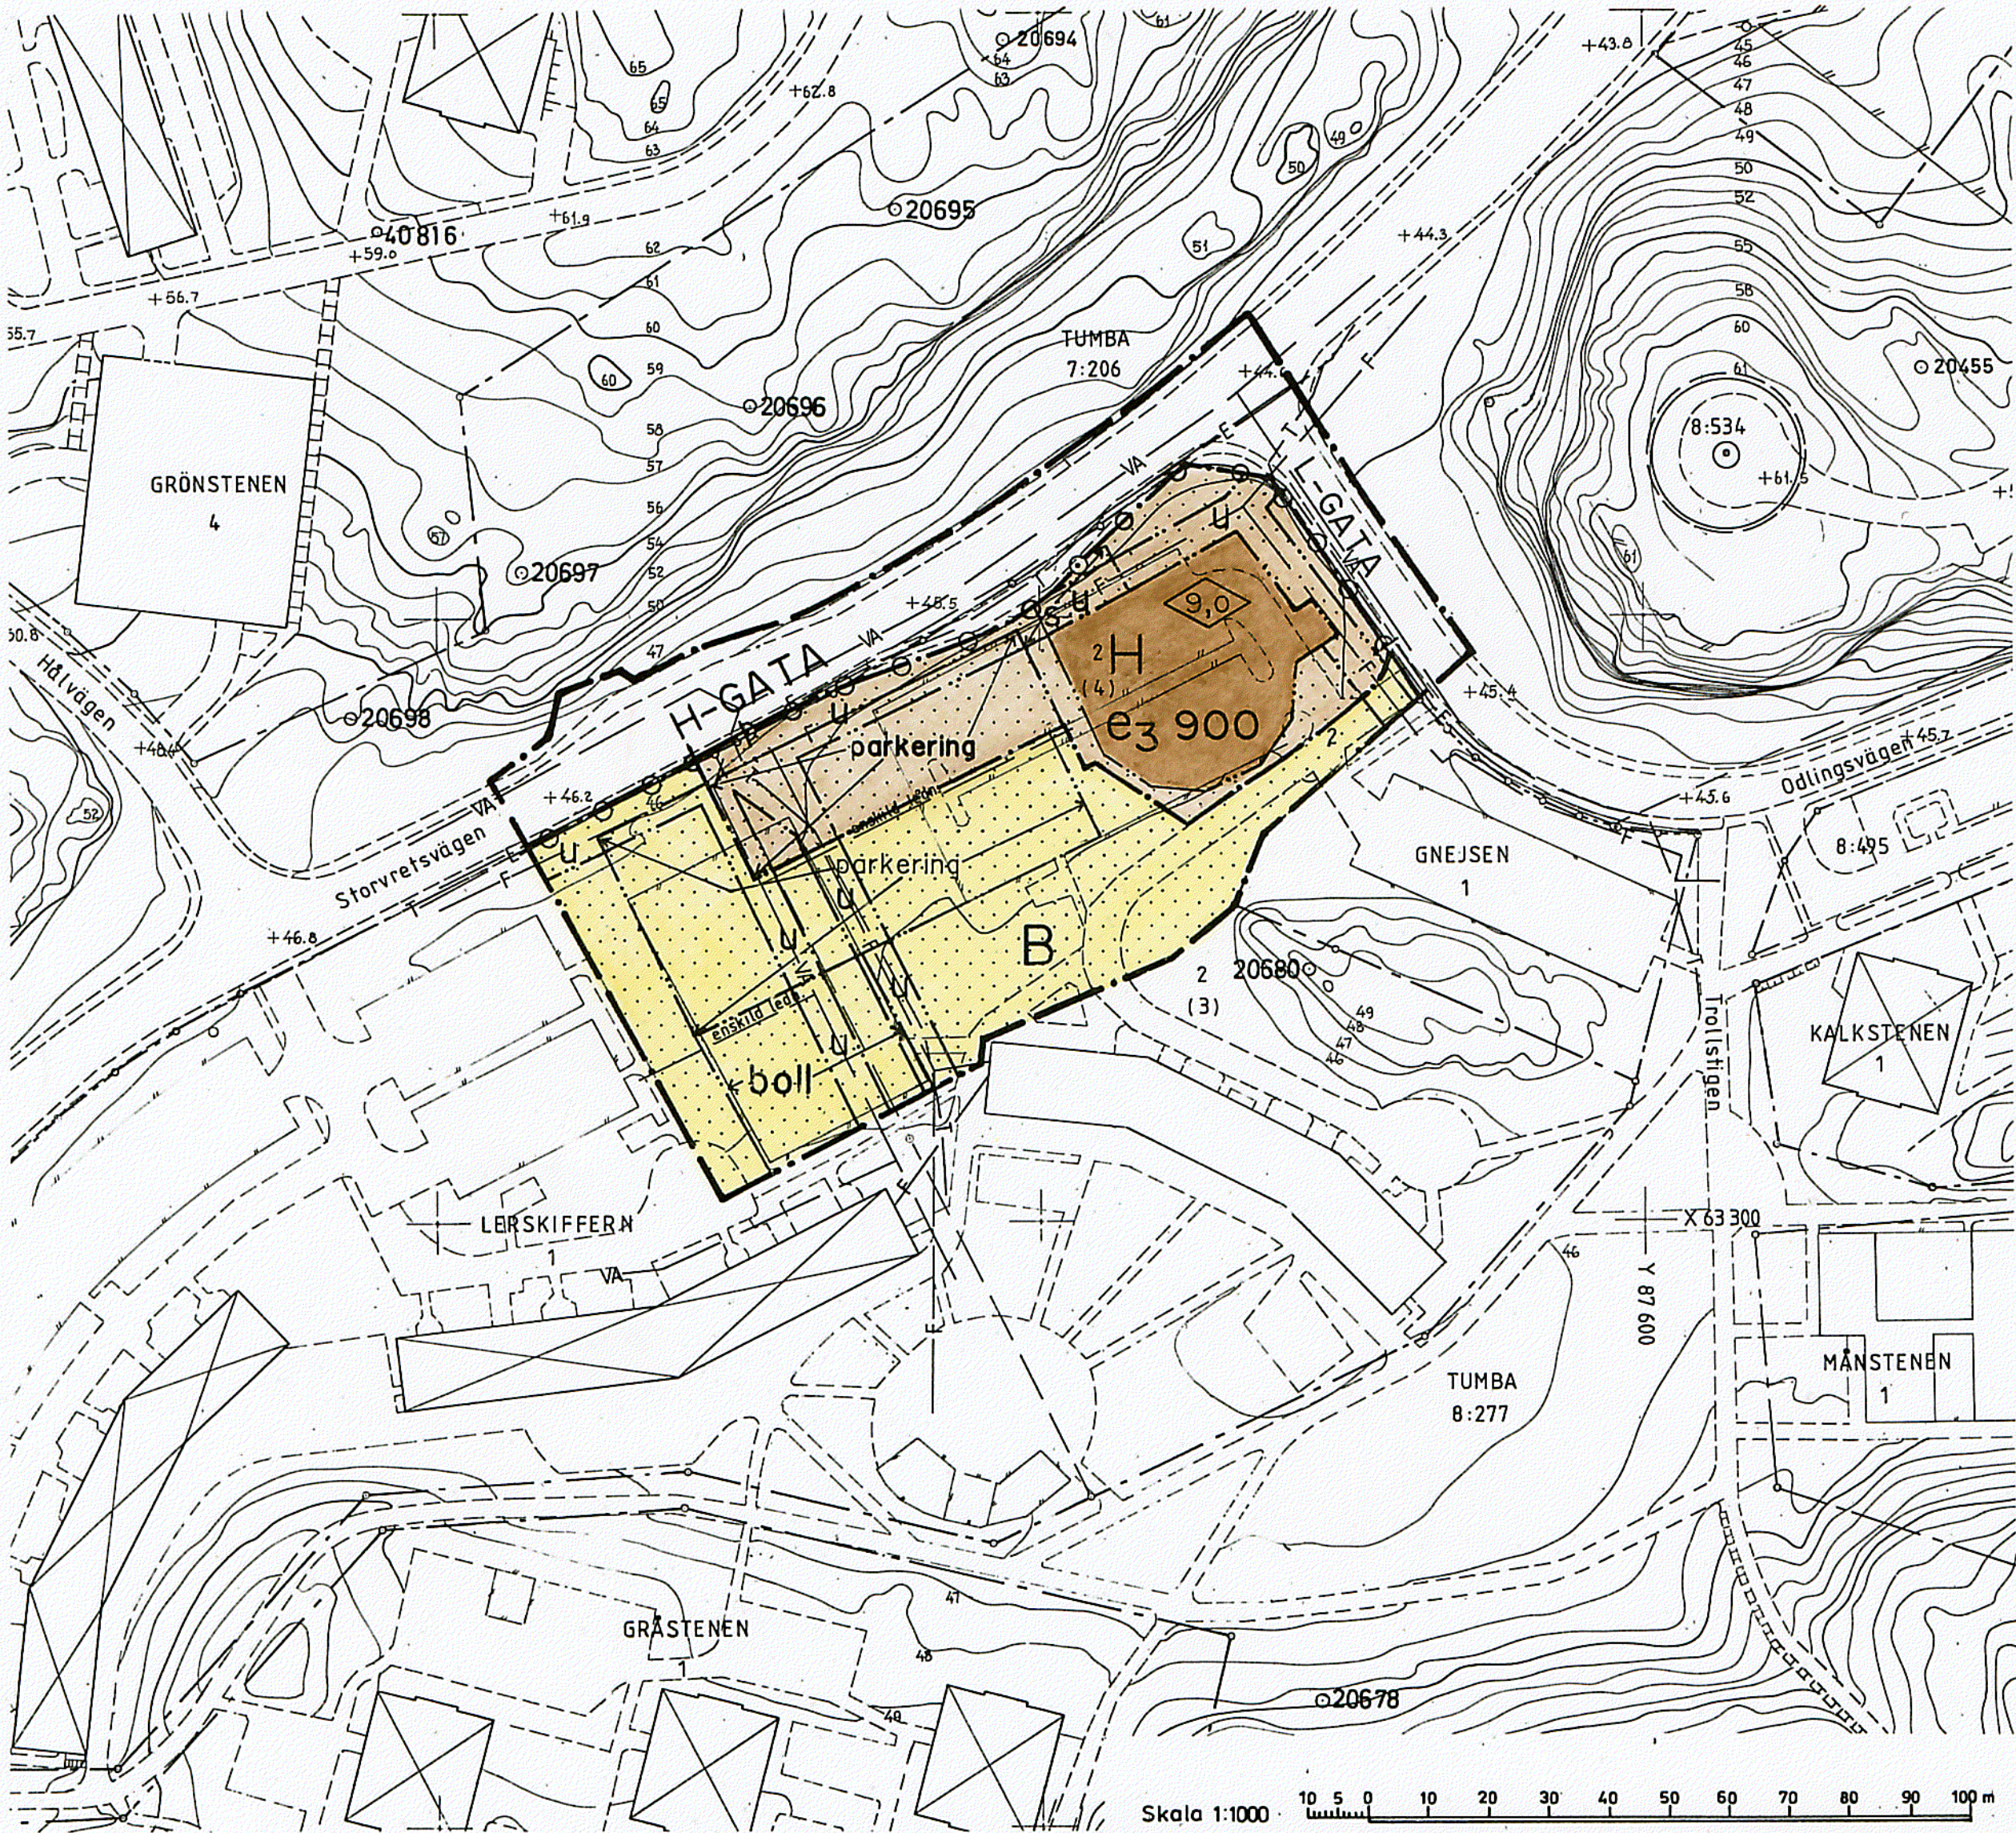

BESTÄMMELSER

Följande gäller inom områden med nedanstående beteckningar. Där beteckningar saknas, gäller bestämmelsen för hela området. Endast angiven användning och utformning är tillåten.

GRÄNSBETECKNINGAR

- Gräns för planområdet
- Användningsgräns
- Egenskapsgräns

ANVÄNDNING AV MARK OCH VATTEN

Allmänna platser

- H-GATA: Gata som ingår i huvudnätet
- L-GATA: Gata som ingår i lokalnätet

Kvarteretsmark

- B: Bostäder
- H: Handel

UTFORMNING AV ALLMÄNNA PLATSER

- +0,00: Föreskriven höjd över nollplanet

UTNYTTJANDEGRAD

- e3 900: Största bruttoarea i m² ovan mark

BEGRÄNSNINGAR AV MARKENS BYGGANDE

- Marken får inte bebyggas
- Marken skall vara tillgänglig för allmänna underjordiska ledningar

MARKENS ANORDNANDE

- parkering: Parkering skall anordnas
- boll: Bollplan skall anordnas
- S: Skärmtak får byggas med en lägsta höjd av 3,6 m.

Utfart

- Utfart får inte anordnas

PLACERING, UTFORMNING, UTFÖRANDE

Utformning

- Högsta byggnadshöjd i meter

ADMINISTRATIVA BESTÄMMELSER

Genomförandetid

Genomförandetiden är 5 år från det datum då planen vunnit laga kraft

Upphävande av fastighetsplaner

Fastighetsplaner fastställda 1966-10-04 och 1971-11-17 upphör att gälla inom planområdet när detaljplanen vunnit laga kraft

GRUNDKARTA

Fotogrammetriskt framställd  
Karta flygfotograferad år 1969...

Koordinatsystem ST 74

Höjdsystem RH 00 mätclass II

Grundkartan upprättad nov. 1991...

genom utdrag ur

Botkyrka kommuns primärkarta

Sven-Gunnar Broström Ritad av AG

Ingenjör

Planen är upprättad enligt Plan- och Bygglagen

|                         | instans | datum      |
|-------------------------|---------|------------|
| godkänd för samråd      | BN      | 1992-01-28 |
| godkänd för utställning | BN      | 92-09-22   |
| godkänd för antagande   | BN      | 92-11-24   |
| antagen                 | KF      | 93-01-28   |
| vunnit laga kraft       |         | 93-03-02   |

ÖVERSIKTSKARTA



Tillhör kommunfullmäktiges i Botkyrka  
kommun beslut 1993-01-28 § 4  
betygar

GERTRUD MONTIN  
Kommunfullm. Sekr.

DETALJPLAN FÖR DEL AV KVARTERET

LERSKIFFERN

I STORVRETEN, TUMBA

BOTKYRKA KOMMUN, STOCKHOLMS LÄN

UPPRÄTTAD AV STADSBYGGNADSKONTORET 1992-08-15

KJELL BAGSTEVOLD  
STADSARKITEKT

LARS-GÖSTA HÅKANSSON  
PLANARKITEKT