


Grundkartan upprättad som utdrag ur Botkyrka kommuns primärkartverk

Tumba i november 1968

Carl-Johan Roos
Stadsingenjör

10 0 50 100m
Skala 1:1000

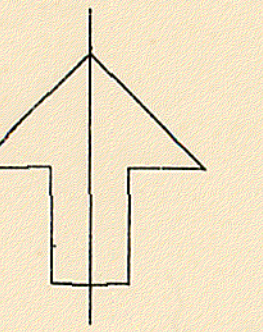

Gränser
 — stadsplanegräns
 - - - områdesgräns
 - - - bestämmelsegräns
 - - - gränslinje fastställes ej
 - - - illustrationslinje
 * - * utgående gräns


Områden
 gatemark
 parkmark
 allmänt ändamål, byggnadskvarter
 barnstuga, byggnadskvarter
 bostäder, byggnadskvarter
 gemensamhetsanläggning, byggnadskvarter
 garage, byggnadskvarter
 centrumbebyggelse, byggnadskvarter
 elnäststation, specialområde
 tunnelbanenadgång, specialområde

Övriga beteckningar
 område som ej får bebyggas
 högsta byggnadshöjd över kommunens nollplan
 gatuhöjd
 gatutvättning
 annan markhöjd avsedd att fastställas
 tunnelområde, lägsta schaktningsdjup
 illustrationstext
 våningsantal
 ledningsområde
 tunnelområde för trafikändamål
 gångtrafikområde
 entrévägning

Tillhör kommunfullmäktiges i Botkyrka
kommun beslut den 27.2.1969

Betygar:

Curt Sjögren.....
komm. fullm. ordf. / sek.

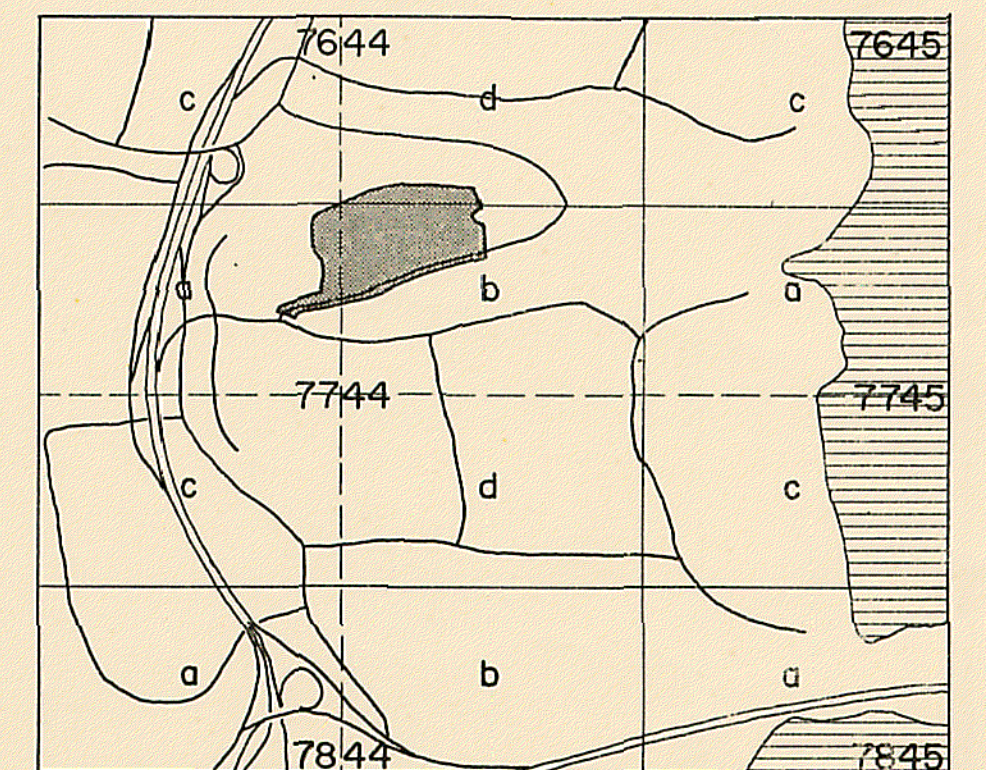

Ändring och utvidgning av
stadsplan för del av Alby

Alby V

inom Botkyrka kommun
i Stockholms län

Upprättad den 12 november 1968

J. Höjer S. Ljungqvist
Arkitekter SAR

Reviderad den 24.1.1969 enligt byggnadsnämndens
beslut den 14.1.1969 § 5

Godkänd av BN den 14.1.1969
Antagen av KF den 27.2.1969
Fastställd av KB den 16.10.1969

PI.50-08-1A

År 1969 den 16 oktober
fastställdes denna ändring av stadsplan/byggnadsplan
på ett länsstyrelsens beslut samma dag närmare
utvisar.
Länsstyrelsen i Stockholms län som ovan.
På tjänstens vägnar
Eva Söderlund