



Detaljplan för del av kvarteret

LILJAN mm

vid Parkgatan
inom MARIEKÄLLA i
SÖDERTÄLJE

Upprättad på stadsarkitektkontoret i Södertälje 1989-03-08

Lars Thylén
Stadsarkitekt

Erik Bengtsson
Erik Bengtsson
Planarkitekt

Gert Hüttermann
Gert Hüttermann
Arkitekt

BETECKNINGAR / GRUNDKARTA

---	Gällande ändamålsgräns
- - -	Gällande egenskapsgräns
o	Fastighetsgräns
⊠	Byggnader
—	Staket
=====	Väg
—	Mur
—	Slänt
—	Häck
+00.0	Fastställd höjd
00.0	Avvägd höjd
55/54/53	Höjdkurvor
1:1	Registrernr för fastighet med traktnamn
1	Registrernr för fastighet med kvartersnamn

Mätklass II
Koord.system Södertälje lokala
Höjdsystem Södertälje lokala
Byggnadsredov. Fasadlinjer
Grundkarta med fastighetsredovisning
upprättad 1989-02-17
Rolf Skoglund
Stadsingenjör

PLANKARTA

GRÄNSBETECKNINGAR

— · —	Linje på kartan ritad tre mm utanför planområdets gräns
— · —	Användningsgräns
— · —	Egenskapsgräns
— · —	Gällande användningsgräns avsedd att behållas
— · —	Gällande egenskapsgräns avsedd att behållas
— · —	Gällande användningsgräns avsedd att utgå
— · —	Gällande egenskapsgräns avsedd att utgå

PLANBESTÄMMELSER

Där beteckning saknas gäller bestämmelsen inom hela planområdet
Endast angiven användning och utformning är tillåten

MARKANVÄNDNING

Allmän plats

PARK	Parkområde
B	Kvartersmark
B	Bostäder
E	Tekniska anläggningar

BEGRÄNSNING AV MARKENS BEBYGGANDE

⊠	Marken får inte bebyggas
⊠	Marken får endast bebyggas med uthus och garage
u	Mark som skall vara tillgänglig för allmänna underjordiska ledningar

MARKENS ANORDNANDE

n1 Träden skall bevaras

UTFORMNING

0.0	Högsta takfotshöjd i meter
+00.0	Högsta takfotshöjd i meter över nollplanet

UTFÖRANDE

▲ Fasad med extra ljudisolering

ADMINISTRATIV BESTÄMMELSE

För planområdet är genomförandetiden fem år räknat från och med dagen efter planen har vunnit laga kraft


ANTAGEN AV KOMMUNFULLMÄKTIGE
1989-06-21 § 298

PLANEN HAR VUNNIT LAGA KRAFT
1989-12-21

På tjänstens vägnar

Erik Bengtsson
Erik Bengtsson

Skala 1:1000

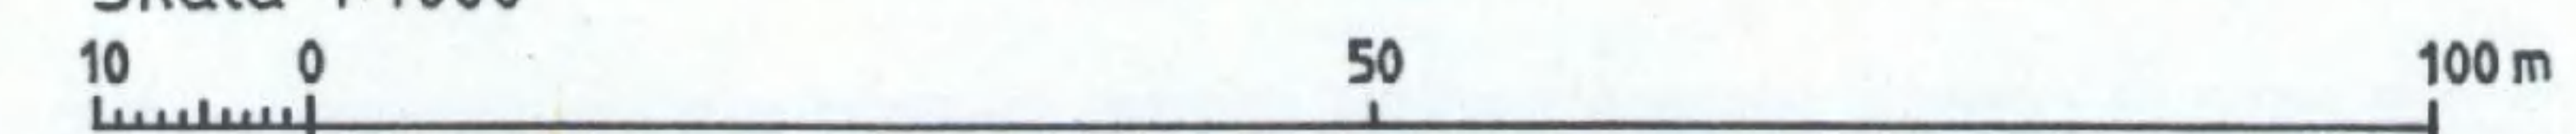

0181K-P

952A