



P1991:47

- BETECKNINGAR PÅ GRUNDKARTAN
- Traktgräns
 - Fastighetegräns
 - Gällande användningsgräns enligt detaljplan
 - Gällande egenskapsgräns enligt detaljplan
 - Gällande användningsgräns enligt detaljplan från vilken mindre avvikelser får göras
 - Bostadshus med trapp resp uthus karterat efter takkontur
 - Bostadshus resp uthus karterat efter huslinje
 - Transformatorbyggnad resp skärmtak
 - Staket
 - Häck
 - Stödmur
 - Gångplattor
 - Asfaltkant, väggkant
 - Kantsten
 - Slänt
 - Träd
 - Elledning i mark
 - Teleledning i mark
 - Vattenledning
 - Avloppsledning med nedtigningsbrunn
 - Vivkurvor
 - Fotogrammetriskt avvägd höjd
 - Fastställd höjd på gata
 - Rutnätspunkt resp polygonpunkt
 - Fastighetsbeteckningar
 - Sjö, vattendrag
 - Fjärrvärmeledning i mark
- GRUNDKARTAN upprättad genom kompl. av primärkartan 1990-08
- Anders Wikström
Mark och expl.chef
- Fastighetsredovisningen aktuell 1990-11-15.
- Höjdsystem: RH 00
Koordinatsystem: 25 GON W 1938
Måtklass: II

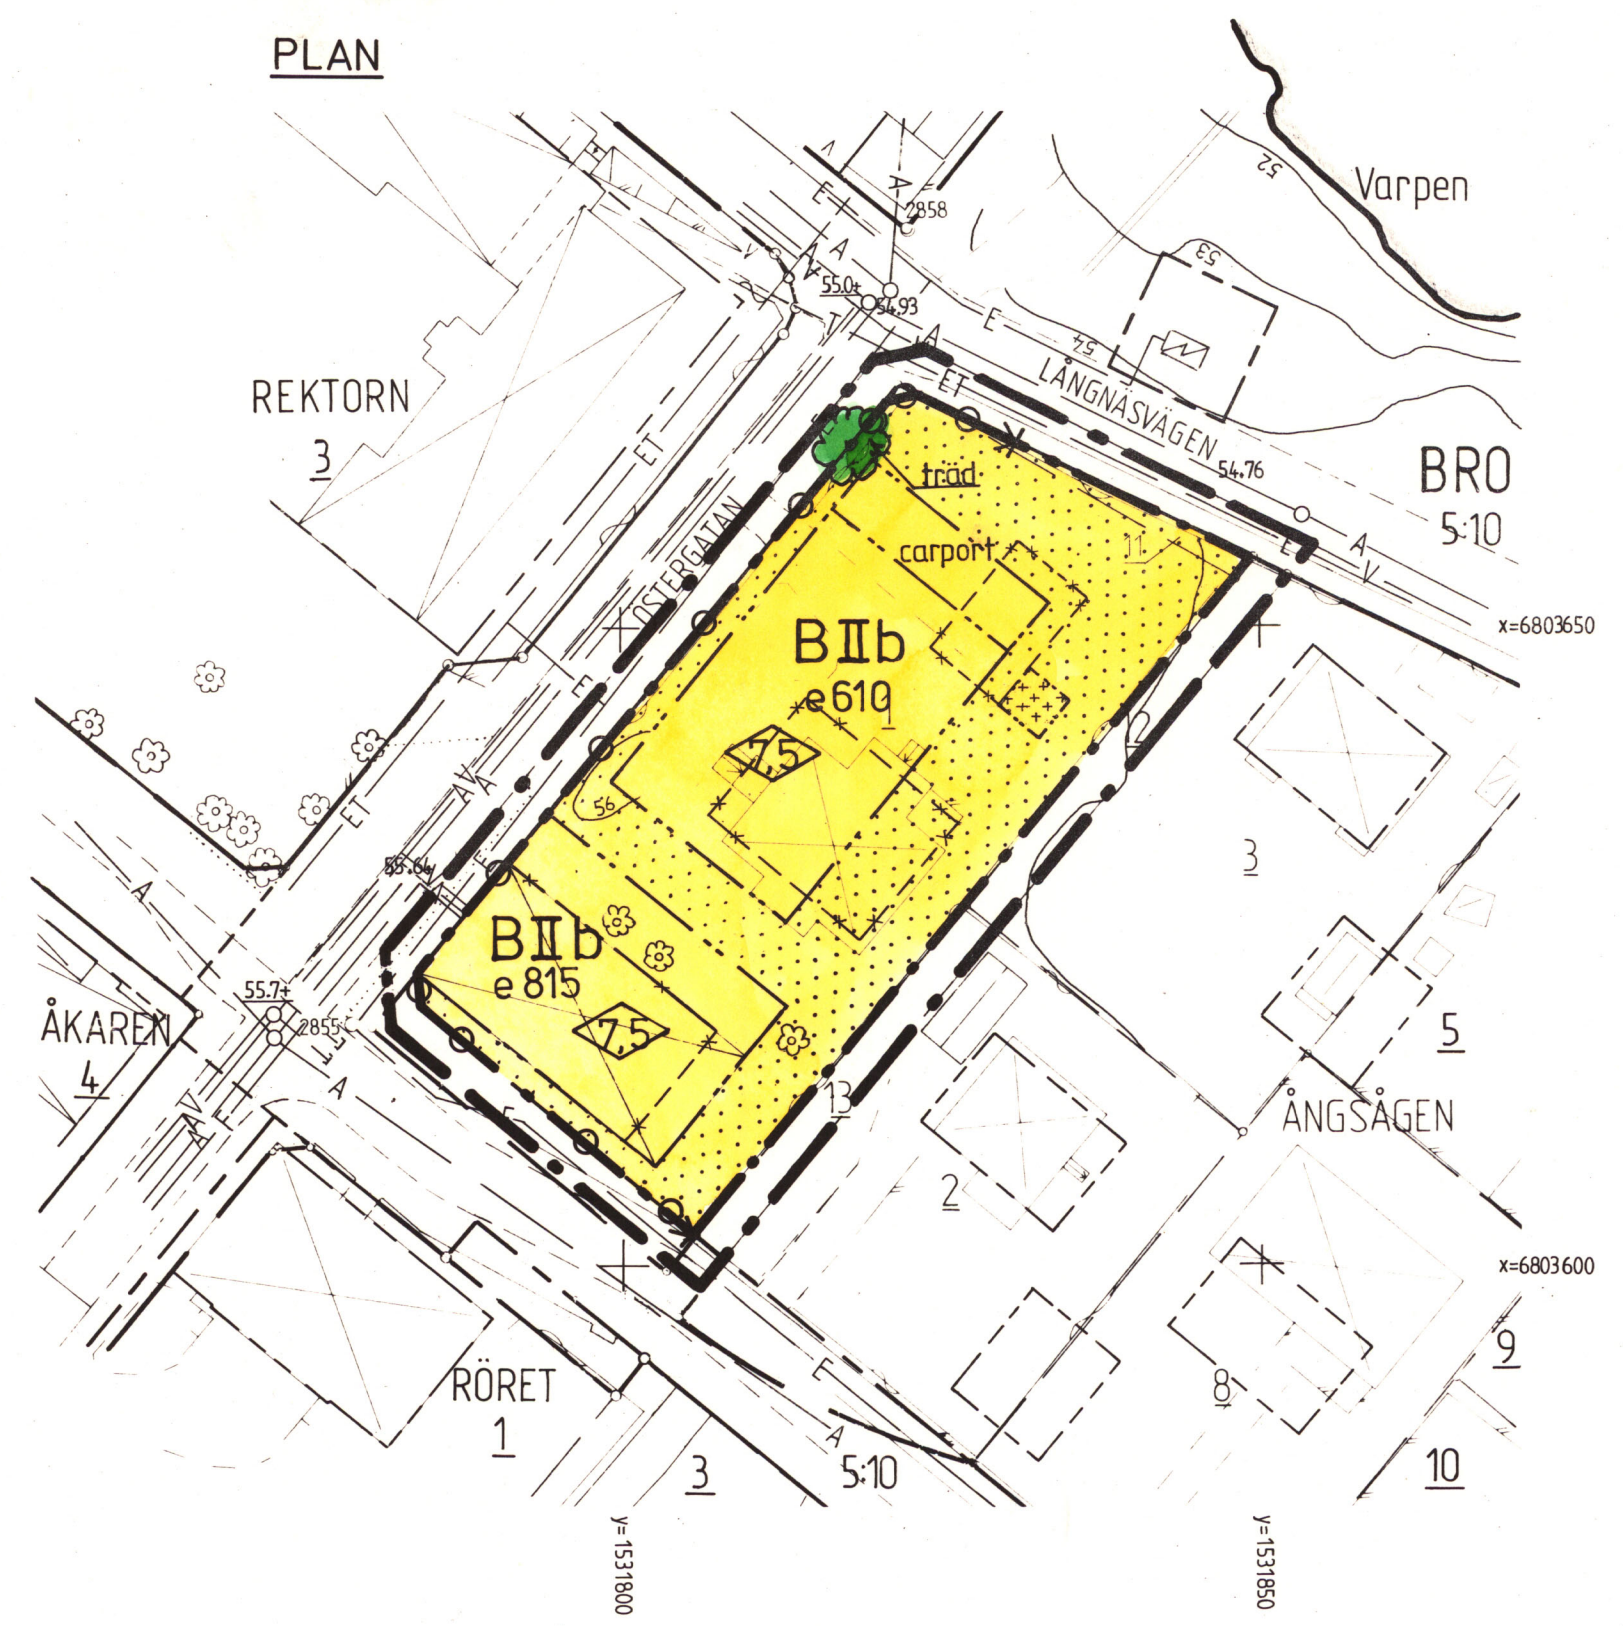

ILLUSTRATION

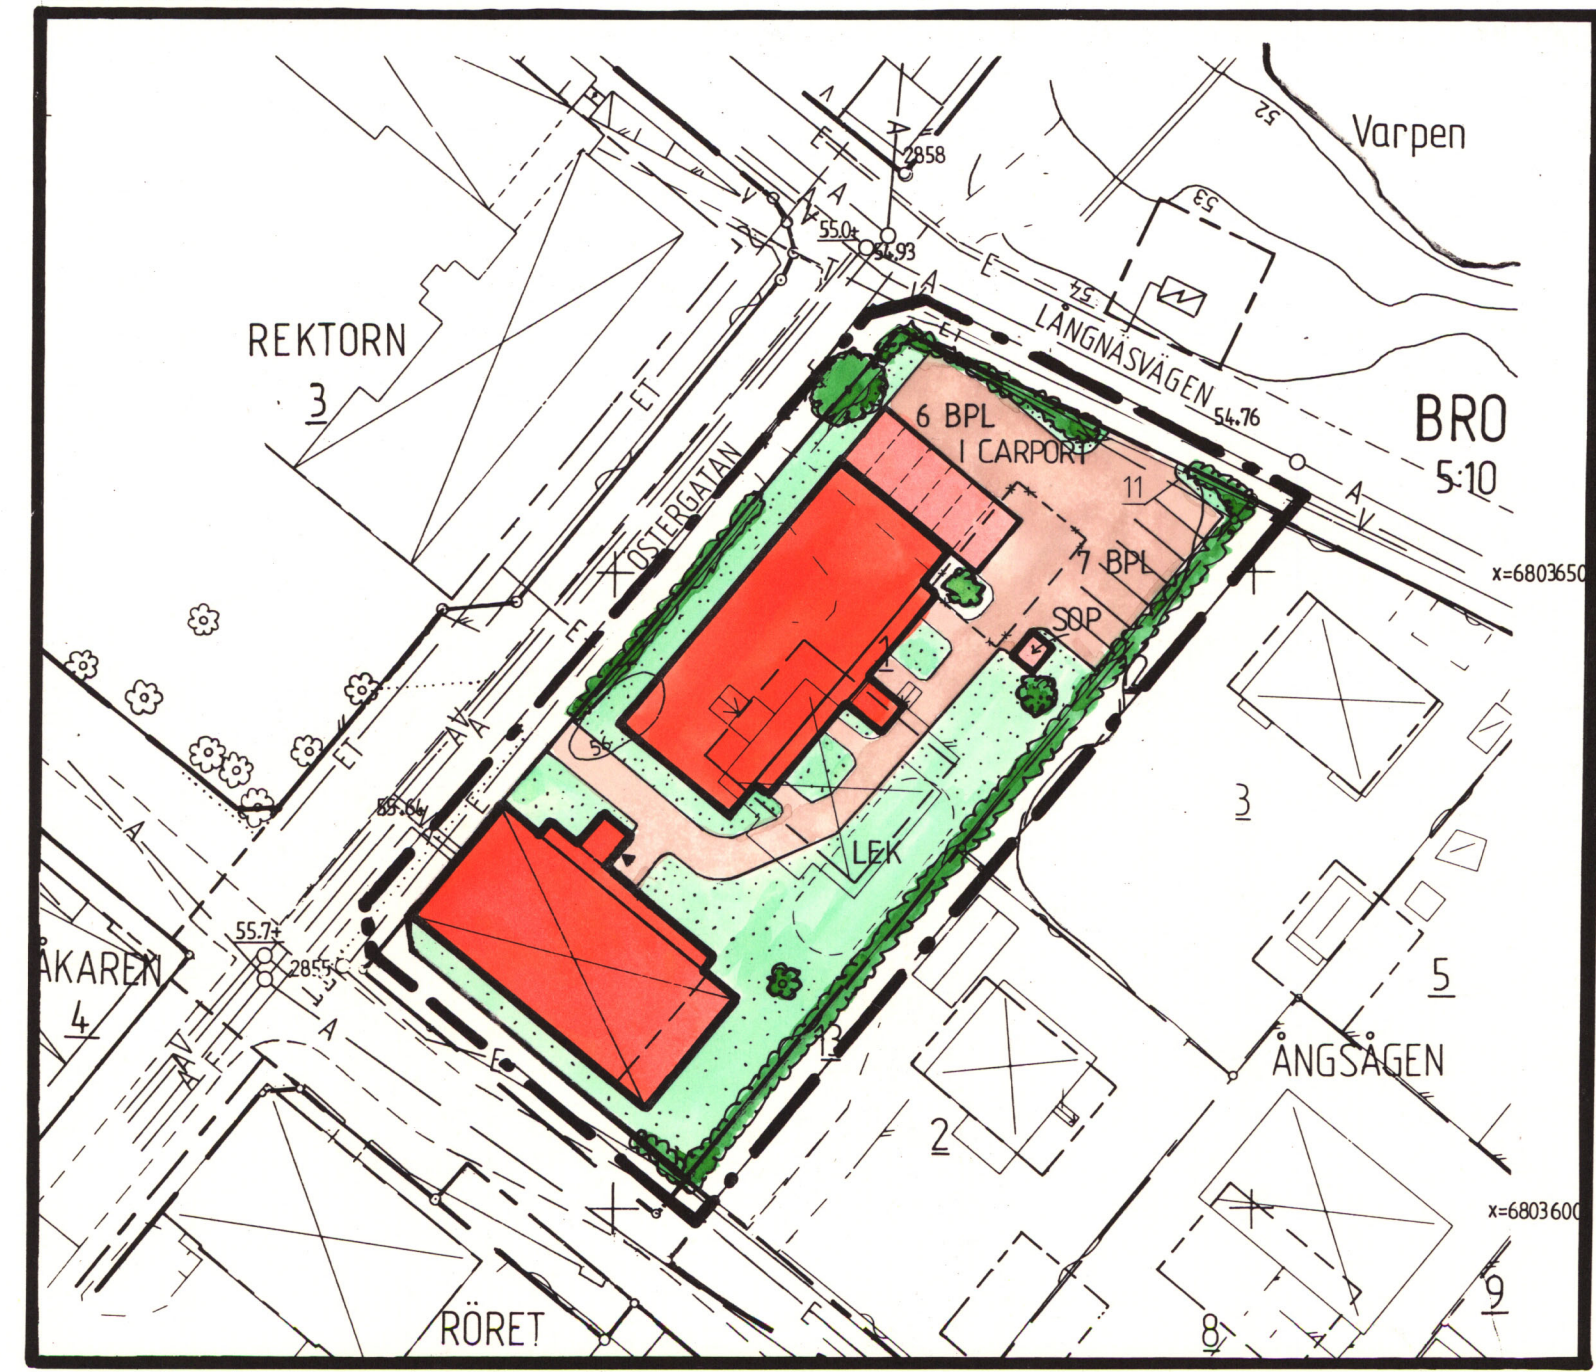

DETALJPLAN FÖR
DEL AV FASTIGHETEN
ÅNGSÅGEN 1 M. FL.
BOLLNÄS TÄRTORT OCH KOMMUN,
GÄVLEBORGS LÄN.

UPPRÄTTAD I OKTOBER 1990

GÖRAN GÖRANSSON
PLANINGENJÖR

SKALA 1:500

PLANBESTÄMMELSER:

FÖLJANDE GÄLLER INOM OMRÅDEN MED NEDANSTÄNDE BETECKNINGAR. DÄR BETECKNING SAKNAS GÄLLER BESTÄMMESEN HELA PLANOMRÅDET. ENDAST ANGIVEN ANVÄNDNING OCH UTFORMNING ÄR TILLÅTEN.

GRÄNSBETECKNINGAR:

- GRÄNS FÖR PLANOMRÅDET. LINJE BELÄGEN 3 M UTANFÖR
- ANVÄNDNINGSGRÄNS
- EGENSKAPSGRÄNS
- EGENSKAPSGRÄNS AVSEDD ATT UTGÅ
- ILLUSTRATIONSLINJE

ANVÄNDNING AV MARK

- QVARTERSMARK
- B BOSTÄDER
- UTNYTTJANDEGRAD
- e 000 STÖRSTA BRUTTOAREA I KVADRATMETER

BEGRENSNINGAR AV MARKENS BEBYGGANDE

- MARKEN FÅR INTE BEBYGGAS
- Carport MARKEN SKALL BEBYGGAS MED CARPORT ELLER UTHUS. BYGGNADSNÄMNDEN KAN MEDGE AVSTEG.
- MARKEN FÅR BEBYGGAS MED UTHUS

MARKENS ANORDNANDE

- UTFART FÅR INTE ANORDNAS
- TRÄD TRÄD SKALL SPARAS

UTFORMNING, UTFÖRANDE

- 0.0 HÖGSTA BYGGNADSHÖJD I METER
- II HÖGSTA ANTAL VÅNINGAR
- b FÄRDIG GOLVHÖJD INTE LÄGRE ÄN + 56,0 METER. (SE BESKRIVNING RUBRIK - STÖRNINGAR)

ADMINISTRATIVA BESTÄMMELSER

GENOMFÖRANDETIDEN ÄR 10 ÅR FRÅN DEN DAG PLANEN VINNER LAGA KRAFT.

DETALJPLANEN

- antogs av Bn 1991-01-24
- vann laga kraft 1991-02-19

UPPLYSNINGAR


TILL PLANEN HÖR, FÖRUTOM DENNA PLANKARTA MED ILLUSTRATION, BESTÄMMELSER SAMT LÄGESKARTA.

- PLAN- OCH GENOMFÖRANDEBESKRIVNING

UPPLYSNINGAR KAN IÄMNAS AV STADSARKITEKTKONTORETS PLANAVDELNING, TEL: 0278-250 00

PLANFÖRFATTARE: GÖRAN GÖRANSSON TEL: 0278-427 24
PLANEN RITAD AV: GUN-MARIE MATTSSON TEL: 0270-144 44

LÄGESKARTA SKALA 1:8000

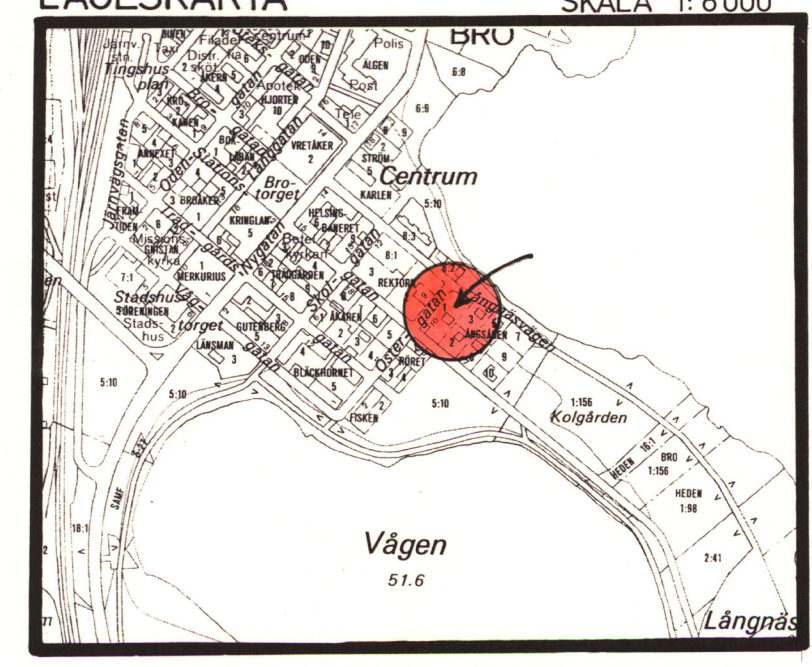

P1991:47