

Tillhör byggnadsnämndens beslut
den 12 oktober 1966 § 339
På byggnadsnämndens vägnar:

Tore Haagen
Tore Haagen
Sekreterare


Grundkantan upprättad
i maj 1966 av

Tore Haagen
Tore Haagen
Stadsingenjör

Genom laga kraftvunnet beslut den
13 februari 1967 fast-
ställde länsstyrelsen i Skaraborgs län
å denna karta åskädliggjord *Anders*
Anders stadsplan; betygat

På tjänstens vägnar:

Tor Jungkvist
Tor Jungkvist

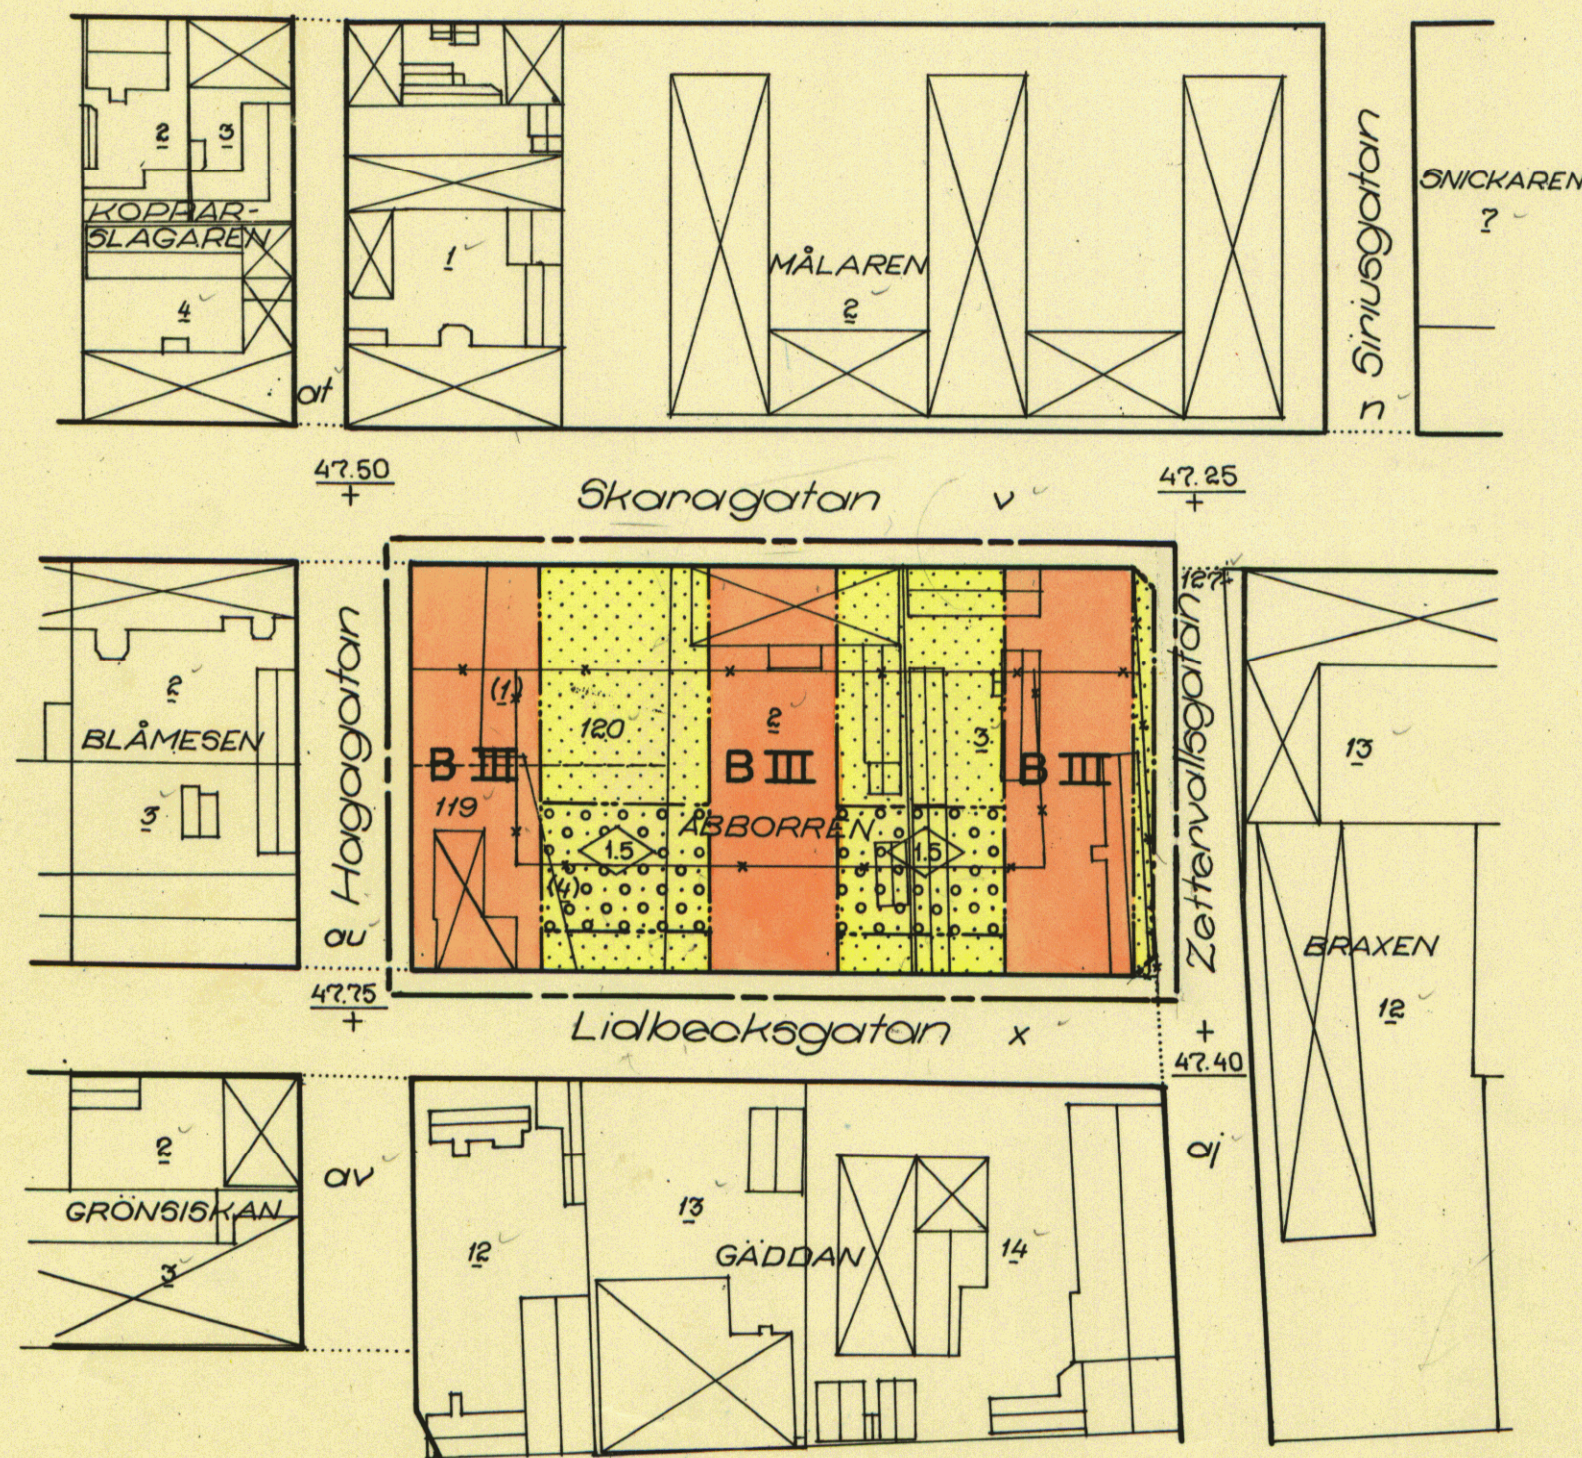

gata delar i Liden

Förslag till ändring av stadsplanen
för kv. **ABBORREN** i Lidköpings stad
Upprättat i maj 1966 av

Anders Edblad
Anders Edblad
Stadsarkitekt

GRUNDKARTA

- Gällande områdes- och bestämmelsegräns
- Fastighetegräns
- ⊠ Huvudbyggnad resp. uthus
- ⊠ (1) 119 v Fastighetsbeteckningar

STADSPLANEKARTA

A. Gränsbeteckningar

- Stadsplanegräns belägen 3 m utanför det område inom vilket fastställelse sökes
- Gällande områdes- och bestämmelsegräns
- " " " " " avsedd att utgå
- Gatu- kvarters- och annan områdesgräns
- Bestämmelsegräns

B. Områdesbeteckningar

ALLMÄN PLATS

- Gata

BYGGNADSKVARTER

- B** Område för bostadsändamål

Övriga beteckningar

- ⬢ Mark som icke får bebyggas
- ⬢ Mark för byggnad under markplanet
- +47.40 Gällande gathöjd
- III Antal våningar
- ⬢ 1.5 Byggnadshöjd

SKALA 1:1000



0186