


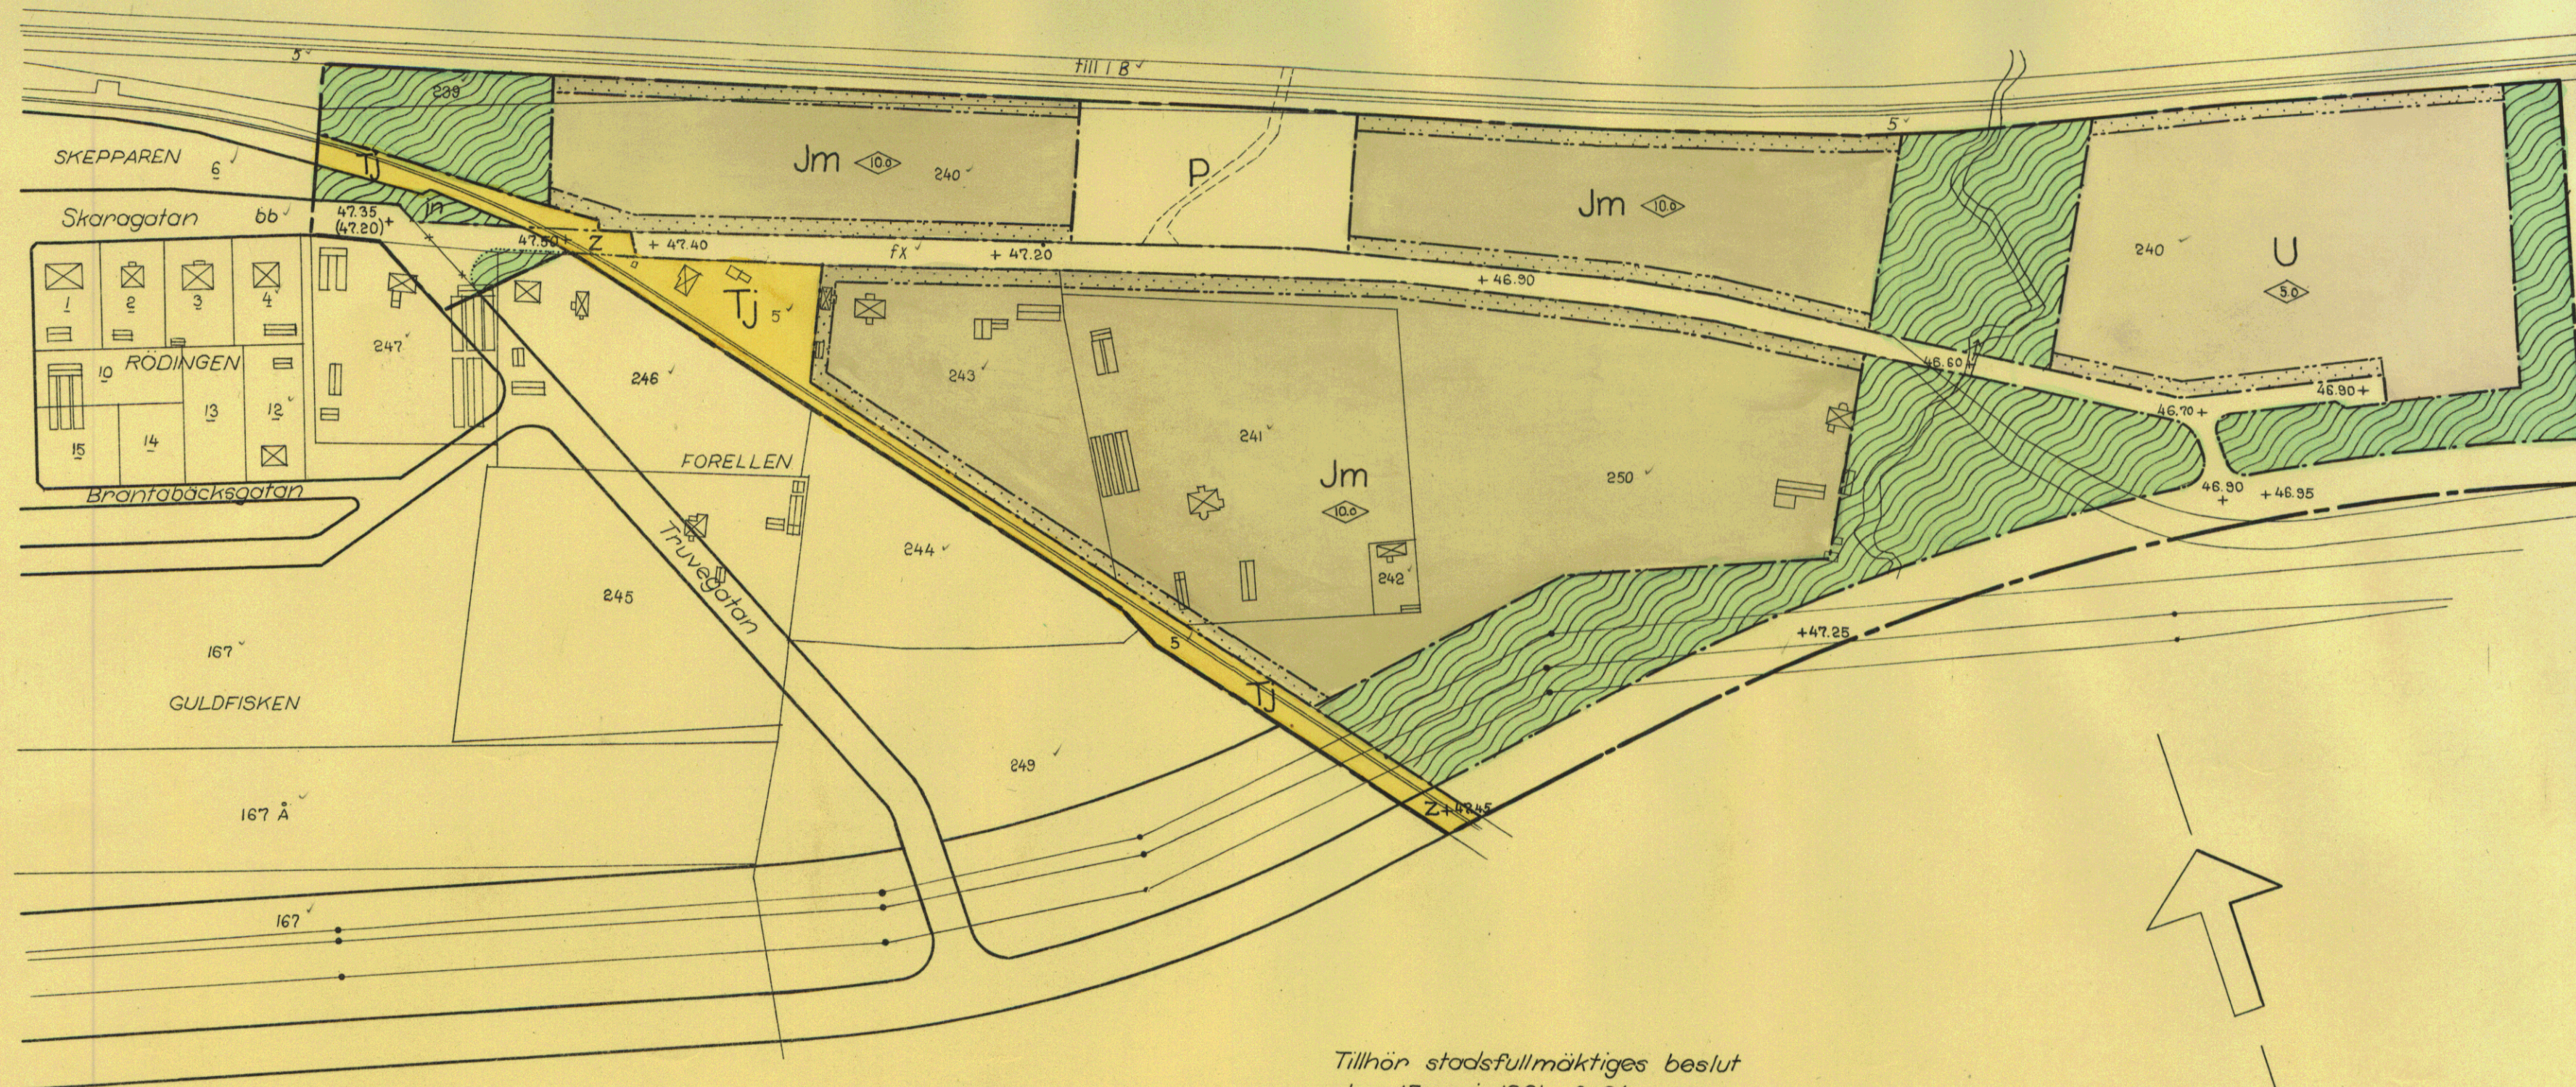

Tillhör stadsfullmäktiges beslut
den 15 maj 1961, § 94
På stadsfullmäktiges vägnar

[Signature]
Anne Söderström

Genom laga kraftvunnet beslut
den 11 juli 1961 fastställde
länsstyrelsen i Skaraborgs län
å denna karta åskådliggjord
stadsplan; betygat

På länsstyrelsens vägnar:
[Signature]
Nils Karlberg

Grundkartan upprättad
i februari 1961 av

[Signature]
Allan Svanqvist
Stadsingenjör

GRUNDKARTA

- Fastighetsgräns
- - - - - Väg
- Järnvägsspår
- Elektrisk högspänningsledning
- ⊠ Huvudbyggnad resp. uthus
- Vattendrag, bäck
- Fastighetsbeteckningar

STADSPLANEKARTA

Gränsbeteckningar

- Stadsplane- och gränsskärningsgräns
- Gällande områdes- och bestämmelsegräns
- Gällande områdes- och bestämmelsegräns avsedd att utgå
- Gatukvarters- och annan områdesgräns
- Bestämmelsegräns
- Gränslinje ej avsedd att fastställas

Områdesbeteckningar

ALLMÄN PLATS

- Gata
- ▨ Park eller plantering
- P Parkering

BYGGNADSKVARTER

- Jm Område för småindustriändamål
- U Område för upplagsändamål

SPECIALOMRÅDEN


Trafikområden

- TJ Område för järnvägsändamål

Övriga beteckningar

- Mark som icke får bebyggas
- z Mark tillgänglig för allmän gatutrafik
- ◊ Byggnadshöjd
- +47.35 Gatuhöjd
- (+47.20) Fastställd gatuhöjd avsedd att utgå

Skala 1:2000

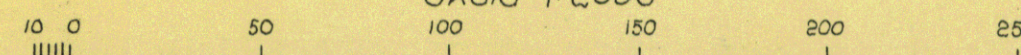

Förslag till stadsplan för SANDBÄCKSOMRÅDET

i Lidköpings stad

Upprättat i februari 1961

[Signature]
Bengt Kocken
Stadsarkitekt