

Tillhör Kungl. Maj:ts beslut den 5 november 1954. (undantag se Kungl. Maj:ts beslut) Stockholm i Kommunikationsdepartementet
Ex officio:
Nils Aurén

U 29/45:3

Tillhör kommunalfullmäktiges beslut den 1/3 1954 § 14.

Ex officio:
Erik Svensson

Beteckningar

Gränser

- Plangräns
- Gällande stadsplanelinje
- " " avsedd att utgå
- Områdesgräns
- Bestämelsegräns
- Gränslinjer ej avsedda att fastställas


Områden

- Allmän plats gata
- " " park
- A Byggnadskvarter allmänt ändamål
- B " bostadsändamål
- K Specialområde kyrkligt ändamål

Övriga bestämmelser

- Mark som ej får bebyggas
- 0,0 Gällande gatuhöjd
- (0,0) " " avsedd att utgå
- +0,0 Gatuhöjd
- Ö,Fs,F Byggnadssätt
- I,II Antal våningar
- ∨ Vindsinredning

Skala 1:1000

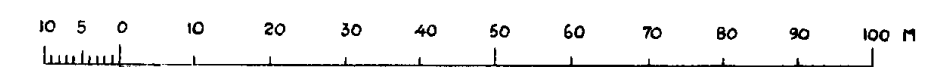

I Kungl. Maj:ts beslut angiven linje:

Förslag till
ändring av stadsplanen för
K i s a samhälle,
Västra Kinda kommun.
Område väster om kyrkan.

Kopians likhet med originalet betygas.
Stockholm den 21 dec. 1954
STATENS REPRODUKTIONSBOKFÖRLAG
S. Wänström

Grundkartan upprättad av
distr.lantm. O. Nordström

Länsarkitektkontoret
i Östergötlands län
Linköping 4.11.1953
Karl Albert Larsson

Kopierat
2014