


X=77600 ▸

X=77500 ⊥

X=77400 ⊥  
Y=23400

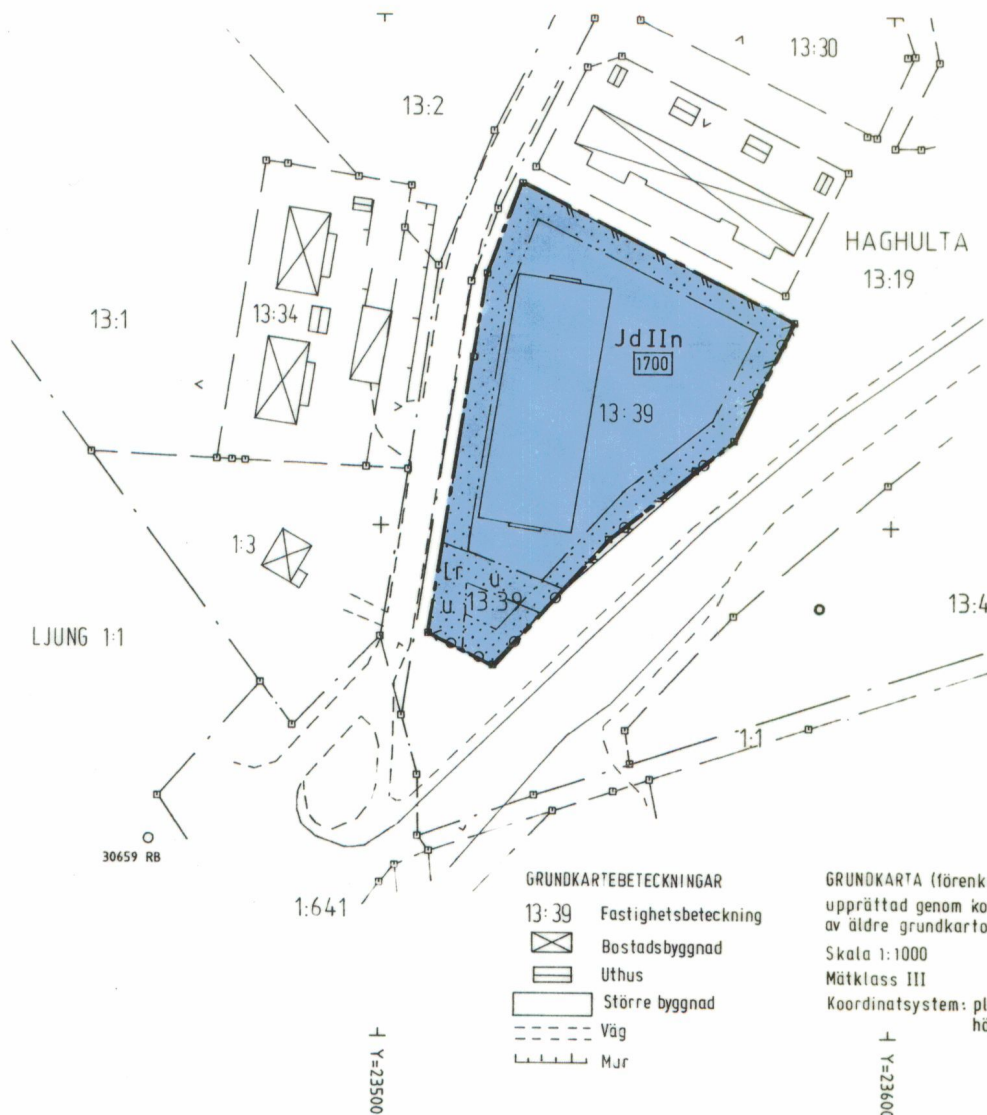

#### GRUNDKARTEBETEKNINGAR

- 13:39 Fastighetsbeteckning
- ⊠ Bostadsbyggnad
- ▬ Uthus
- ▭ Större byggnad
- - - Väg
- ▬ Mj

GRUNDKARTA (förenklad)  
upprättad genom komplettering  
av äldre grundkartor  
Skala 1:1000  
Mätclass III  
Koordinatsystem: plan ST 74  
höjd RH 00

Y=23600

#### PLANKARTA

Gränsbeteckningar

- — — Gräns för planområdet
- — — Fastighetsgräns
- — — Egenskapsgräns

#### PLANBESTÄMMELSER

**Jd** SMÅINDUSTRI av sådan beskaffenhet  
att närboende ej vållas av olägen-  
heter med hänsyn till sundhet,  
brandsäkerhet och trevnad samt  
VÄRDHEMSVERKSAMHET med boende

I övrigt gäller de planbestämmelser oförändrade som  
hör till byggnadsplanen för Haghulta 13:2 m fl  
(0120-P86/0417/1, Värmdö kommuns akt nr 332)

#### GENOMFÖRANDETID

Planens genomförandetid är 10 år från det att  
planen vunnit laga kraft

Antagen av KF 1992-10-28  
Vunnit laga kraft 1993-02-18

#### DETALJPLAN för

Haghulta 13:39, Värmdö kommun,  
Stockholms län

Upprättad av Stockholms östra lantmäteridistrikt år 1992

*Göran Rosvall*  
Göran Rosvall  
Planförfattare

Y=23700

**D30**