

KOPIA

FÖRSLAG TILL ÄNDRING OCH UTVIDGNING
AV BYGGNADSPLAN FÖR FÄSTIGHETERNA
HÖL 1¹⁸³ OCH STAVSNÄS 8¹ DEL AV
I DJURÖ SOCKEN OCH KOMMUN
AV STOCKHOLMS LÄN
UPPRÄTTAT ÅR 1963 AV
ENSKILDA LANTMÄTERIBYRÅN AB

OLLE THUNWALL
OLLE THUNWALL
LANTMÄTARE

År 1964 den 28 december fastställdes denna ändring av byggnadsplan på sätt länsstyrelsens beslut samman och vidare utvisat och redogjort 160 § 3 st. byggnadslagen talan iel i Majlas mot nämnda beslut, varför detta ärende omedelbart vunnit kraft, betygat, Stockholm å landokansliet som ovan.

På tjänstens vägnar:
Bo Ljungberg


BETECKNINGAR, GRUNDKARTAN

- HEMMANSGRÄNS
- FASTIGHETSGRÄNS
- BERGSKONTUR
- MOSSE
- STRÄNKKONTUR
- BRUNN
- BRYGGA
- SOMMARSTUGA
- UTHUS
- POLYGONPUNKT
- GRÄNSPUNKT
- RUTNÄTSPUNKT

BETECKNINGAR, PLANEN

- PLANGRÄNS
- OMRÅDESGRÄNS
- BESTÄMMELSEGRÄNS
- GRÄNSLINJER EJ AVSEDDA ATT FASTSTÄLLAS
- ALLMÄN PLATS, PARK ELLER PLANTERING
- OMRÅDE FÖR BOSTADSÄNDAMÅL, FRISTÅENDE HUS
- OMRÅDE FÖR FRILUFTSBAD
- OMRÅDE FÖR HAMNÄNDAMÅL
- VATTENOMRÅDE SOM EJ FÅR ÖVERBYGGAS
- VATTENOMRÅDE SOM FÅR ÖVERBYGGAS
- MARK SOM EJ FÅR BEBYGGAS
- ANTAL VÅNINGAR

SKALA 1:2000

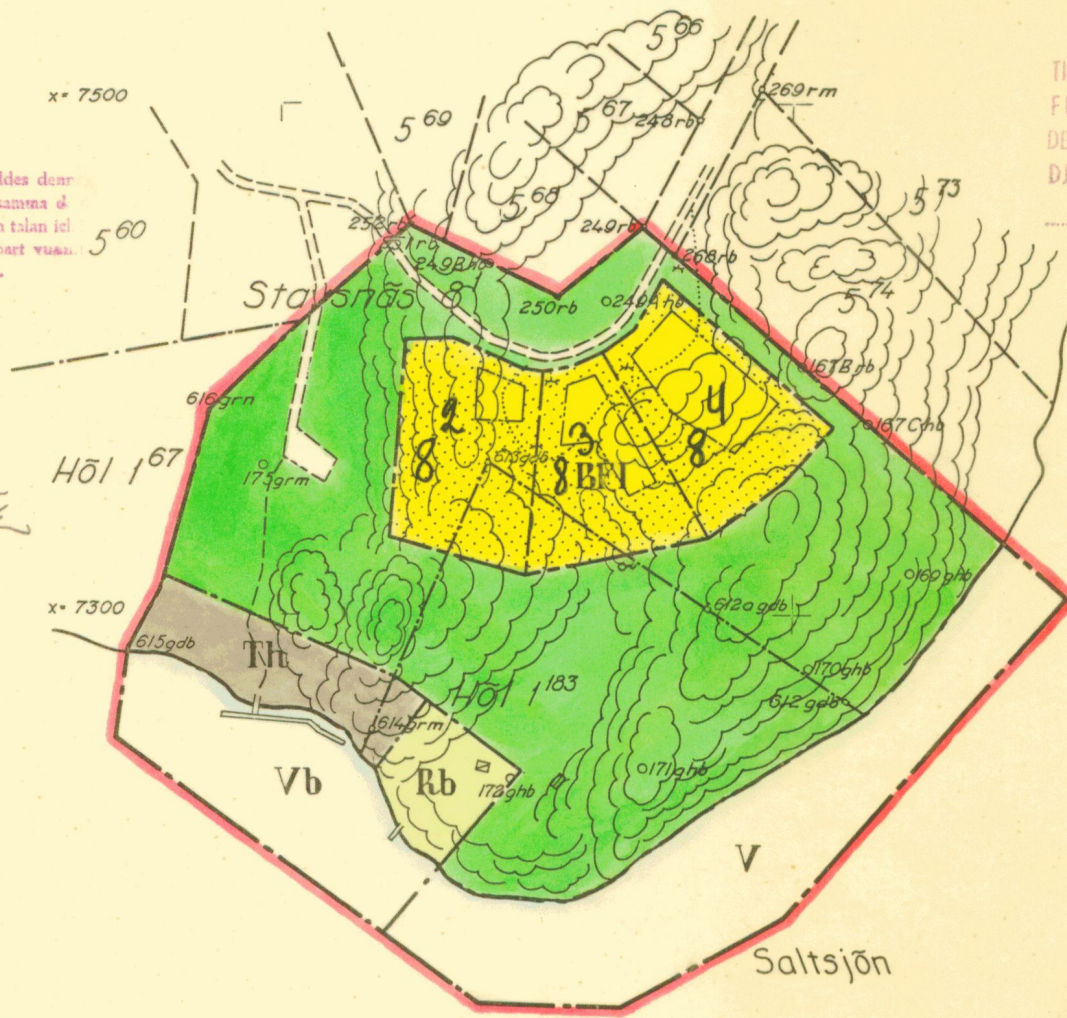

TILLHÖR DJURÖ KOMMUN
FULLMAKTIGES BESTUT
DEN 18/4 1964 § 13
DJURÖ KOMMUNALNÄMND

259

PLANERINGSKONTORET

Från originalt rätt
Kopierat av
Olle Thunwall
Lantmätare