

Uttöm byggnadsnämndens i Östersund
beslut den 27/11 1973, §1617,
betygar på nämndens vägnar:

Bo Skarstedt

Förslag till
ändring av stadsplanen
för del av

FRÖSÖN i ÖSTERSUNDS KOMMUN

(kv. Disponenten m.m.)

upprättat av stadsarkitekten i Östersunds kommun
i oktober 1973.

STADSPLANEKARTA

Östersund den 9 oktober 1973

Kimmo Wahlman
t.f. stadsarkitekt.

BETECKNINGAR

GRUNDKARTAN:

- Gällande områdesgräns.
- Fastighetsgräns.
- Staket.
- Häck.
- Stödmur.
- Väg.
- Byggnad. Rutnätspunkt.
- Gällande gatuhöjd
- Område för bostadsändamål.
- Tomtnummer, stadsägonummer, litt.områden.

STADSPLANEKARTAN:

- Linje belägen tre (3) meter utanför det område som förslaget avser.
- Gällande områdesgräns.
- Gällande områdesgräns avsedd att utgå.
- Gatu-, kvarters- eller annan områdesgräns.
- Gränslinje ej avsedd att fastställas.
- Bestämmelsegräns.
- Allmän plats:
- Gata.


Byggnadskvarter:

- A Område för allmänt ändamål.
- Br Område för bostadsändamål (radhus)
- G Område för garageändamål.

Övriga beteckningar:

- Mark som icke får bebyggas.
- Mark tillgänglig för underjordiska ledningar.
- Antal våningar.
- Gällande gatuhöjd avsedd att utgå.
- Gällande gatuhöjd
- Gatuhöjd

SKALA 1:1000

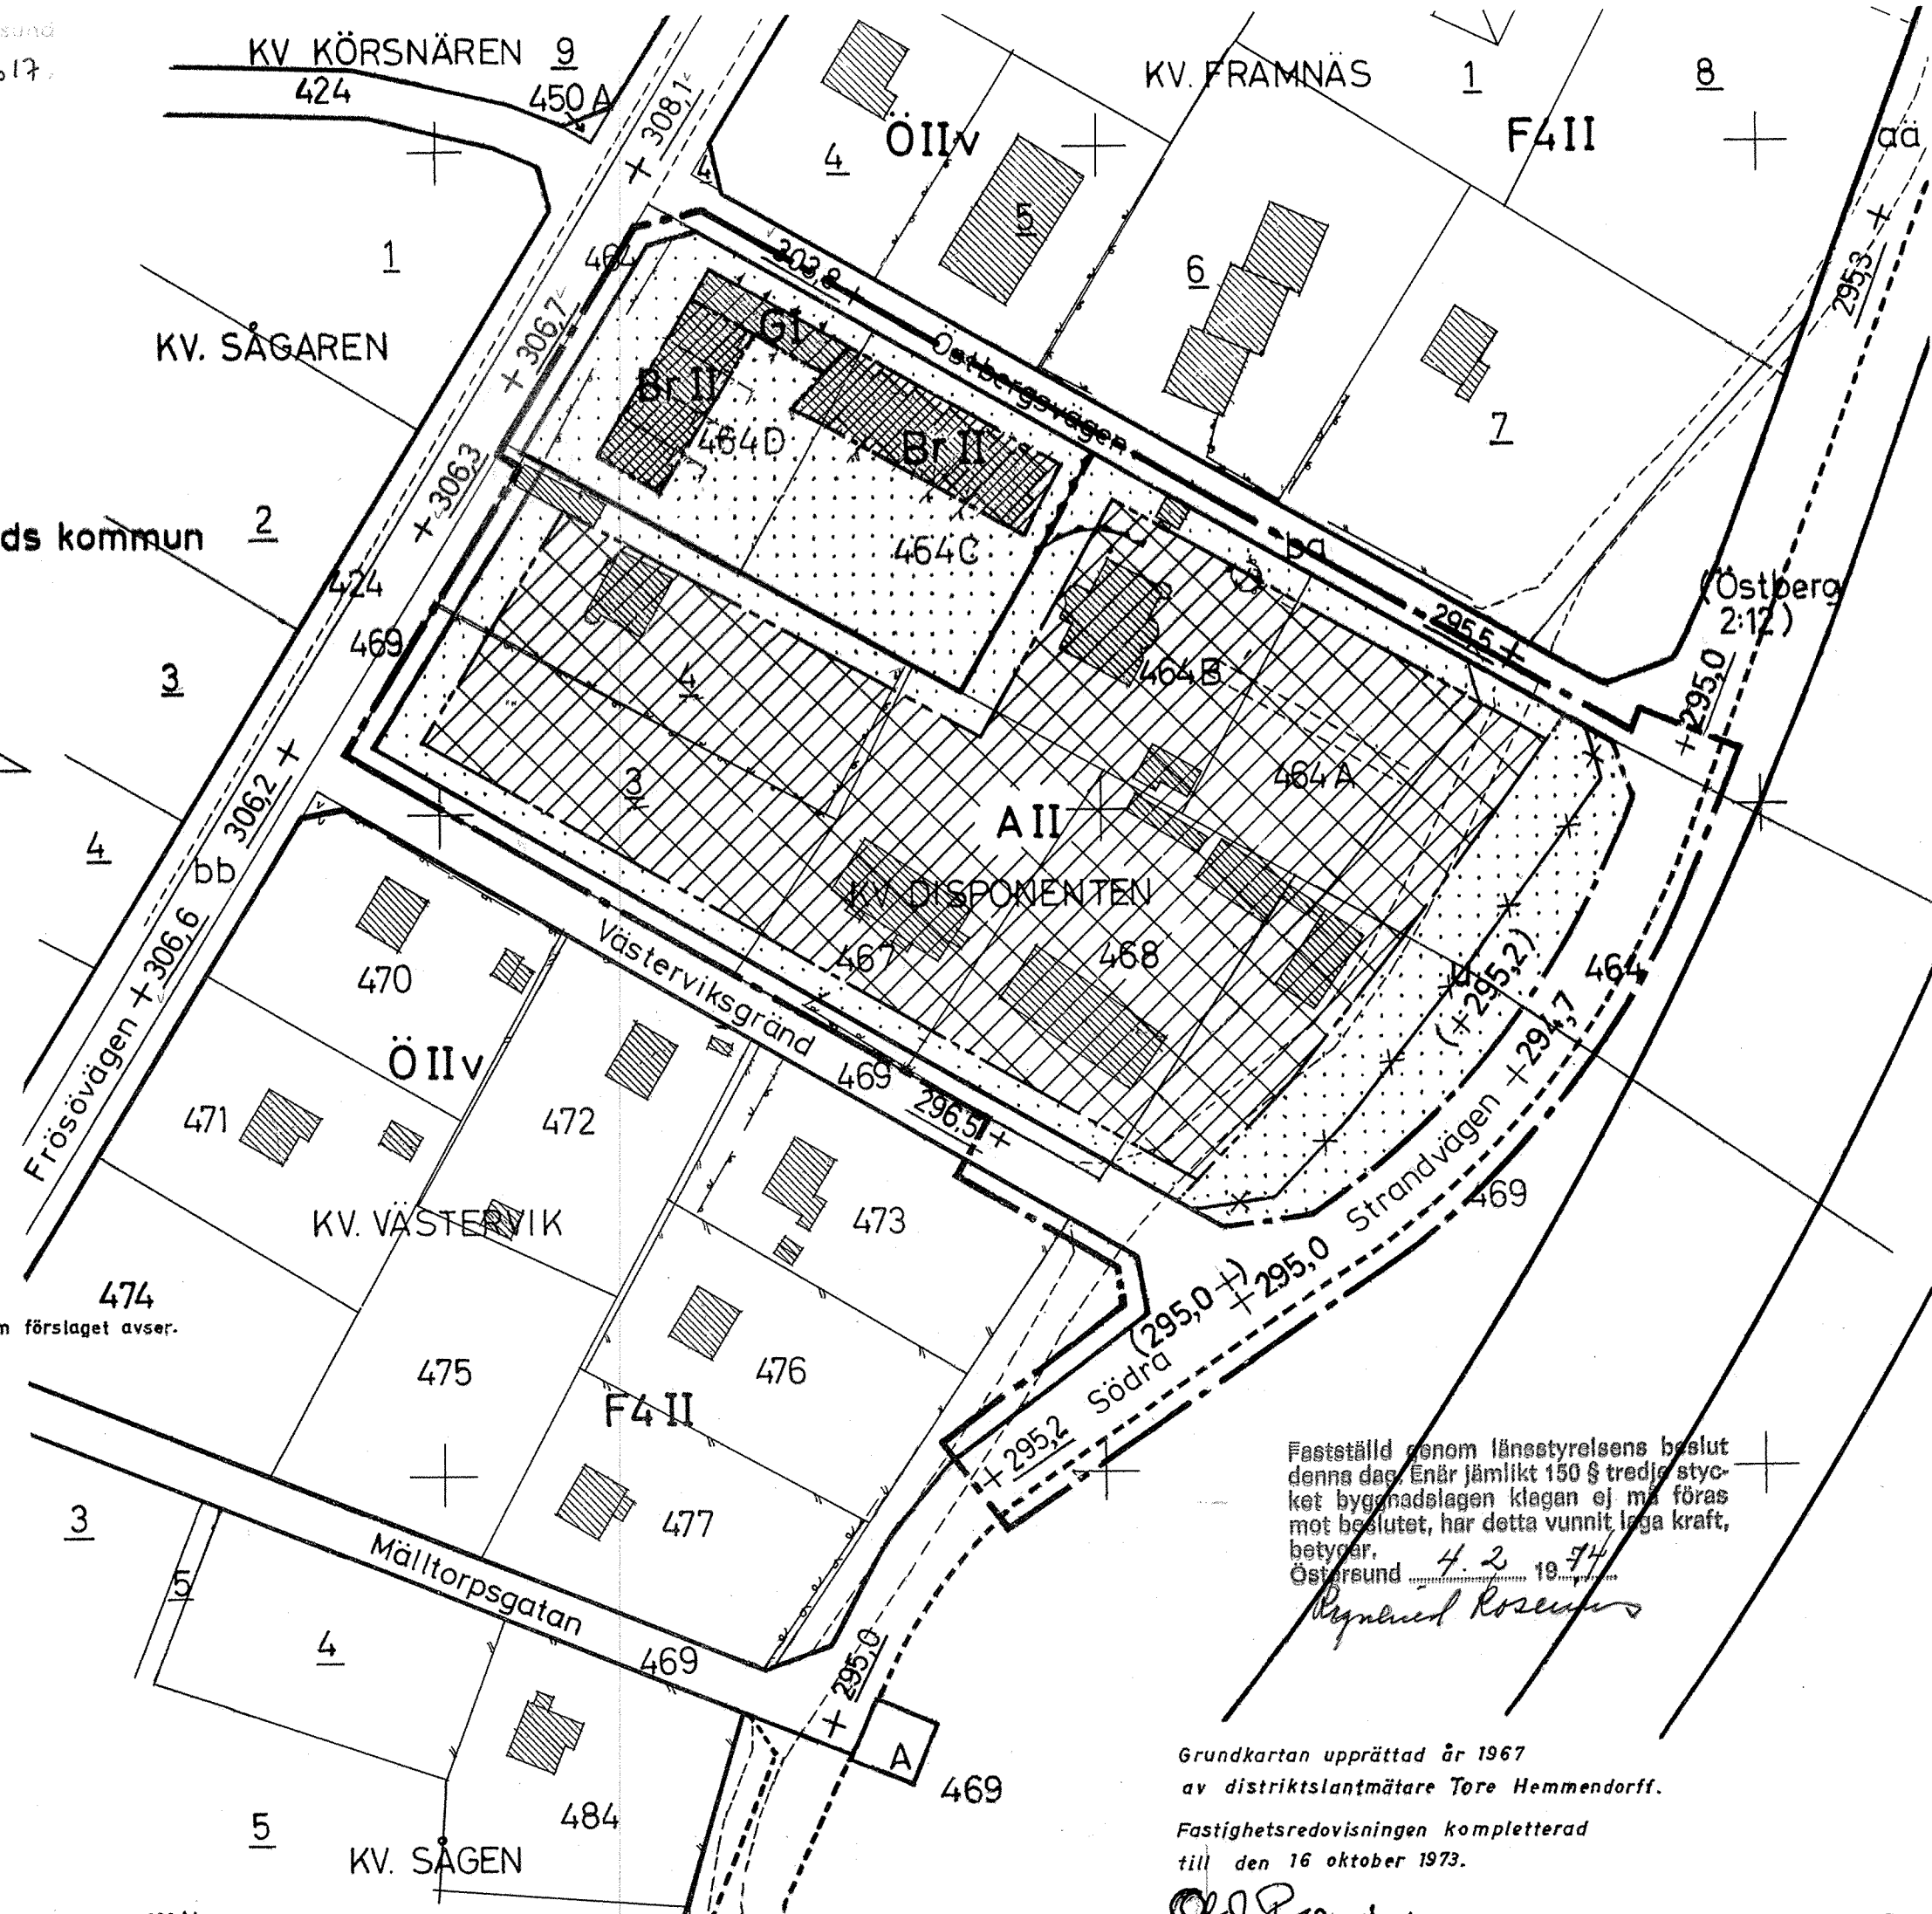

Fastställt genom länsstyrelsens beslut
den 27/11 1973. Enär jämlikt 150 § tredje stycket
byggnadslagen klagen ej må föras
mot beslutet, har detta vunnit laga kraft,
betygar,
Östersund 4. 2. 74
Ragnar Rosenqvist

Grundkartan upprättad år 1967
av distriktslantmätare Tore Hemmendorff.

Fastighetsredovisningen kompletterad
till den 16 oktober 1973.

Olaf Rosenqvist
Stadsingenjör.