

FÖRSLAG


inom Arvidsjaurers samhälle i Arvidsjaurers socken

Upprättat år 1965 av

Sten Læstadius

(Iten Leestadius)
Distrikts lantmätare.

Skala: 1:2000.

 


Tillhör Kungl Maj:ts beslut
den 14 april 1967 (undantag
se Kungl Maj:ts beslut)

Stockholm i Kommunikationsdepartementet
Ex officio

Sven Åmark

I Kungl Maj:ts beslut an-
given linje:

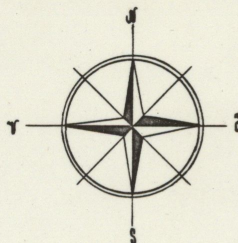

Registrerad den 30 juni 1967: betygar;
Luleå i länets lantmäterikontor dag som
ovan.

Svante Astermo
Svante Astermo

Beteckningar:

— + — Gräns dragen 4 meter utomför bevärt område

—— Stadsplanering avsedd att bibehållas

— 11 — — 11 — — 11 — — 11 — *utqav*

-----Förelagen kvarters- eller områdesgräns

----- -7- bestämmelsens rådets grän

----- -" tomteplatsgräns ej avsedd att
fastställas.

Illustrationslinje ej avsedd att fastställas

☐ tilmän plats: gata eller torg

  : park eller plantering

BF Kostermark för bostadsändamål,
förtäande sub.

Im Koartersmark för småindustriändamål

Es -"- -"- eldistributionsändamål

 Mark som icke får bebyggas

+0.5; 30.5; 30.5) Gatuhöjden: gällande, förslagen resp. ansett att utgå
 mellan med gul angivna gatuhöjder skall gälla i huvudsak följa terrängen

I;II Antal våningar

 Nivakuvor

———— Fastighetsgräns

7; 55 Tonut resp. stadsågar

$\boxtimes$ = Befintlig inordbyggnad resp. uthus

 Illustrerat byggnadsläge

Tillhör byggnadsnämndens i Arvidsjaur
protokoll enligt beslut den 15.2.1965
§ 13, betygar

Sten Laestadius
Sten Laestadius
Byggnadsnämndens ordf

25-ARS-48

33. Kopian bestyrkes i tjänsten

Ylva Wikström

Överlänsmätaren

SVENSKA REPRODUKTIONS AB