



PLANKARTA

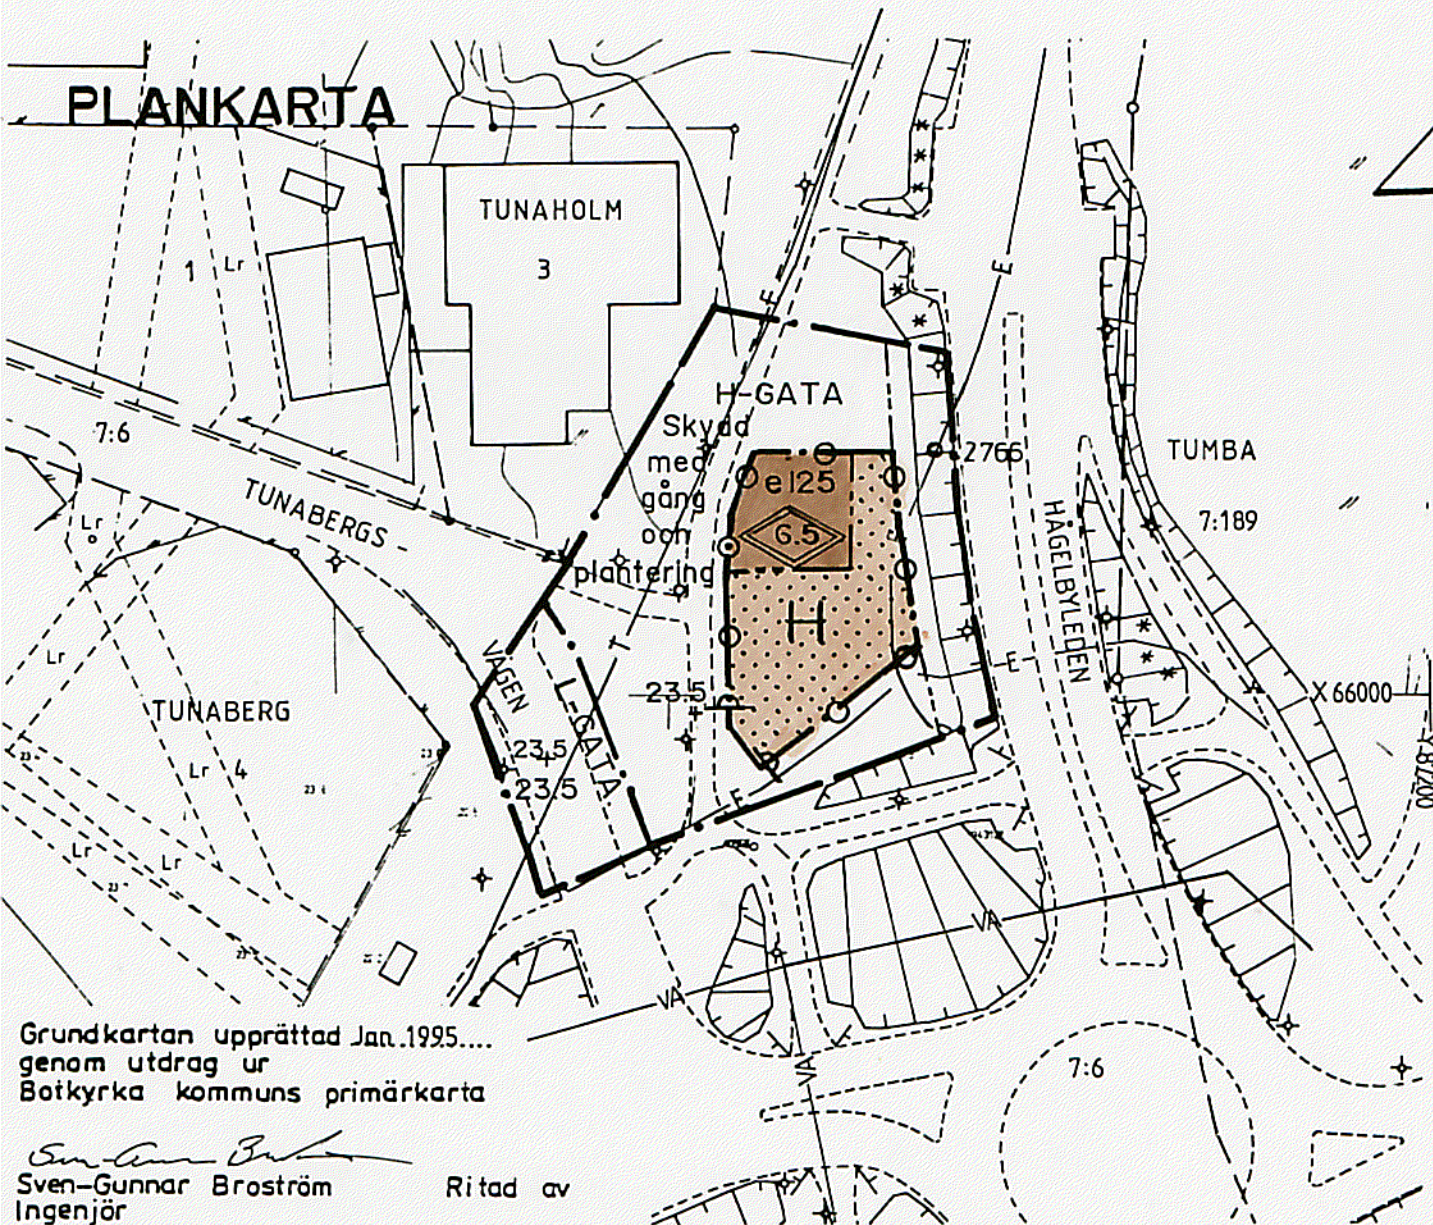

ILLUSTRATION

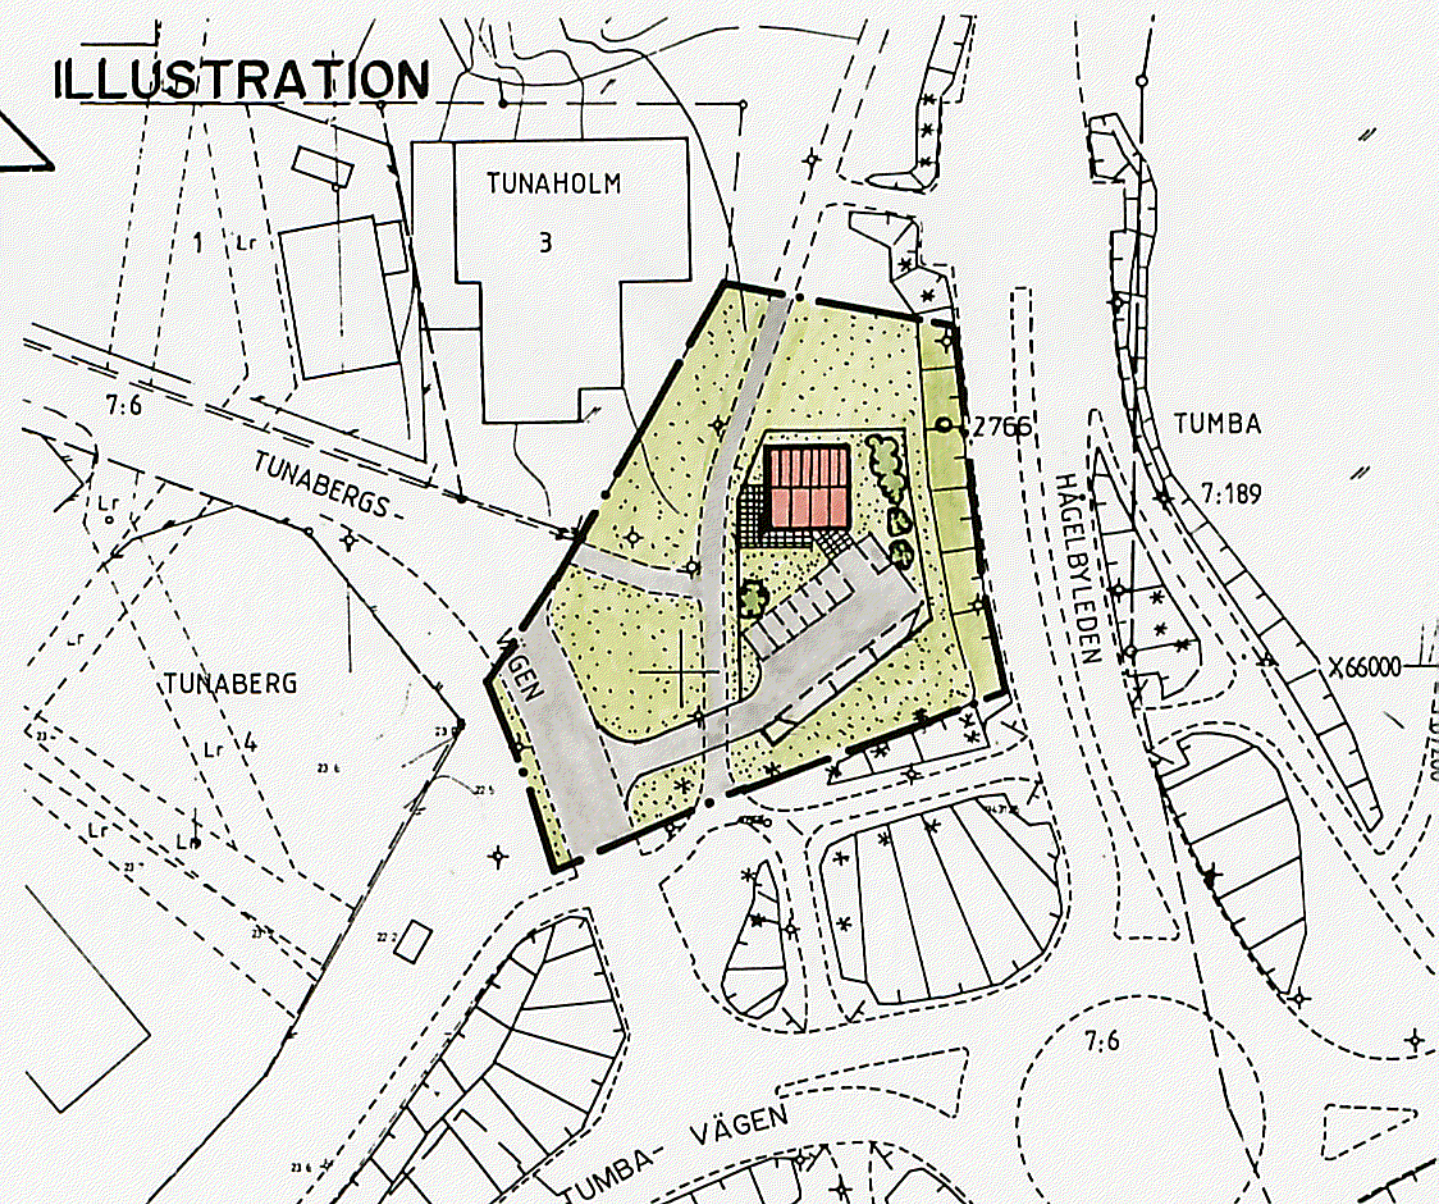

PLANBESTÄMMELSER

Följande gäller inom områden med nedanstående beteckningar. Bestämmelse utan beteckning gäller inom hela planområdet. Endast angiven användning och utformning är tillåten.

GRÄNSBETECKNINGAR

- Gräns för planområdet
- - - Användningsgräns
- - - - - Egenskapsgräns

MARKANVÄNDNING

Allmänna platser

- H-GATA Gata som ingår i huvudnätet
- L-GATA Gata som ingår i lokalnätet

Kvartersmark

- H Handel

- UTFORMNING AV ALLMÄNNA PLATSER.
+ 0,0 Föreskriven höjd över nollplanet
- skydd med gång och plantering Skyddsområde med gång- och cykelväg samt gatuplantering

UTNYTTJANDEGRAD

- e 000 Största byggnadsarea

BEGRÄNSNING AV MARKENS BEBYGGANDE

- Marken får inte bebyggas

MARKENS ANORDNANDE

Utfart

- Utfart får inte anordnas

UTFORMNING

- Högsta totalhöjd i meter

ADMINISTRATIVA BESTÄMMELSER

Genomförandetiden

Genomförandetiden slutar 2000-06-30

Antagen 95-04-27

Laga kraft 95-05-30

Tillhör kommunfullmäktiges i Botkyrka kommun beslut 1995-04-27 § 47 betyg

Gertrud Montin
kommunfullm. sekr.

ILLUSTRATIONS BETECKNINGAR

- Kiosk
- Befintlig vegetation
- Föreslagen vegetation
- Parkering

DETALJPLAN FÖR KIOSK VID TUNARONDELLEN I TUNA, BOTKYRKA KOMMUN, STOCKH. LÄN

UPPRÄTTAD AV TEKNISKA FÖRV. I JAN. 1995

Kjell Bagstevold
Stadsarkitekt

Eva Kamph
Planarkitekt

Skala 1:1000