

Grundharta
över del av fastigheten

Edsgården 1'

i Timrå köping;

upprättad genom kopiering och komplettering
av befintligt kartmaterial år 1961 av

Oluf Gillgren

Oluf Gillgren

Lantmätare

20 0 20 40 60 80 100 120 140 160 180 200

Skala 1:2000.

Utvidgad i december 1961.


FÖRSLAG TILL BYGGNADSPLAN FÖR DEL AV FASTIGHETEN EDS- GÅRDEN 1' M.F.L. I TIMRÅ KÖPING VÄSTERNORRLANDS LÄN

SUNDSVALL I JANUARI 1962 SKALA 1:2000
DISTRIKTSARKITEKTKONTORET

P. J. J. J.

REVIDERAD

DATUM	FASTIGHET	SLAG AV REVIDERING	SIGN.
8 Febr. / 62		Köpl. av u-området enl. särskild utredn.	
10 Mars - 62		Köpl. förbud mot ut- fart; enl. best.	

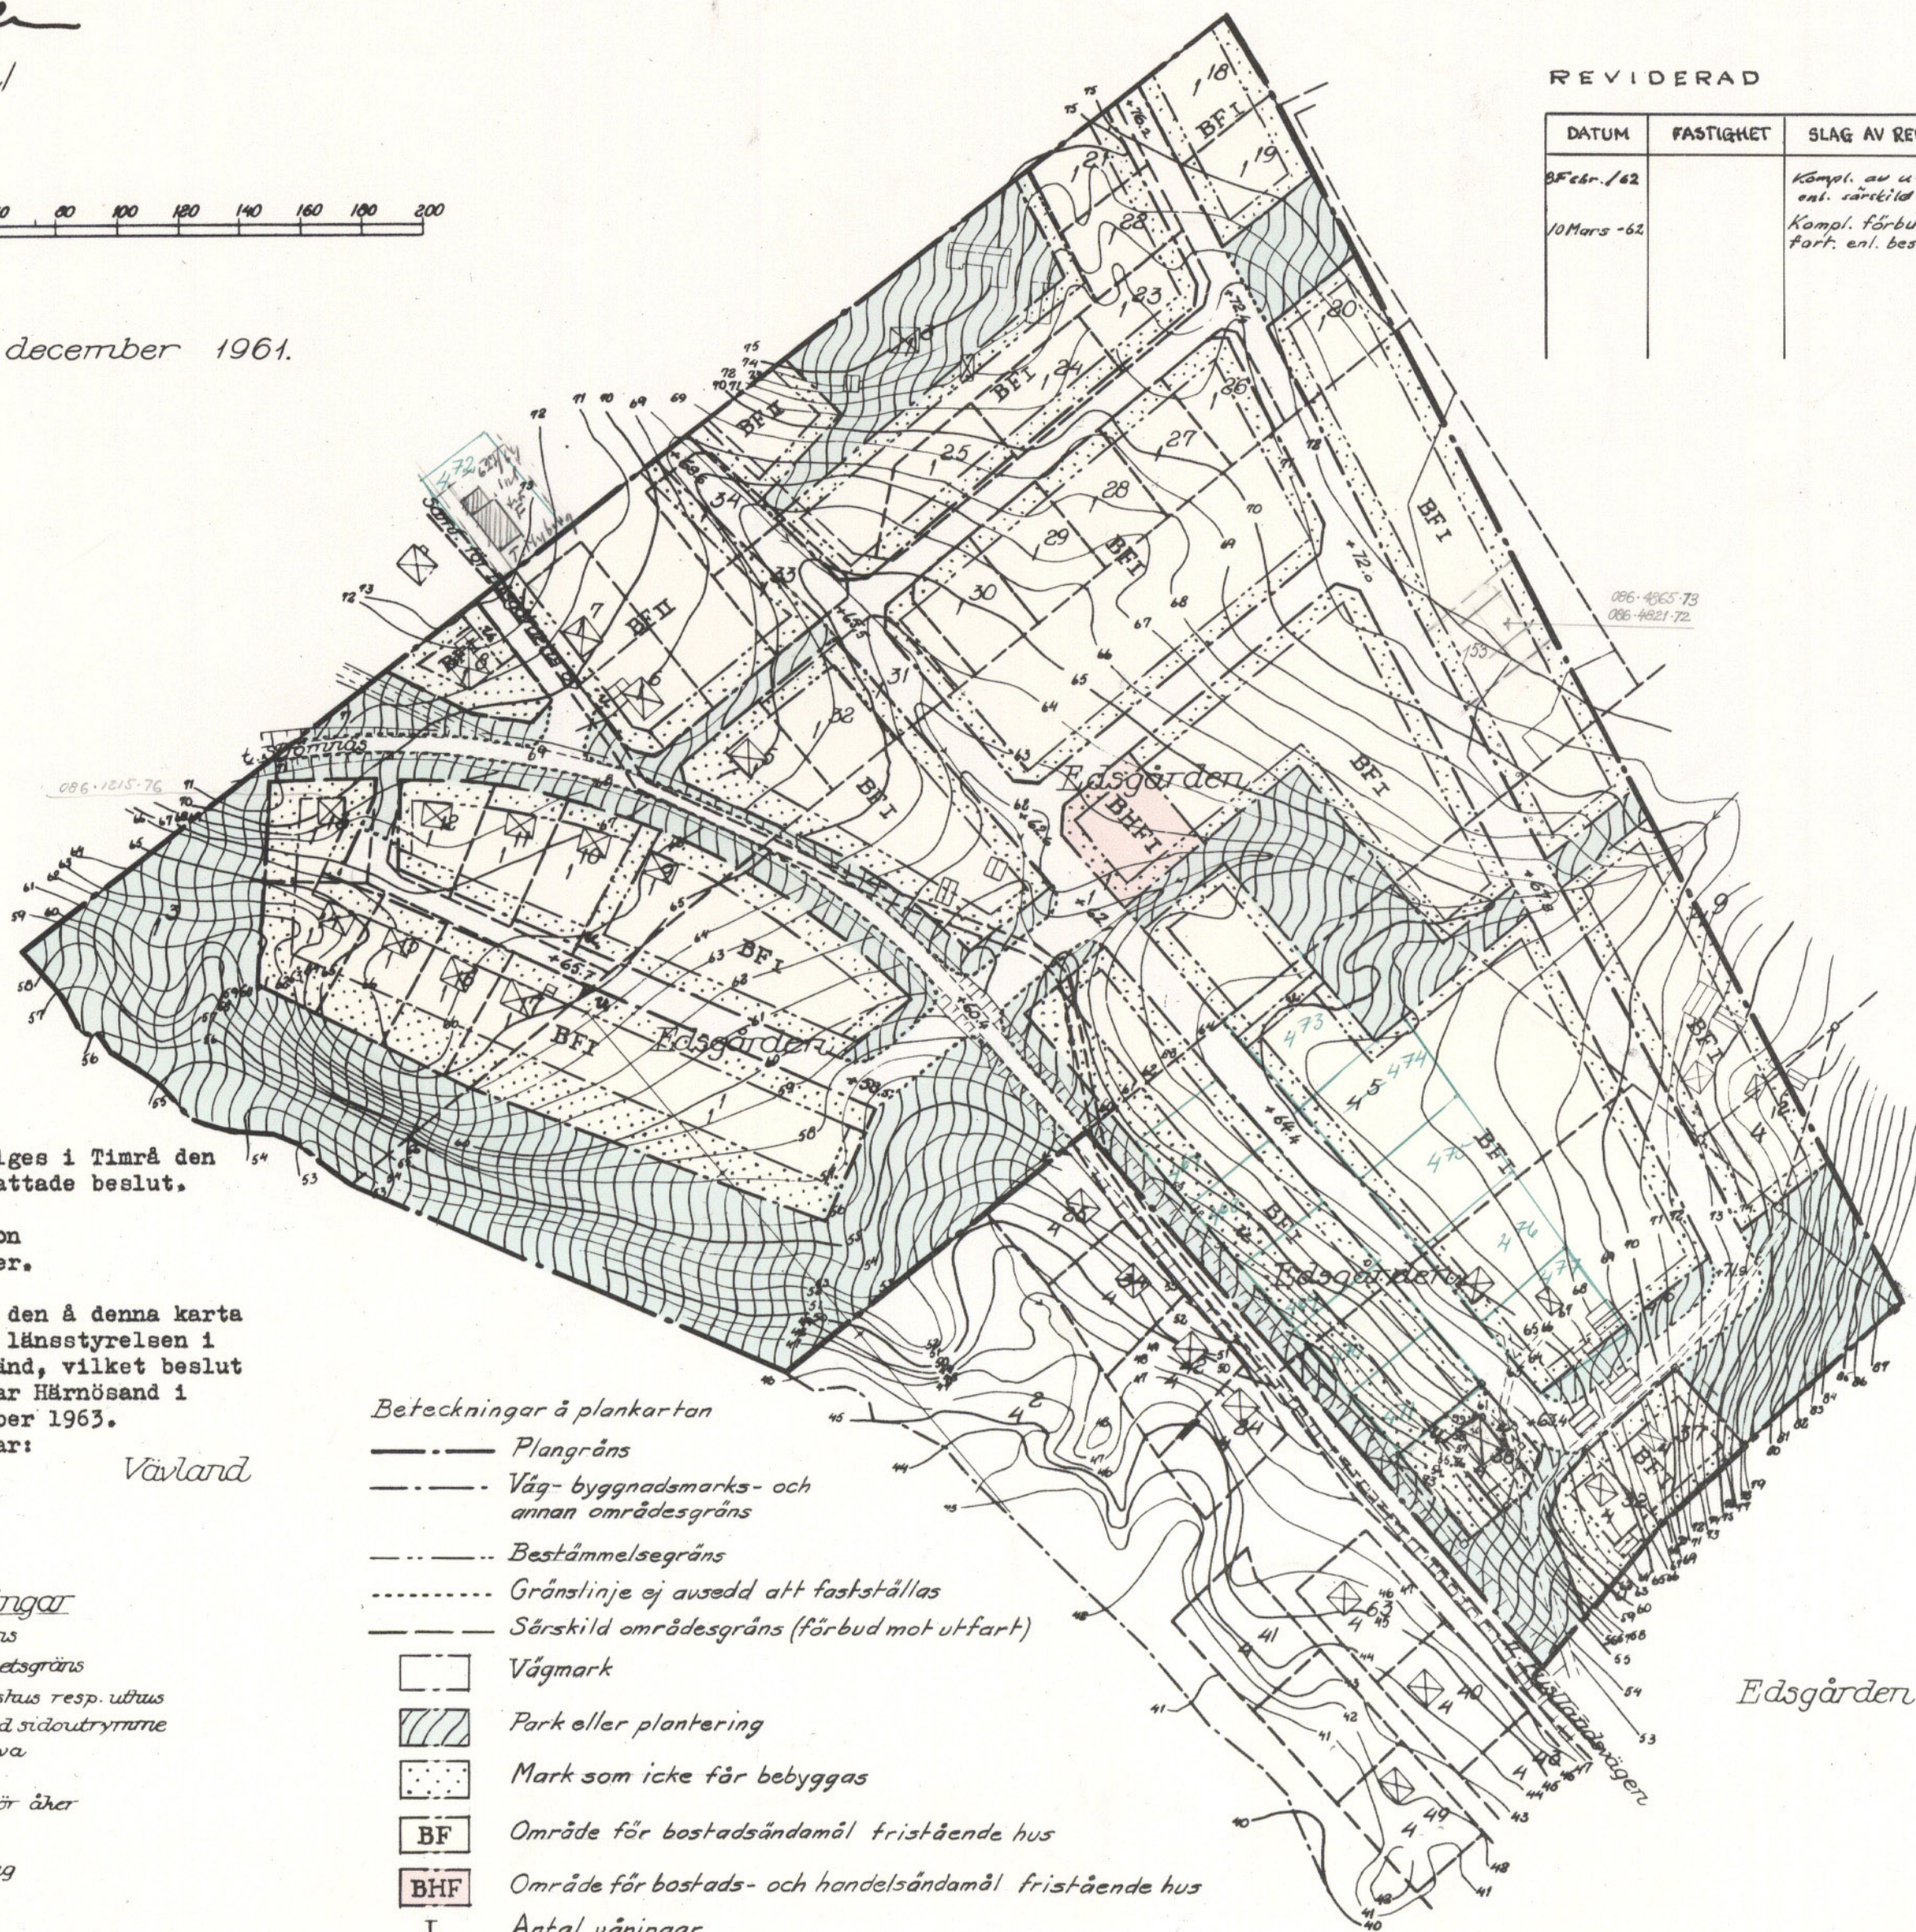

Tillhör kommunalfullmäktiges i Timrå den
8 juni 1962 under § 50 fattade beslut.
Timrå d. 9/10 1962.

N.-G. Karlsson
T.f. komm.kamrer.

År 1963 den 5 april blev den å denna karta
upptagna byggnadsplan av länsstyrelsen i
Västernorrlands län godkänd, vilket beslut
vunnit laga kraft, betygar Härnösand i
landskansliet den 3 oktober 1963.

På tjänstens vägnar:
Olle Fernström

Värland

Beteckningar

- Bygräns
- Fastighetsgräns
- Boringshus resp. utrus
- Väg med sidoutrymme
- Nivåkurva
- Bäck
- Gräns för åker
- Barh
- Skärning

Nivåkurvorna äro icke beräknade i rikets
höjdsystem

Beteckningar å plankartan

- Plangräns
- Väg- byggnadsmarks- och
annan områdesgräns
- Bestämmelsegräns
- Gränslinje ej avsedd att fastställas
- Särskild områdesgräns (förbud mot utfart)
- Vägmärk
- Park eller plantering
- Mark som icke får bebyggas
- BF Område för bostadsändamål fristående hus
- BHF Område för bostads- och handelsändamål fristående hus
- I Antal våningar
- u Mark tillgänglig för
underjordiska ledningar
- +0.0 gatuhöjd

Edsgården

Kopians likhet med originalet betygas.
Stockholm den 8 jan. 1964
SVENSKA REPRODUKTIONS AB
G. Lundberg

Svenska Reproduktions AB