

BETECKNINGAR PÅ GRUNDKARTAN

- Traktgräns
- Fastighetsgräns
- Gällande användningsgräns enligt detaljplan sammanfallande med fastighetsgräns
- Gällande användningsgräns enligt detaljplan ej sammanfallande med fastighetsgräns
- Gällande egenskapsgräns enligt detaljplan
- Bostadshus resp uthus karterat efter husliv
- Byggnad i allmänhet, trappa
- Transformator, bassäng
- Staket, häck
- Slänt, stödmur
- Lövträd, barrträd
- Vattendrag
- Väggkant, kantsten

- Ägoslagsgräns
- Flaggstång, belysningsstolpe
- Stolpe i allmänhet
- Höjdkurvor
- Fotogrammetrisk höjdbestämd punkt
- Fastställd höjd på gata
- Elledning i mark
- Teleledning i mark
- Vattenledning i mark
- Avloppsledning i mark, nedstigningsbrunn
- Traktnamn
- Fastighetsbeteckningar
- Polygonpunkt, rutnätspunkt

För grundkartan gäller:

Upprättad 1993-10 genom kompl av primärkartan.
Fastighetsredovisningen aktuell 1993-10-26.
Koordinatsystem: 2.5 GON W 1938.
Höjdsystem: RH 00
Måtklass: II

Ola Gustafsson
avdelningschef

Gunn-Åke Örn
Gunn-Britt Olsson
karttekniker

Upplysningar:

Till detaljplan hör även

- plan- och genomförandebeskrivning

Detaljplan för del av fastigheten PENSIONATET 1,

Bollnäs tätort och kommun, Gävleborgs län


Upprättad på Samhällsbyggnadskontorets mark- och planavdelning i januari 1994

Mats Ökvist
stadsarkitekt

Göran Göransson
planingenjör



Skala 1:500

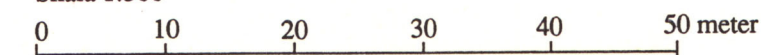

PLANBESTÄMMELSER

Följande gäller inom områden med nedanstående beteckningar. Där beteckning saknas gäller bestämmelsen inom hela planområdet. Endast angiven användning och utformning är tillåten.

GRÄNSBETECKNINGAR

- Linje belägen 3 meter utanför planområdets gräns
- Användningsgräns
- Egenskapsgräns
- Utgående egenskapsgräns

ANVÄNDNING AV KVARTERSMARK

- Q Kulturresevat

BEGRÄNSNINGAR AV MARKENS BEBYGGANDE

- u Marken får inte bebyggas
- Marken ska vara tillgänglig för allmänna underjordiska ledningar

MARKENS ANORDNANDE

Staket eller stängsel får av miljöskäl inte uppsättas mot annan tomtmark

VÄRDEFULLA BYGGNADER

- q₁ Byggnaden får inte rivas

FASTIGHETSPLAN


Fastighetsplan från 1969-02-14 upphör att gälla inom planområdet

ILLUSTRATIONER

- ga Gemensamhetsanläggning ska inrättas för drift och underhåll av utfartsväg och parkering

Detaljplanen

- antogs av Miljö- och Byggnämnden 1994-02-07, § 9
- vann laga kraft 1994-03-04
- genomförandetid t o m 2009-03-04

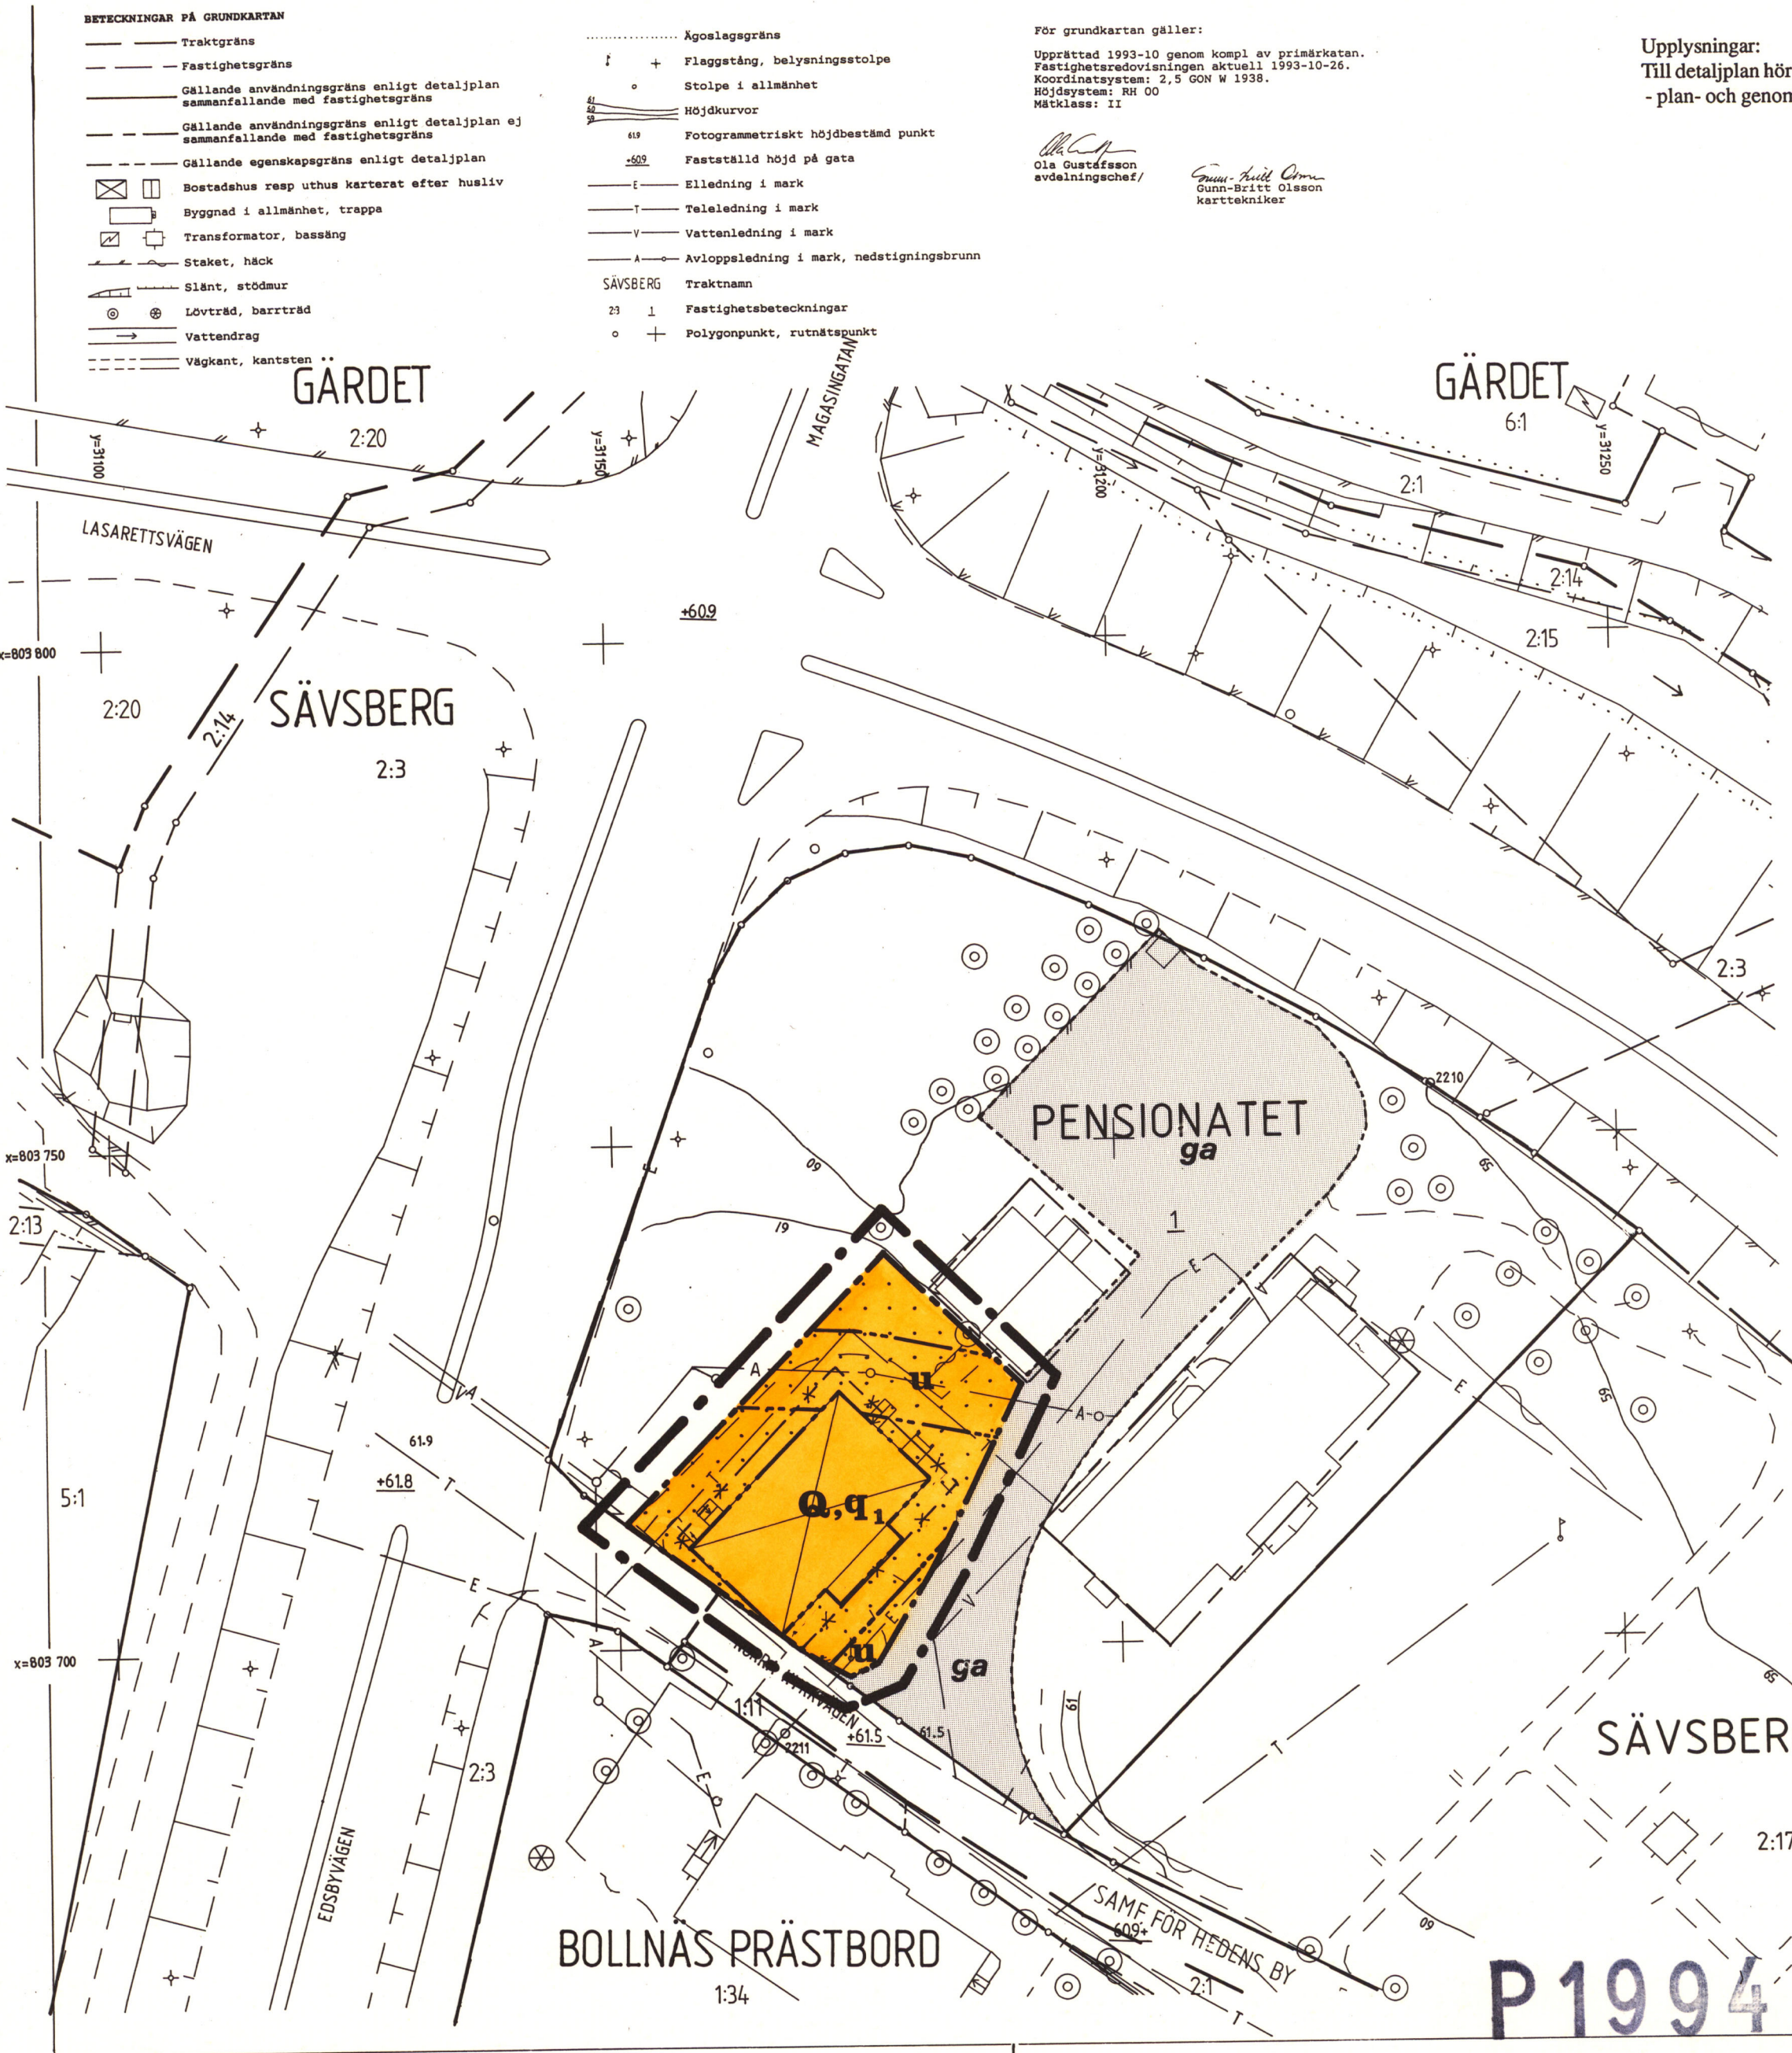

P1994 : 10