


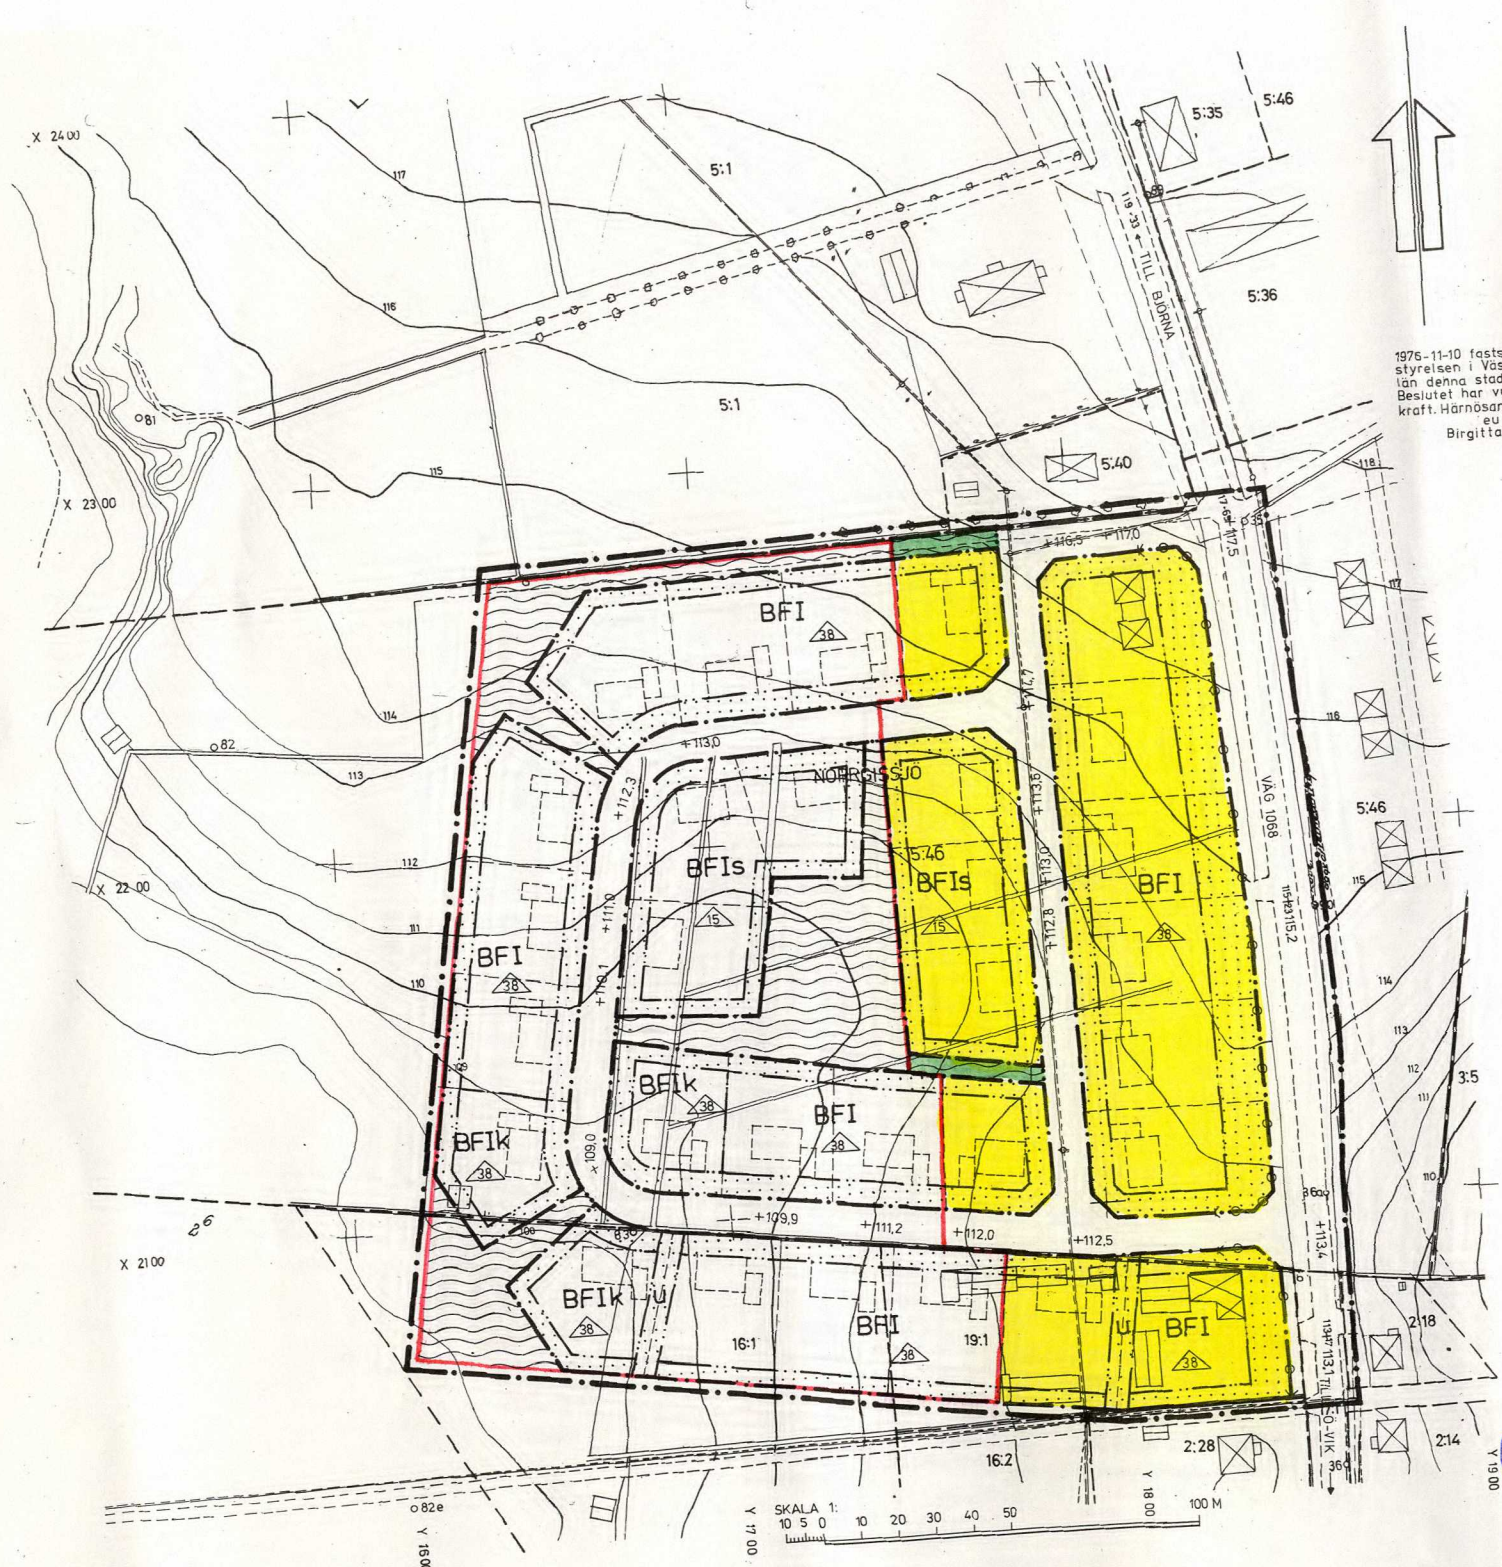

BETECKNINGAR

GRUNDKARTA

- FASTIGHETSGRÄNS
- BYGGNADER, BOSTADSHUS O UTHUS
- STAKET
- ÄGOSLAGSGRÄNS
- HÄCK
- TELEKABEL
- TRÄD
- VÄG MED RESPEKTIVE UTAN SIDOUTRYMMEN M. TRUMMA
- ALLÉ
- VATTENLEDNING MED TRUMMA
- DAGVATTENLEDNING MED TRUMMA
- DIKE
- AVVÄGD HÖJD
- HÖJDKURVOR
- POLYGONPUNKT
- RUTNÄTSPUNKT
- TRAKTNÄM
- REGISTERNUMMER FÖR FASTIGHET

STADSPLANEKARTA

A. GRÄNSBETECKNINGAR

- GRÄNSLINJE BELÄGEN 3 METER UTANFÖR PLANOMRÅDETS VERKLIGA GRÄNS
- KVARTERS- ELLER ANNAN OMRÅDESGRÄNS
- BESTÄMMELSEGRÄNS
- GRÄNSLINJER EJ AVSEDDA ATT FASTSTÄLLAS
- FÖRBUD MOT UTFART
- TVARSTRECK MED PIL MARKERAR FÖRBUDETS SLUT

B. OMRÅDESBETECKNINGAR

- ALLMÄN PLATS
- GATA
- PARK
- BYGGNADSKVARTER
- BF OMRÅDE FÖR BOSTADSÄNDAMÅL, FRISTÅENDE HUS

C. ÖVRIGA BETECKNINGAR

- MARK SOM ICKE FÅR BEBYGGAS
- SUTERRÄNGVÄNING
- KÄLLARE FÅR ICKE INREDAS
- MARK TILLGÄNGLIG FÖR UNDERJORDISKA LEDNINGAR
- GATUHÖJD
- ANTAL VÄNINGAR
- TAKS LUTNINGSVINKEL I GRADER

Tillhör byggnadsnämndens i Örnsköldsviks kommun beslut den 11/6 1976 § 635 betygas i tjänsten: GunMarie Berggren

Den 30/8 1976 § 361 blev detta förslag till stadsplan, antaget av kommunfullmäktige i Örnsköldsviks kommun, betygas i tjänsten: Ingemar Bodin

GRÄNS FÖR OMRÅDE SOM UNDANTAGITS FRÅN FASTSTÄLLE ENL. LÄNSSTYRELSENS BESLUT 1976-11-10

GRUNDKARTA UPPRÄTTAD I AUGUSTI 1975 AV STADSINGENJÖR TAGE JONES OCH MÄTNINGSINGENJÖR ARNE SANDGREN

GIDEÅVALLEN SÖDRA, ETAPP I

GIDEÅ SOCKEN

ÖRNSKÖLDSVIKS KOMMUN

FÖRSLAG TILL STADSPLAN

STADSPLANEKARTA SKALA 1:

ÖRNSKÖLDSVIK 1976-03-04

NILS LINDGREN
STADSARKITEKT

NILS JOHANSSON
STADSPLANEINGENJÖR

Kopians likhet med originalen bestyrkes
GunMarie Berggren

ÖRNSKÖLDSVIK 1976-03-04