



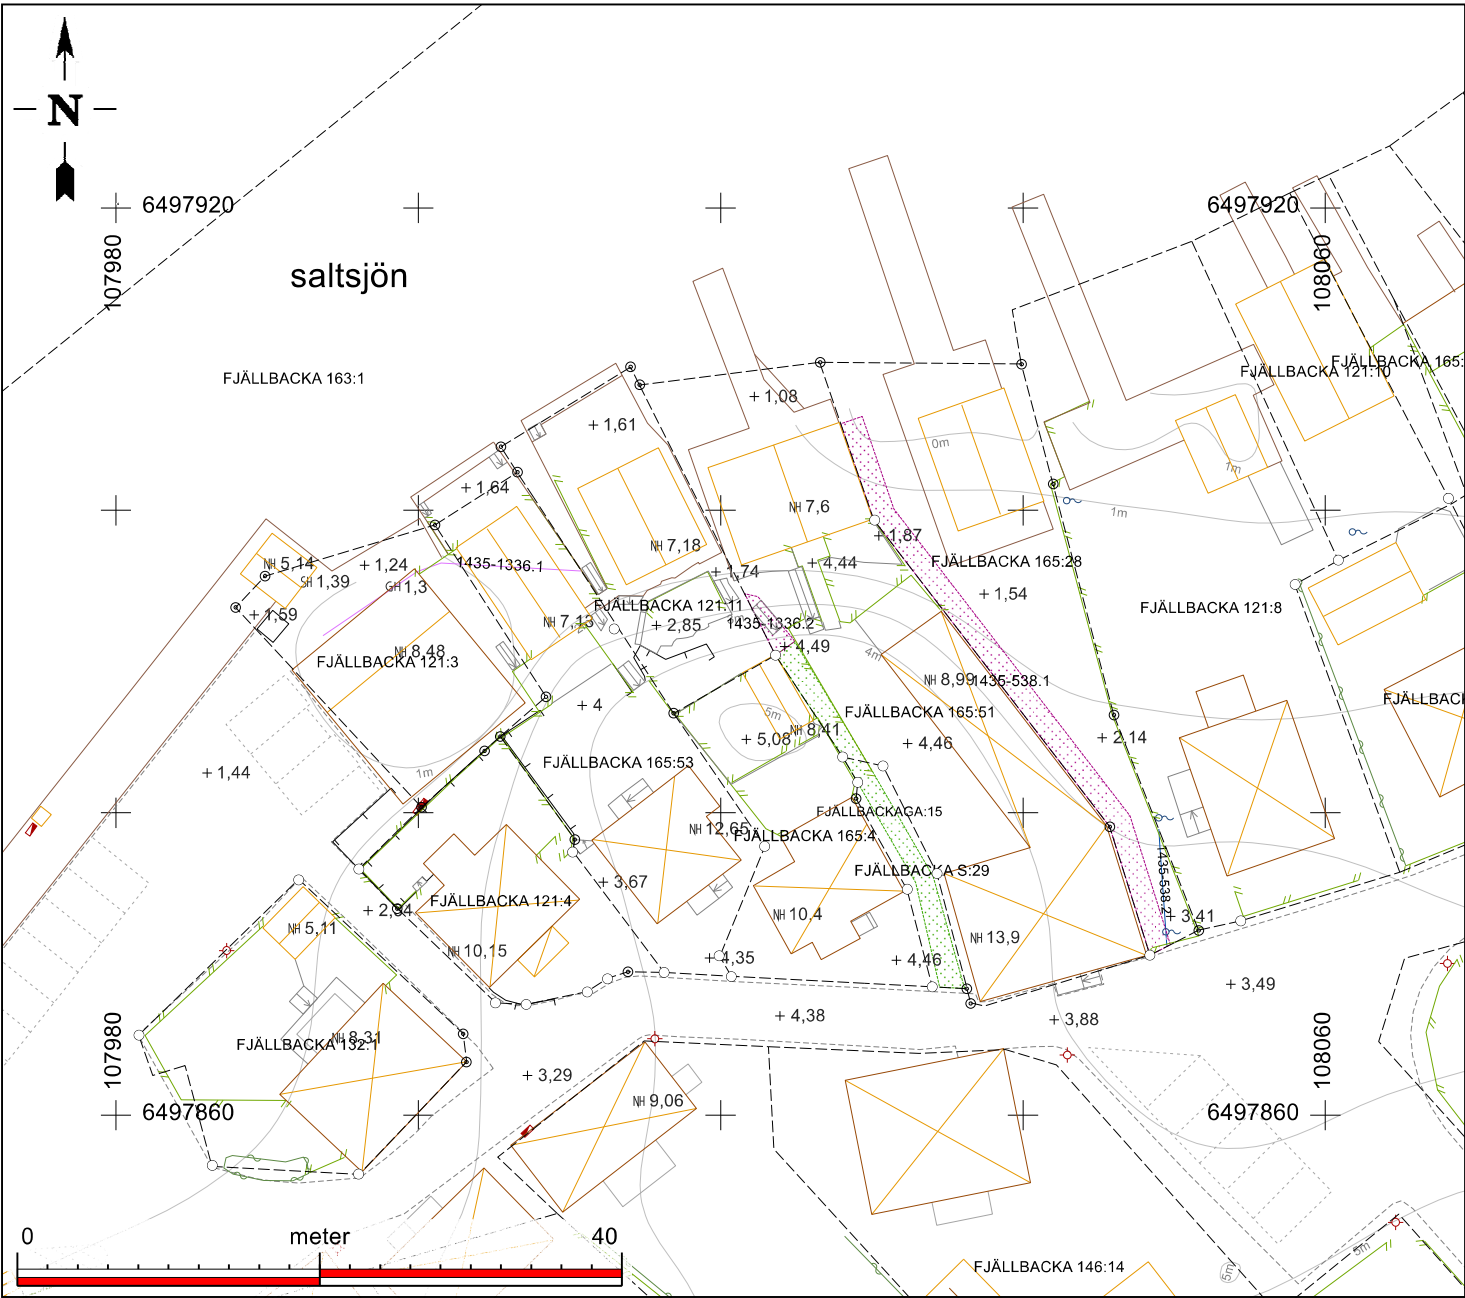

Skala 1:500

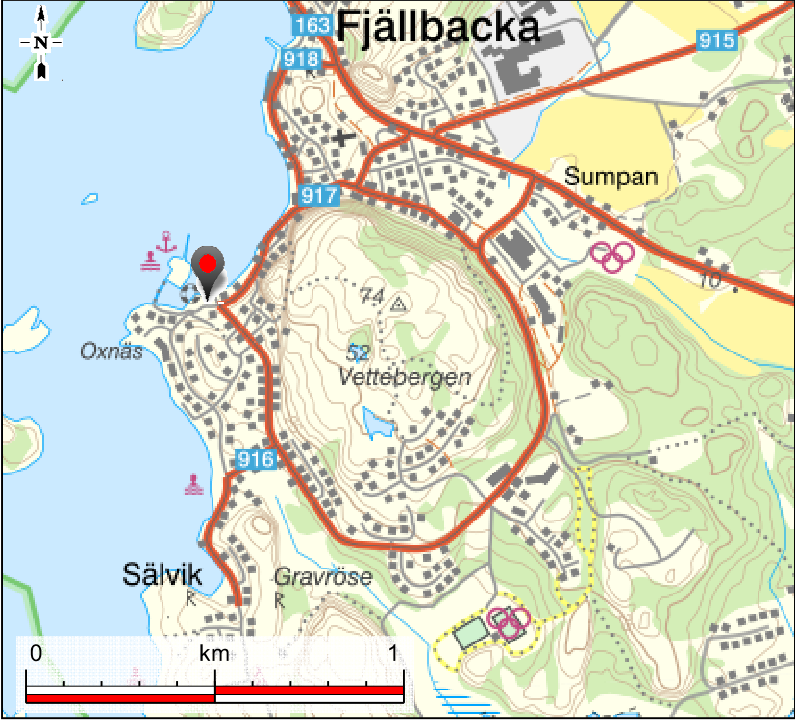

Skala 1:20000

Grundkarta för Detaljplan för Fjällbacka 121:3 med flera, Telegrafan och Sjöräddningsstationen

Fastighetsredovisningen aktuell 2025-06-02
Detaljredovisningen aktuell 2025-06-02
Fastighetsgräns utan gränspunkt är av okänd kvalitet.

Koordinatsystem i plan: SWEREF 99 12 00
Koordinatsystem i höjd: RH2000
HMK standardnivå: enligt beställning
Grundkartans skala i format A3L är 1:500

Till grundkartan hör fastighetsförteckning framtagen 2025-05-27.

Framtagen genom utredning av fastighetsindelning, utdrag ur primärkarta, geodetisk mätning, Lantmäteriets laserdata (höjdkurvor är framtagna på Lantmäteriets laserdata insamlad år 2020 och 2021) samt inskrivna rättigheter enligt registerkartan. Övrig information om rättigheter, se fastighetsförteckning framtagen 2025-05-27.

Plan- och kartavdelningen
Miljö- och byggnadsförvaltningen
2025-06-02.



TANUMS
KOMMUN

Grundkartebeteckningar

- 1:1 Registreringsnummer
- - - Fastighetsgräns
- Gränspunkt, inmått
- ⊙ Gränspunkt, inpassad
- ⊠ Bostadsbyggnad, liv/tak
- ⊡ Komplementbyggnad, liv/tak
- ⊢ Skärmtak, liv/tak
- ⊣ Servitut
- ⊤ Servitut
- ⊥ Ledningsrätt

- ⊠ Gemensamhetsanläggning
- ⊡ Altan
- ⊢ Trappa
- SH Synlig sockelhöjd
- NH Nockhöjd
- GH Golvhöjd
- + Allmän markhöjd
- ⊠ Körbana
- ⊡ Refug
- ⊢ Parkeringsplats
- ⊣ Brygga
- ⊤ Kaj

- ⊠ Häck
- ⊡ Staket
- ⊢ Stödmur
- ⊣ Fundament, kran
- ⊤ Elskåp
- ⊠ Belysningsstolpe
- ⊡ Brunn/brunnsluck
- ⊢ Koordinatkruss
- ⊣ Nivåkurvor, meter