

 
 
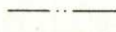
Grundkartan upprättad av Norrtälje
lantmäteridistrikt

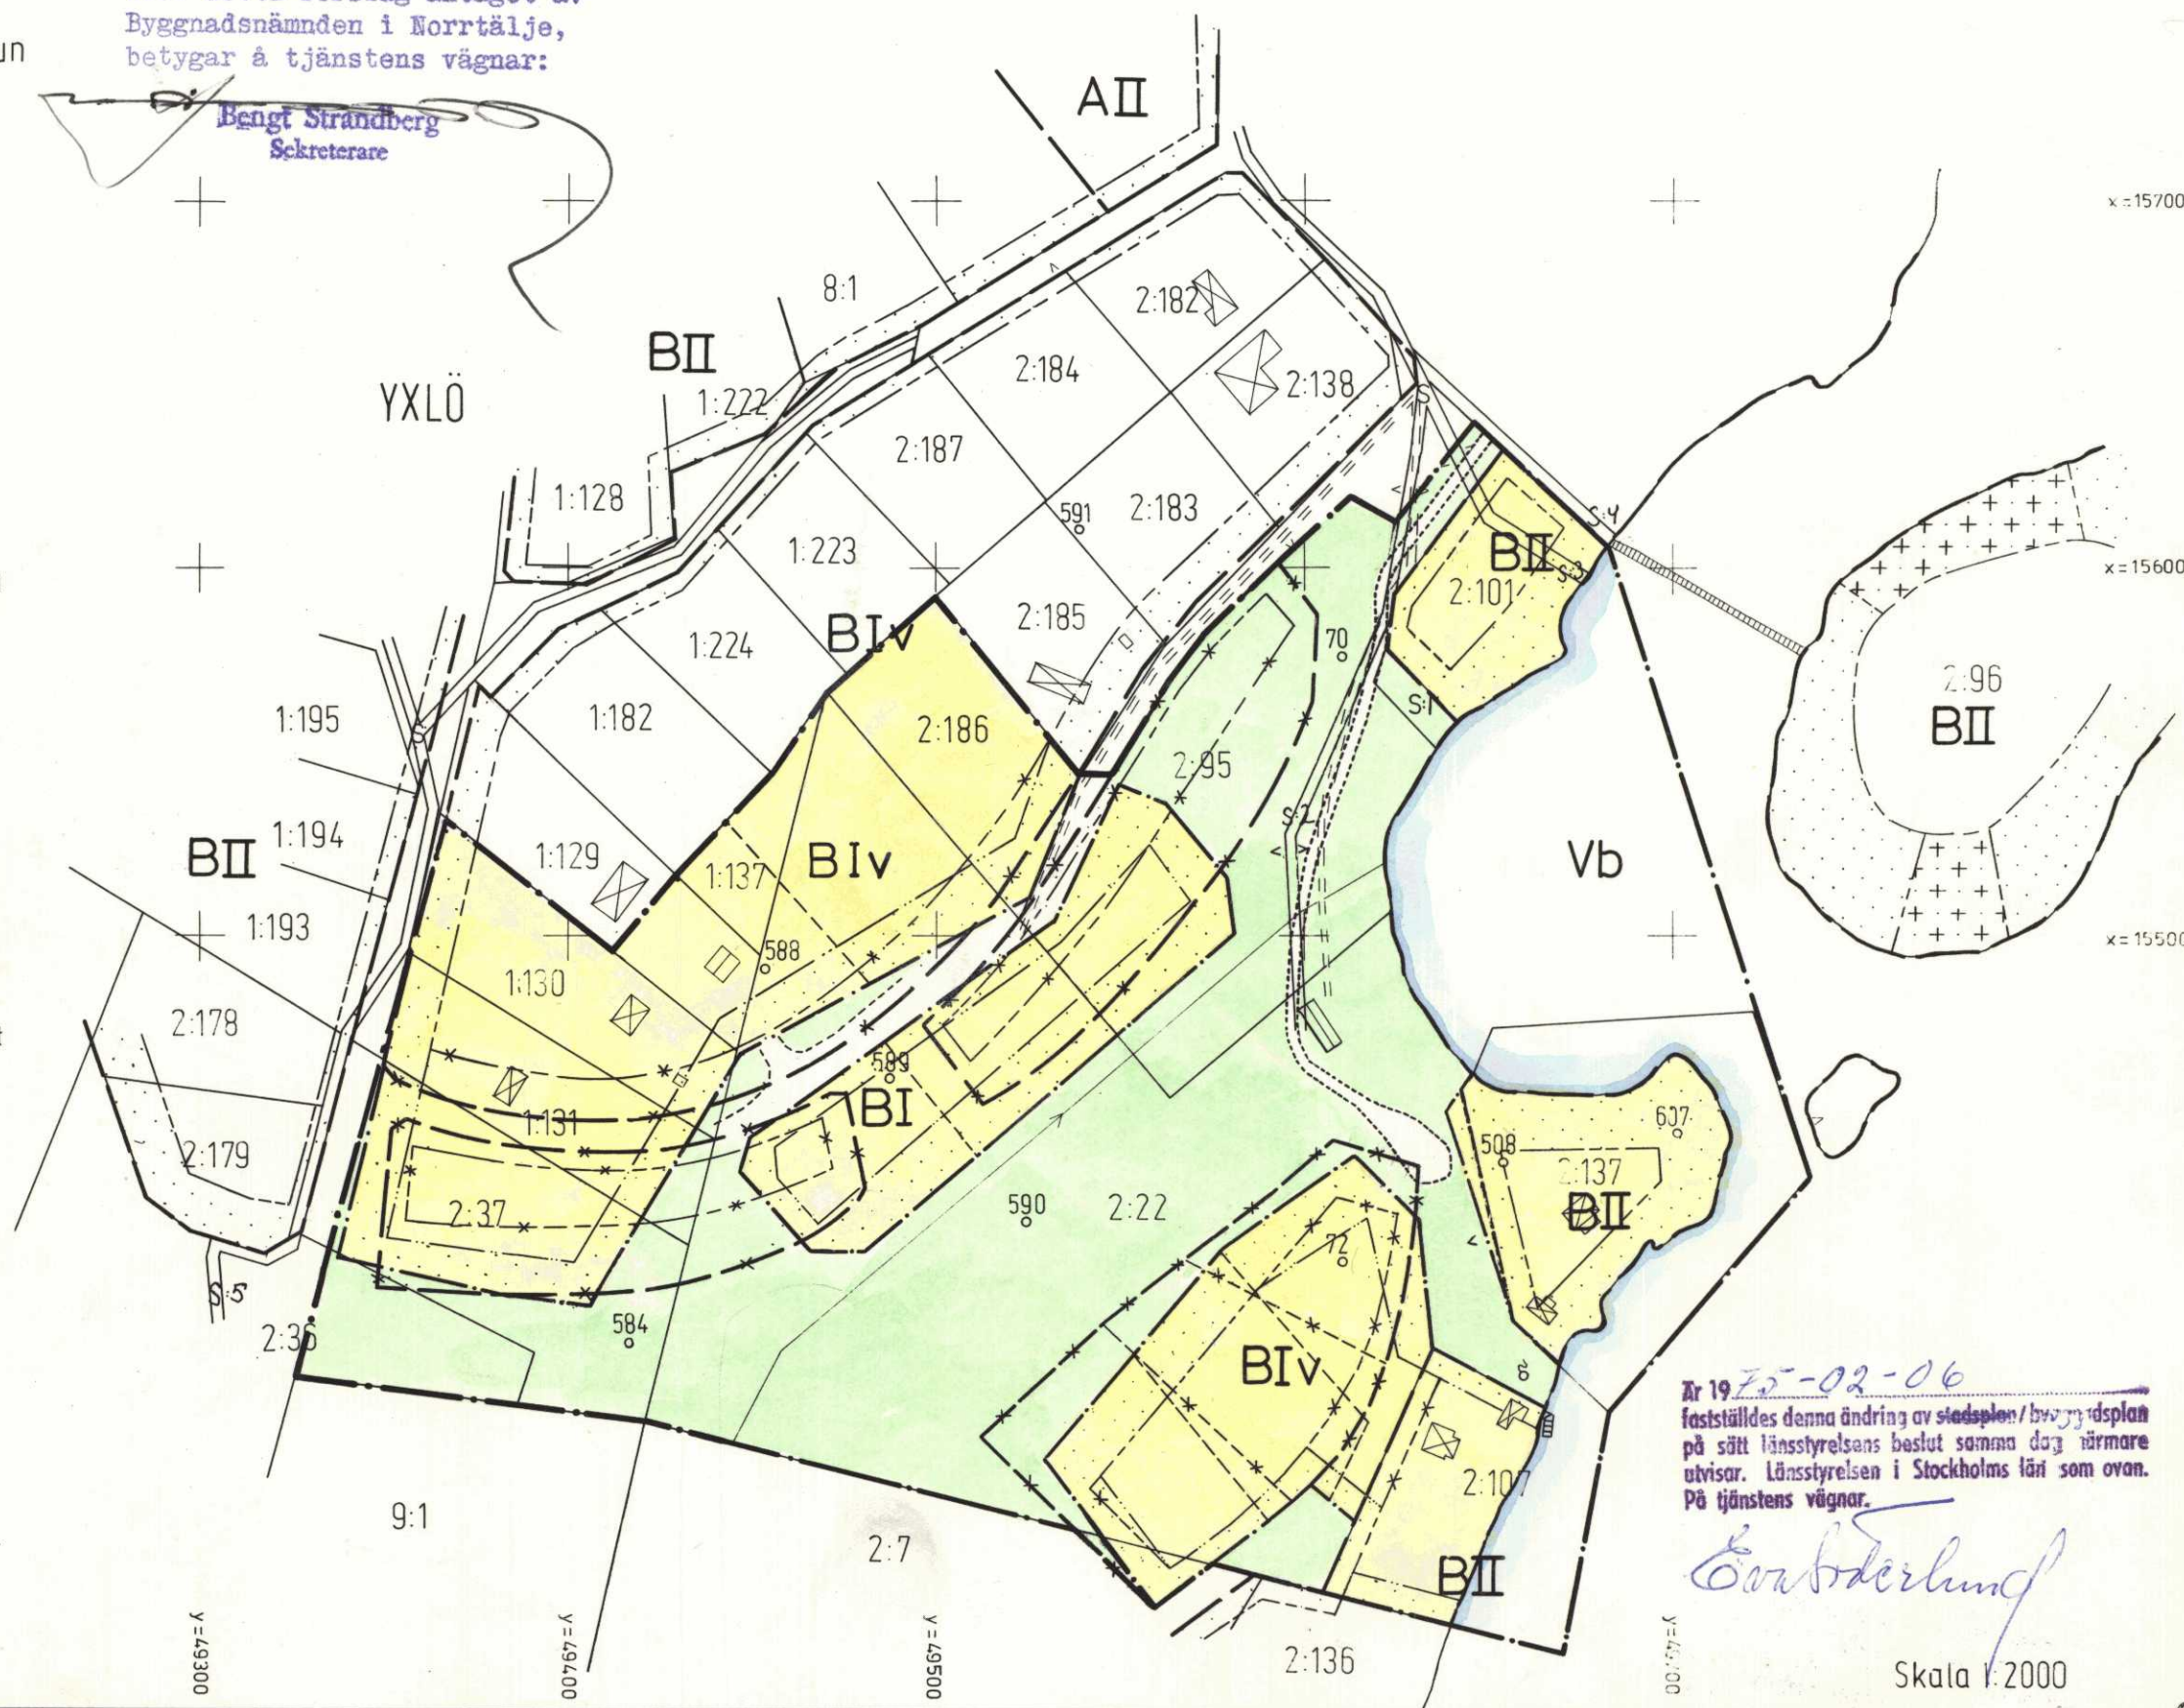
Fastighetsredovisningen a'jourförd 1973-03-01

År 1974 den 11 juli, § 592
blev detta förslag antaget av
Byggnadsnämnden i Norrtälje,
betygar å tjänstens vägnar:

Bengt Strandberg
Sekreterare

BETECKNINGAR, BYGGNADSPLAN

- | | |
|---|--|
|  | Gräns för ändringsförslag |
|  | Gällande områdesgräns avsedd att bibehållas |
|  | Gällande bestämmelsegräns avsedd att bibehållas |
|  | Gällande områdesgräns avsedd att utgå |
|  | Gällande bestämmelsegräns avsedd att utgå |
|  | Byggnadsmarks- eller annan områdesgräns |
|  | Bestämmelsegräns |
|  | Gränslinjer ej avsedda att fastställas |
|  | Allmän platsmark, vägmark |
|  | Område för bostadsändamål, fristående hus |
| I | Antal våningar |
| v | Utöver medgivet antal våningar får vind inredas |
| 1500 | Särbestämmelse angående minimi-areal å tomtplats |
|  | Mark som icke får bebyggas |



Ar 1975-02-06
fastställes denna ändring av stadsplan / byggnadsplan
på sätt länsstyrelsens beslut samma dag närmare
utvisar. Länsstyrelsen i Stockholms län som ovan.
På tjänstens vägnar.

Ernährung

Skala 1:2000