

# FÖRSLAG TILL ÄNDRING AV STADSPLANEN FÖR KVARTERET STAREN I LANDSKRONA.

UPPGJORT I JULI 1953 AV


*Simon Nyström*  
STADSARKITEKT

GRUNDKARTA UPPRÄTTAD AV

*Åke Jönsson*  
STADSIINGJÖRSKONTOR

ÅR 1955 DEN 11 AUGUSTI BLEV DET Å DENNA KARTA TECKNADE  
FÖRSLAG TILL ÄNDRING AV STADSPLANEN FÖR DEL AV KVARTERET  
STAREN AV BYGGNADSNÄMNDEN I LANDSKRONA ANTAGET;  
BETYGAR

EX OFFICIO:  
*Carl-Erik Gyllen*  
BYGGNADSNÄMNDENS SEKRETERARE

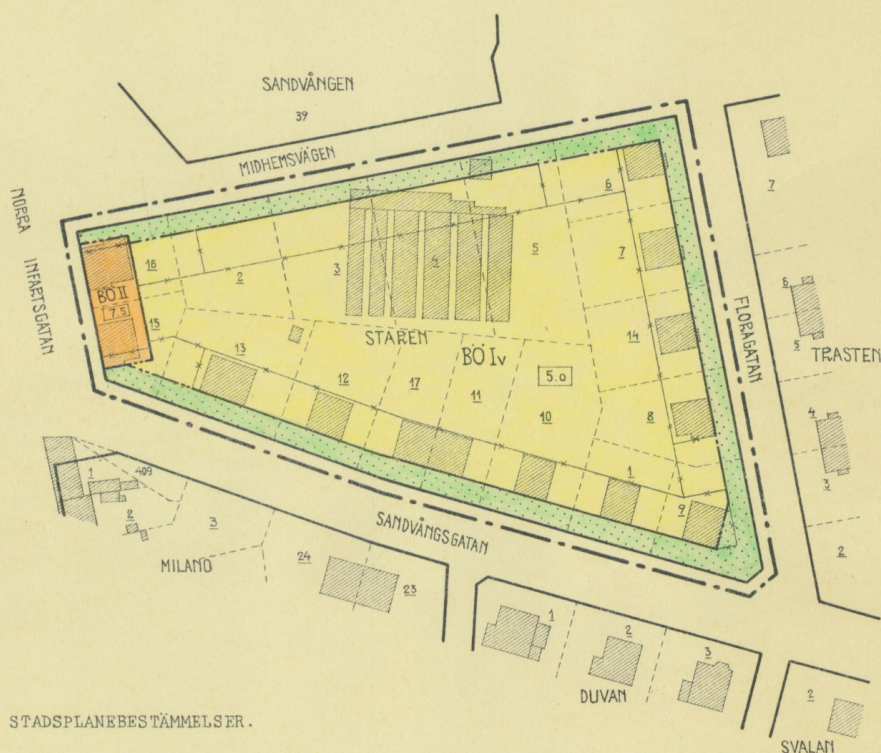


## STADSPLANEBESTÄMMELSER.

1. Med B betecknat område får användas endast för bostadsändamål; dock få lokaler för handels- och hantverksändamål samt garage inredas i den utsträckning byggnadsnämnden prövar detta lämpligt.
2. Med punktprickning betecknad mark får icke bebyggas.
3. Med Ö betecknat område får bebyggas endast med hus som uppföras fristående. Dock få byggnader två och två sammanbyggas i gemensam tomtgräns.
4. Å tomt som omfattar med Ö betecknat område få endast en huvudbyggnad och ett uthus eller annan gårdsbyggnad uppföras.
5. Å med I eller II betecknat område får byggnad uppföras med respektive högst en och två våningar.
6. Å med v betecknat område får utöver angivet våningsantal vind inredas.
7. Å med siffra i rektangel betecknat område får byggnad uppföras till högst den höjd i meter, som siffran anger.
8. Därast ett ändamålsenligt bebyggande därigenom främjas och brandsäkerheten ej eftersättes äger byggnadsnämnden att beträffande med Ö betecknat område meddela de eftergifter från föreskrifterna i 96 § punkterna 1, 2 och 3 byggnadsstadgan, som med hänsyn till förefintlig bebyggelse påkallas.

*Enligt beslut i B-stadsrådet den 3 oktober 1953, § 485, vilket på grund av skadegär: 1505, tredje stycket byggnadslagen ommit laga kraft, har beslutats: Bebyggelsen över fastställts till 2 våningar och omfattar högst till stadsplaneändring; bebyggas. Bebyggelse i hantverksområdet som ovan.*

*På Gyllens vägnar:  
F. Rosenfeld*

*Stämpel till kommun  
ref. up*

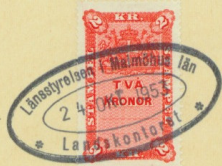

STADSIINGJÖRSKONTOR

Arkivnummer

887

LANDSKRONA

## BETECKNINGAR:

- STADSPLANEGRÄNS BELÄGEN 3 METER UTANFÖR DET OMRÅDE FÖRSLAGET AVSER
- GÄLLANDE OMRÅDES- OCH BESTÄMMELSEGRÄNS
- GÄLLANDE BESTÄMMELSEGRÄNS AVSEDD ATT UTÖVA BESTÄMMELSEGRÄNS
- GRÄNSLINJE EJ AVSEDD ATT FASTSTÄLLAS
- OMRÅDE FÖR BOSTADSÄNDAMÅL, FRISTÄENDE ELLER KÖPLADE HUS
- MARK, SOM ICKE FÅR BEBYGGAS
- BYGGNADSHÖJD
- VÅNINGANTAL
- Iv VÅNINGANTAL JAHTA VINDSINREDNING
- BEFINTLIG BYGGNAD
- FASTIGHETSBECKENING

0 5 10 20 30 40 50 60 70 80 90 100 M

SKALA 1:1000

175 186