

Förslag till ändring och utvidgning av stadsplan för KV. GÖKEN M.M. i Skövde stad

upprättad den 22 februari 1956

Erik Tallin
Stadsingenjör

Gränsbeteckningar

- Stadsplanegräns
- Gällande områdesgräns
- *— Gällande områdesgräns avsedd att utgå
- Områdesgräns
- +— Områdesgräns med förbjuden utfart
- Bestämelsegräns
- Gränslinjer ej avsedda att fastställas

Områdesbeteckningar

ALLMÄN PLATS

- Gata
- Park

BYGGNADSKVARTER

- IL Område för småindustriändamål
- Tb Område för bensinstation o. dyl.

SPECIALOMRÅDE

- Tj Område för järnvägsändamål

Övriga beteckningar

- Mark som icke får bebyggas
- Z Mark tillgänglig för allmän gatutrafik
- +0.0 Gällande gatuhöjd
- +0.0 Gatuhöjd
- ◊ Byggnadshöjd

Befintliga förhållanden

- Ägo gräns
- 1 1671 Ägobeteckning
- Byggnad
- 160 Nivåkurvor
- Illustrationslinjer
- räk +0.0 Spårhöjd, räls överkant

Tillhör stadsfullmäktiges i Skövde
protokoll den 28 maj 1956, § 41;
behyggas

Ex officio:


Knut Aron

Stadsfullmäktiges sekreterare

Tillhör Kungl. Maj:ts beslut
den 18 januari 1957.
Stockholm i Kommunikationsdepartementet

Ex officio:

Therese

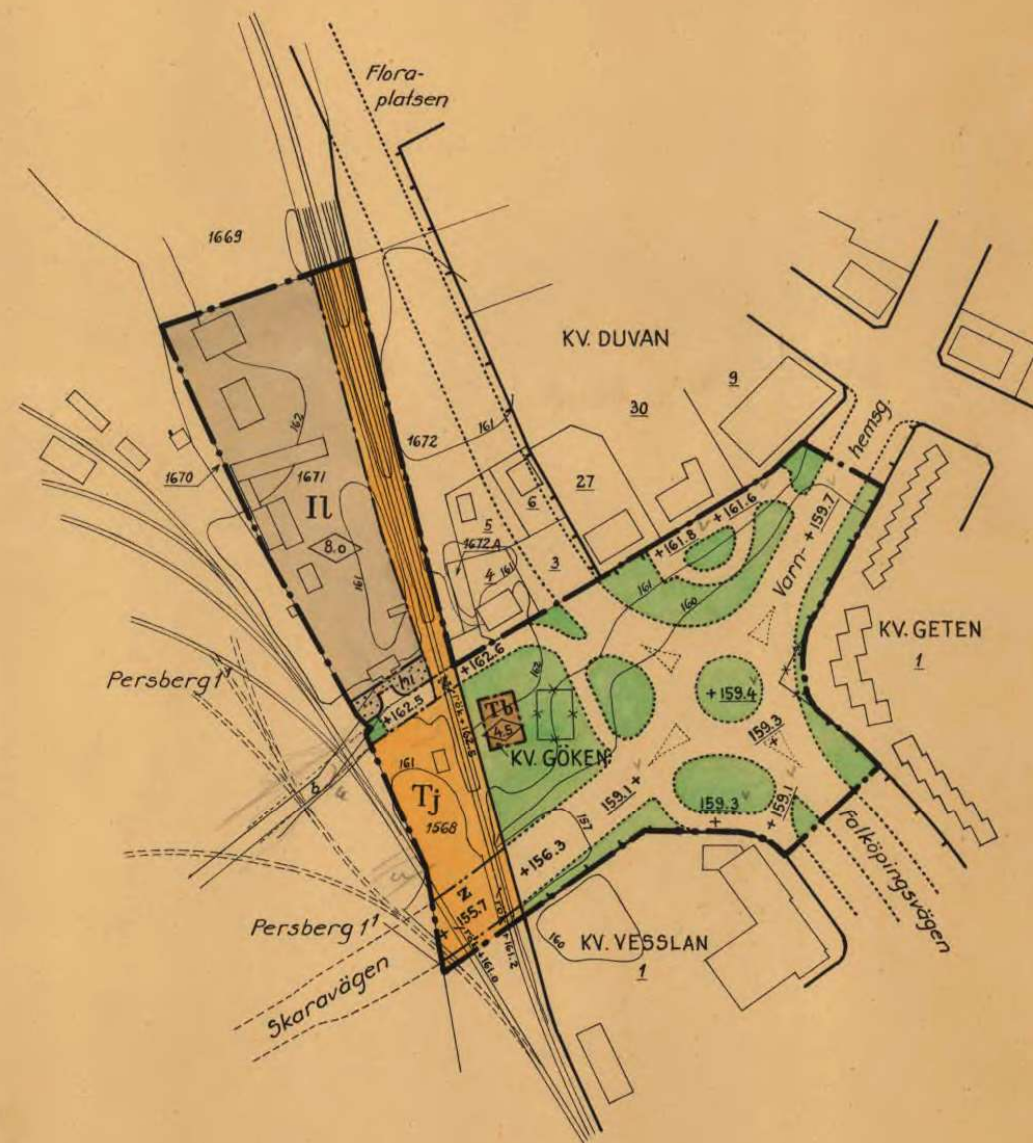

MTR 20 0 50 100 150 200 MTR

Skala 1:2000