


FÖRSLAG TILL ÄNDRING AV STADSPLAN FÖR
KV. INGE M.F.L. I STADSDELEN
BERGSLAGEN
I RONNEBY KOMMUN I BLEKINGE LÄN
RONNEBY DEN 10 JUNI 1975


Paolo Voghera
PAOLO VOGHERA
STADSARKITEKT

Gunnar Lundin
GUNNAR LUNDIN
STADSPANEINGENJÖR


GRUNDKARTEBETECKNINGAR

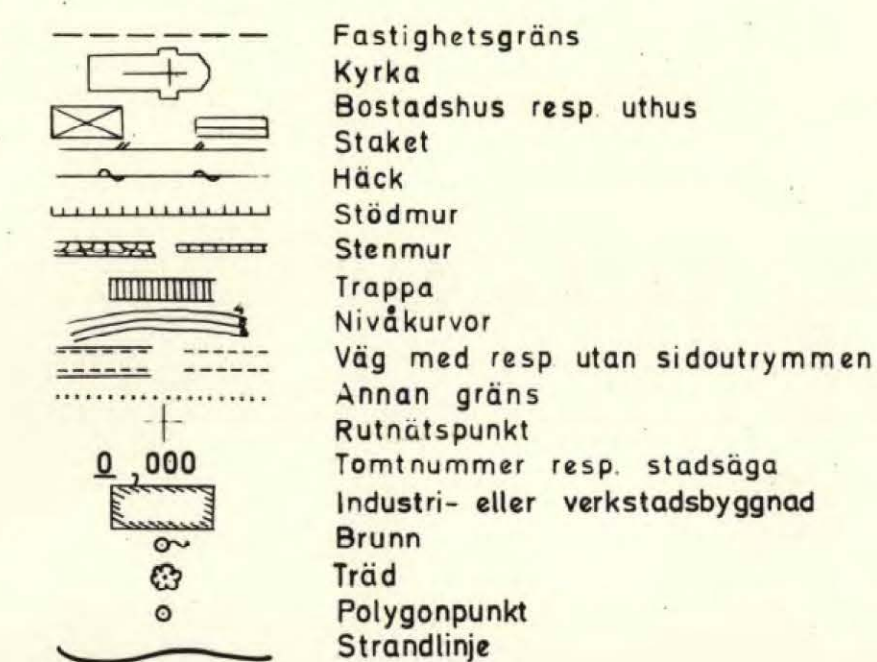


STADSPANEKARTA

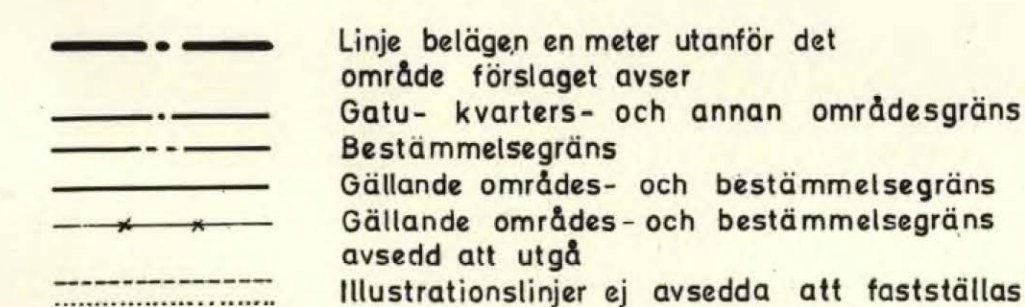

OMRÅDESBETECKNINGAR

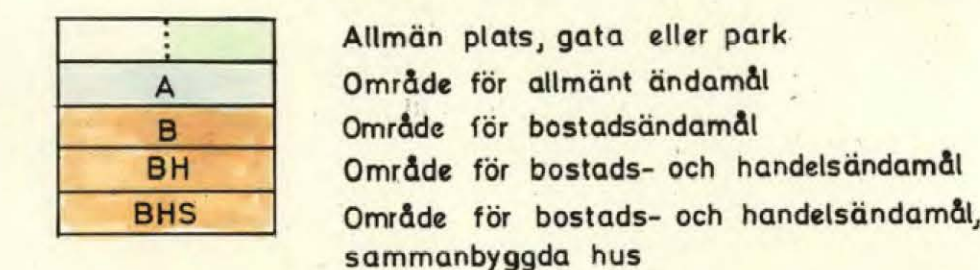

ÖVRIGA BETECKNINGAR

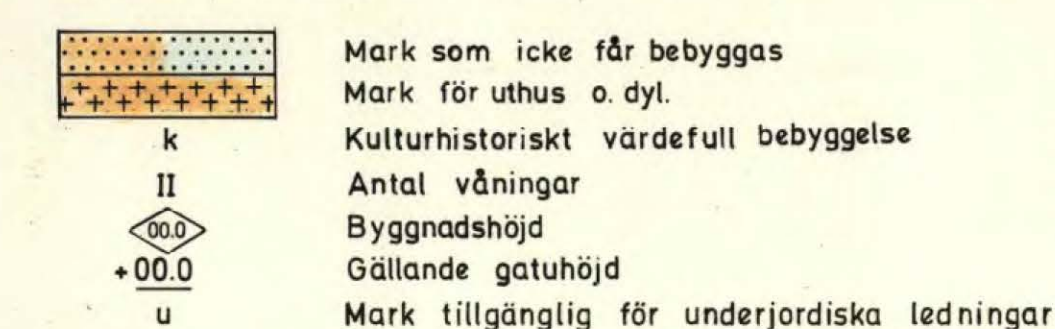

Antaget av kommunfullmäktige vid
sammanträde den 29/75 § 140
Betygar i tjänsten
Eskil Ferm
Kommunfullmäktiges sekreterare

Grundkartans original upprättat av Ronneby Stadsingenjörskontor. Kompl. år 1974 av Ronneby lantmäteridistrikt.

Karl-Erik Truedsson Rino Johnsson
Distriktslantmätare Ingenjör

Detta planförslag har den 5.5.1976 fastställts av länsstyrelsen i Blekinge län. Karlskrona i planeringsavdelningen som ovan. På tjänstens vägnar
K. Thorell Dnr. 11.082-1752-75

Beslutet har vunnit laga kraft. Karlskrona i planeringsavdelningen den 8.6.1976. På tjänstens vägnar
K. Thorell

Kopias likhet med originalet bestyrkes. På tjänstens vägnar
Lena Wikström

10-RON-455

SKALA 1:400