


FÖRSLAG TILL BYGGNADSPLAN FÖR
HEMESTA TOMTOMRÅDE 1 236
 I VÄRMDÖ KOMMUN, STOCKHOLMS LÄN

UPPRÄTTAD I FEBRUARI 1970
 ARKITEKTFIRMA S.B.JONSON AB
Sten Jonson
 STEN JONSON
 ARKITEKT SAR

REV. 8.9.1971
Sten Jonson

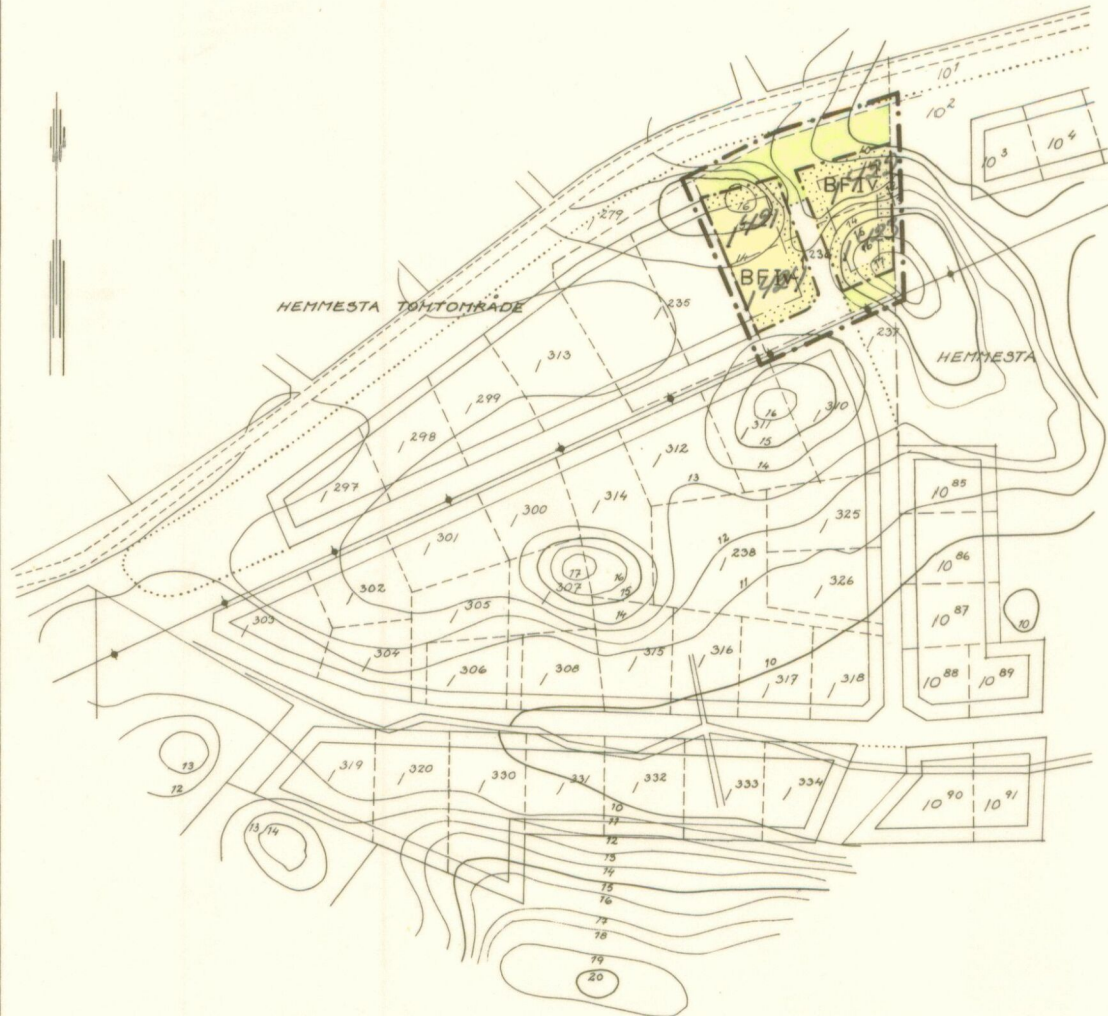


GRUNDKARTEBETECKNINGAR

--- FASTIGHETSGRÄNS
 --- NIVÅKURVOR

BYGGNADSPLANE BETECKNINGAR

--- BYGGNADSPLANEGRÄNS, MARKERAD 3 M UTANFÖR
 AVSETT LÄGE
 --- BYGGNADSMARKSGRÄNS
 --- SÄRSKILD OMRÅDESGRÄNS (ANORDNANDE AV STÄNGSEL)
 --- BESTÄMMELSEGRÄNS
 --- GRÄNSLINJER EJ AVSEDDA ATT FASTSTÄLLAS
 --- GÄLLANDE OMRÅDES- OCH BESTÄMMELSEGRÄNS
 --- VÄGMARK
 --- PARKMARK
 --- OMRÅDE FÖR BOSTADSÄNDAMÅL, FRISTÅENDE HUS
 --- MARK SOM ICKE FÅR BEBYGGAS
 IV ANTAL VÅNINGAR JÄMTE VINDSINREDNING

SKALA 1:2000

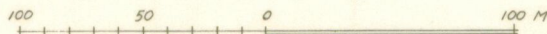

År 1971, den 22-12
 beslut av den 22-12 1971
 Värmdö den 22-12 1971
 Kommunfullmäktige

Ernst Söderlund

Härmed bestyrkes att denna handling
 tillhör Värmdö kommunfullmäktiges
 beslut av den 22-12 1971
 Värmdö den 22-12 1971
 Kommunfullmäktige

Härmed bestyrkes att denna handling
 tillhör Värmdö kommunfullmäktiges
 beslut av den 22-12 1971
 Värmdö den 22-12 1971
 Kommunfullmäktige

PLANERINGSKONTORET

186