


FÖRSLAG TILL BYGGNADSPLAN ÖVER FASTIGHETERNA HÄSSELMARA 15 17

I VÄRMDÖ SOCKEN OCH KOMMUN, STOCKHOLMS LÄN
UPPRÄTTAD ÅR 1961 AV

Olle Thunwall
OLLE THUNWALL
LANTMÄTARE

SKALA 1:2000

 

BETECKNINGAR: GRUNDKARTAN
HEMMANSGRÄNS
FASTIGHETSGRÄNS
ÅKER
ÄNG
EL. LEDNING
BERG
VÄG
STRÄNDLINJE
RUTNÄTSPUNKT
POLYGONPUNKT
GRÄNSPUNKT

BETECKNINGAR: PLANFÖRSLAGET
OMRÄDESGRÄNS
B14
OMRÅDE FÖR BOSTADSÄNDAMÅL
OMRÅDE SOM EJ FÅR BEBYGGAS
ALLMÄN PLATS, VÄG
P
ALLMÄN PLATS, PARKERING
ALLMÄN PLATS, PARKMARK
TOMTPLATSGRÄNS EJ AVSEDD ATT
FASTSTÄLLAS
V6
VATTENOMRÅDE, SOM ENDAST
UNDANTAGSVIS FÅR ÖVERBYGGAS
MED MINDRE BRYGGA ELLER BÅTHUS
V
VATTENOMRÅDE SOM EJ FÅR ÖVERBYGGAS
TH
OMRÅDE FÖR HAMNÄNDAMÅL


GRUNDKARTAN UPPRÄTTAD FRÅN ÄLDRE KARTMATERIAL OCH
KOMPLETTERAD MED STOMNÄT ÅR 1960 AV LANTMÄTARE
LARS HAMNQVIST

X= 74000

X= 73800

X= 73600

Y= 30500

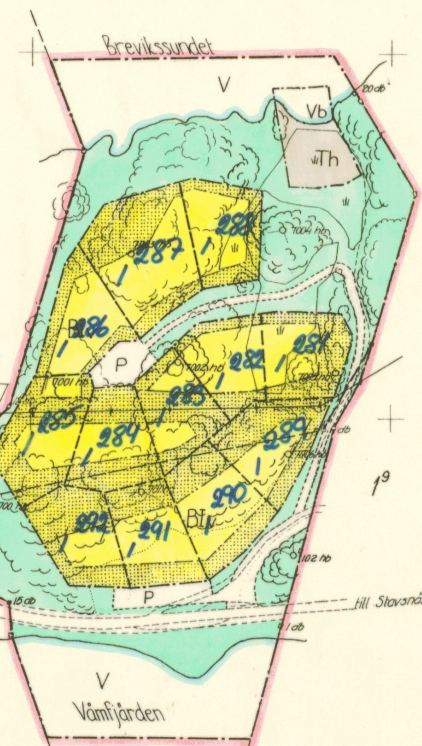

År 1962 den 11 september fastställdes denna
ändring av byggnadsplan på sätt länsstyrelsens beslut samma dag
närmare utvisar; och må enligt 150 § 3 st. byggnadslagen talan icke
fullföljas mot nämnda beslut, varför detsamma omedelbart vunnit
läga kraft, betygar, Stockholm Å landskansliet som ovan.

På tjänstens vägnar

Bo Ljungberg

NYA PLANBESTÄMMELSER

FASTSTÄLLDES AV LÄNSSTYRELSEN

DEN 7/6 1988

Kopiens likhet med originalet
bestyrkes i tjänsten.

K. Rasmussen

PLANERINGSKONTOR

Bil. 1. Härmed bestyrkes att denna
handling tillhör Värmdö kommu-
nalförmåktiges beslut av den
16.8.61, § 114. N. Värmdö 5.9.61.
R. Gunnar
Kommunallämre.