

DETALJPLAN FÖR KV BIVACKEN

LJUNGBYHEDS TÄRTORT, KLIPPANS KOMMUN,
KRISTIANSTADS LÄN
UPPRÄTTAD I JUNI 1989, REVIDERAD I SEPT. 1989, NOV 1989

BO LEVINSON
f f stadsarkitekt / WANJA KARLSSON
handläggare

UPPLYSNINGAR

Till planen hör förutom denna plankarta med planbestämmelser:
Plan- och genomförandebeskrivning, illustrationsplaner, 2 alternativ, fastighetsför-
teckning

GRUNDKARTANS BETECKNINGAR
nivåkurva
byggnad
väg/gångarekant
kvartersgräns
fastighetsgräns
fastighetsbeteckning
avväg höjd
0,00
12:1, 3
Uppgifter om grundkartan: koordinatsystem 5 gon V region 1

PLANBESTÄMMELSER

endast angiven användning och utformning är tillåten

GRÄNSBETECKNINGAR

gräns för planområdet beägen 3m utanför planområdet
användningsgräns
egenskapsgräns

ALLMÄN PLATS

L-GATA gata som ingår i lokalnätet

KVARTERSMARK

B bostäder
C centrumverksamhet
Y idrott
P1 bilparkering
P2 cykelparkering, gång- och cykeltrafik

BEGÄNSNING AV MARKENS BEBYGGANDE

marken får ej bebyggas
marken skall vara tillgänglig för gemensamhetsanläggning
marken skall vara tillgänglig för allmänna underjordiska ledningar

MARKENS ANORDNANDE

n1 prydndsplantering skall anordnas

UTFORMNING



I, II antal våningar
högst byggdshöjd i meter
0,0

ADMINISTRATIV BESTÄMMELSE

genomförandetiden är 5 år

Antagen av KF: 28-29 november 1989
Laga kraft: 27 december 1989
Genomförandetid till: 27 december 1994

Denna karta är avsedd för
med utgående bygga
Doris Karlsson

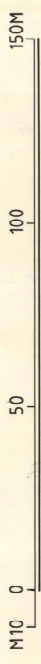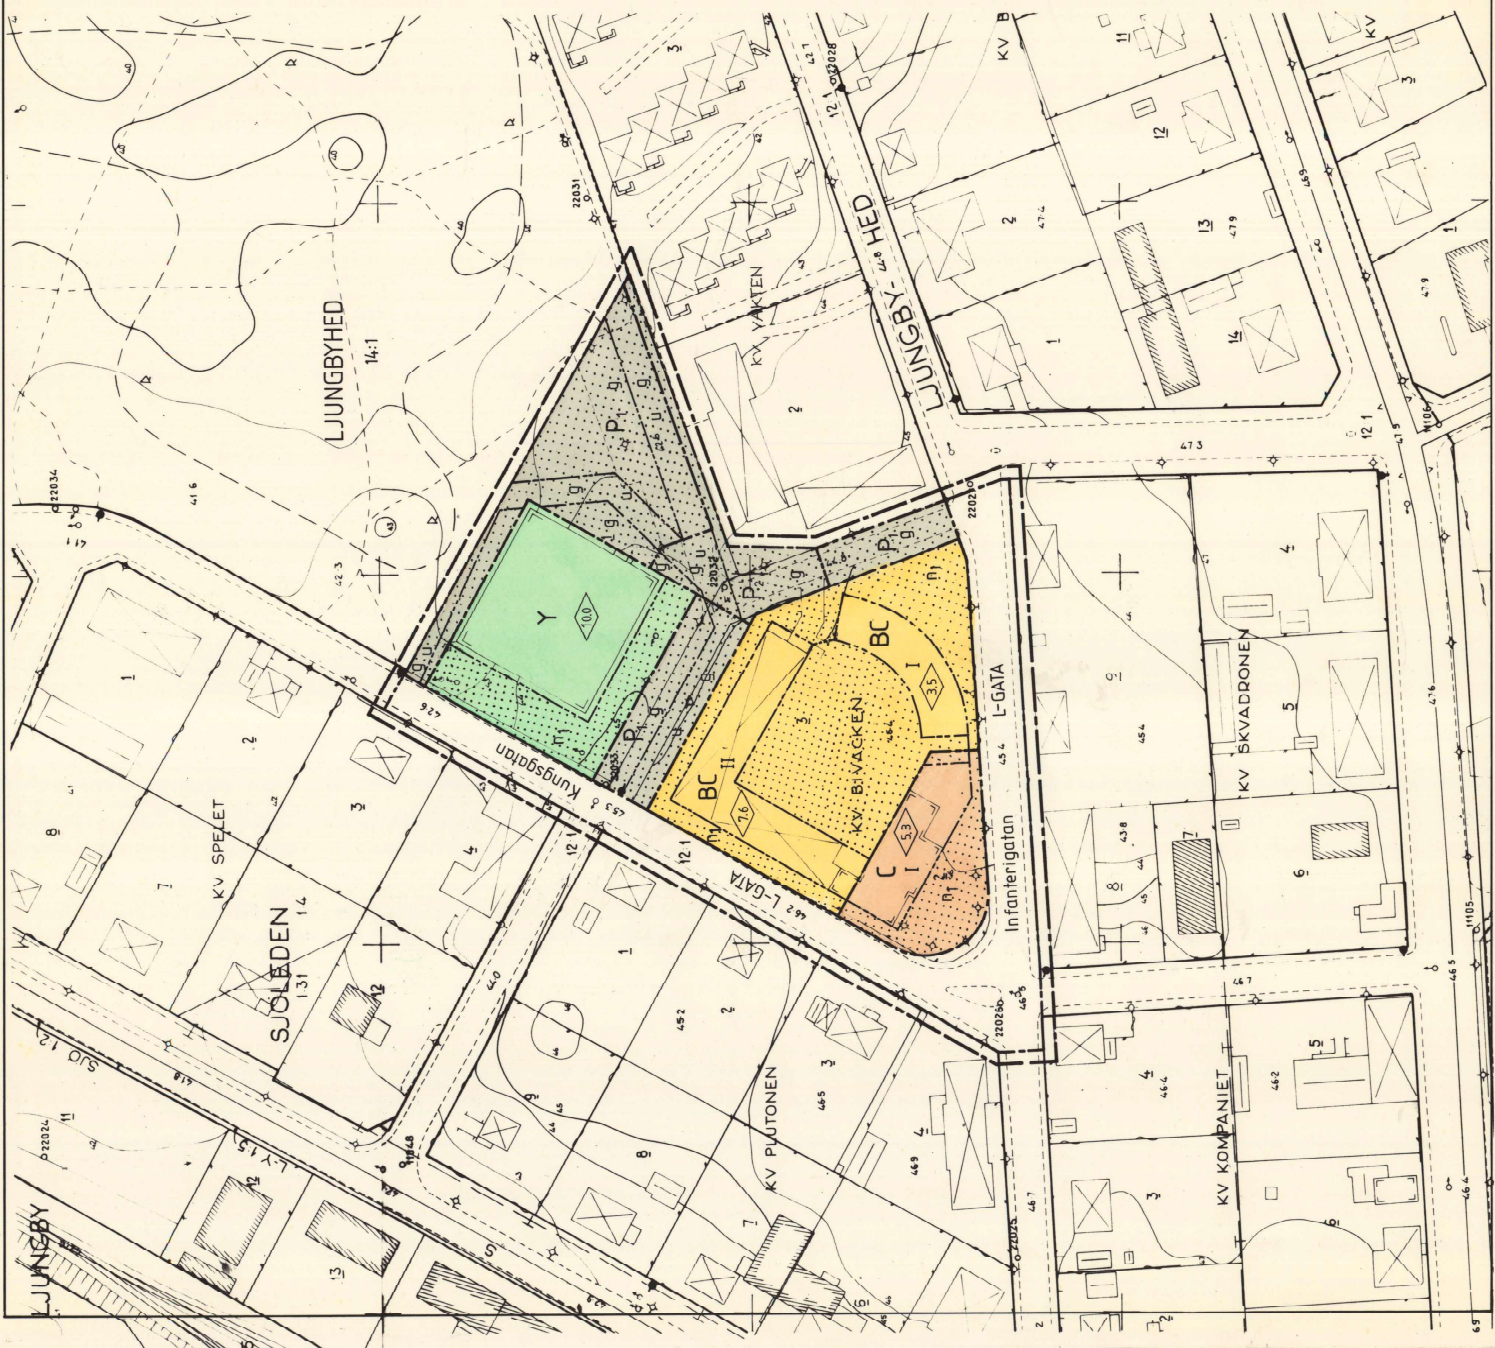

SKALA 1:1000