

# FÖRSLAG TILL ÄNDRING AV BYGGNADSPLANEN FÖR DEL AV SÖRBYOMRÅDET I KALLINGE KOMMUN

KARLSKRONA DEN 15 APRIL 1964

## KOMMUNERNAS KONSULTBYRÅ — LBF

TORSTEN MARCKO  
TORSTEN MARCKO  
ARKITEKT SAR

### BETECKNINGAR:

- Linje belägen fem meter utanför det område, som förslaget avser.
- Gällande områdes- och bestämmelsegräns
- avsedd att utgå

- Väg- byggnadsmarks- och annan områdesgräns
- Bestämmelsegräns
- Utfartsförbud
- Illustrationslinjer ej avsedda att fastställas

- Allmän plats; väg eller park
- Område för bostadsändamål, fristående hus
- " " järnvägsändamål
- Mark som icke får bebyggas
- Väghöjd +00,0 Väghöjd avseende parallellväg
- II Antal våningar
- Z Mark tillgänglig för allmän gatutrafik

- Stadsgräns
- Fastighetsgräns
- Huvudbyggnad resp. uthus
- Väg
- Nivåkurvor
- Fastighetsregisterbeteckning
- Staket
- Stenmur
- Häck


SKALA 1:2000

10 5 0 10 20 30 40 50 60 70 80 90 100 150 200 300 M

Detta planförslag har den 28 juli 1965 fastställts av länsstyrelsen i Blekinge län. Karlskrona i landskansliet som ovan.  
På tjänstens vägnar:  
TOR WIDFELDT

BESLUTET HAR VUNNIT LAGA KRAFT, DOCK HAR KUNGL. MAJT. GENOM BESLUT AV DEN 14 APRIL 1967 UNDANTAGIT 9 § BYGGNADSPLANEBESTÄMMELSERNA FRÅN FASTSTÄLLELSE. (Förbud mot utfart till riksväg)  
BETYGAR KARLSKRONA I LANDSKANSLIET DEN 14 JUNI 1967  
PÅ TJÄNSTENS VÄGNAR  
K. THORELL

Antaget av kommunalfullmäktige vid sammanträde den 4 februari 1965 § 8 betygar i tjänsten:  
Hans Gustafsson  
Hans Gustafsson  
kommunalfullmäktiges sekreterare

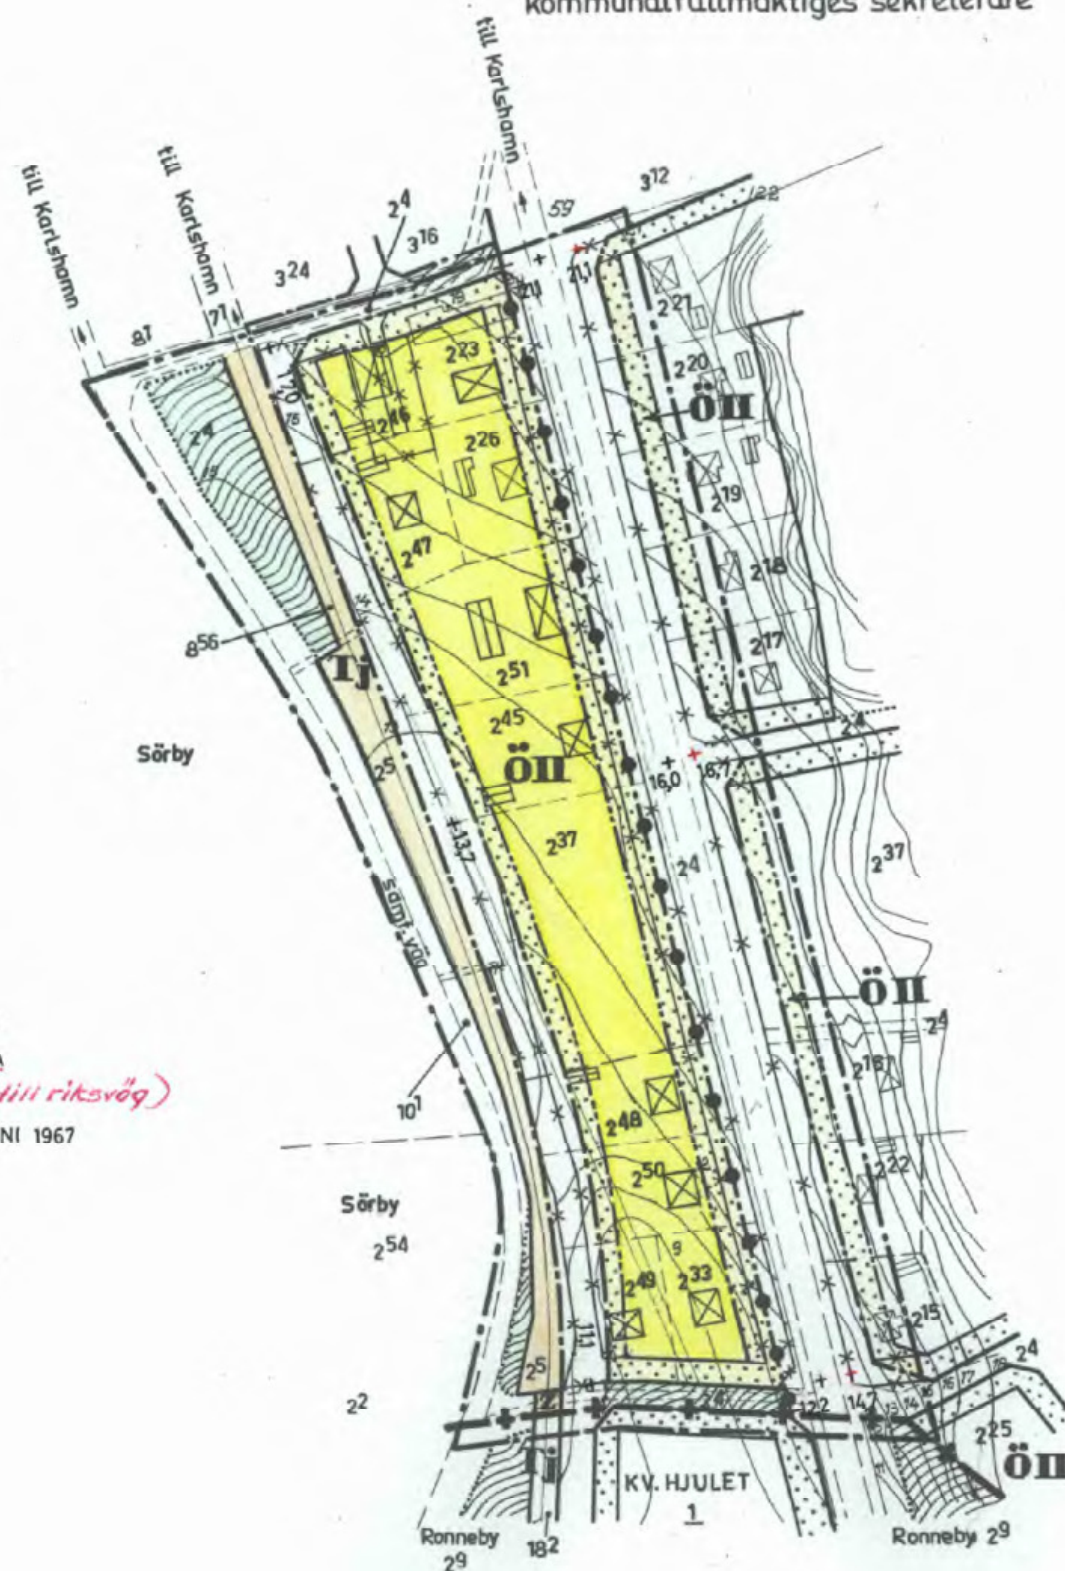

Kopiens likhet med originalet betygas.  
Karlskrona den 10.8.1967.

*Anders Gustafsson*

*Ove Landström*

10-ROJ-2584