


X = 37 100

X = 37 000

X = 36 900

X = 36 800

X = 36 700

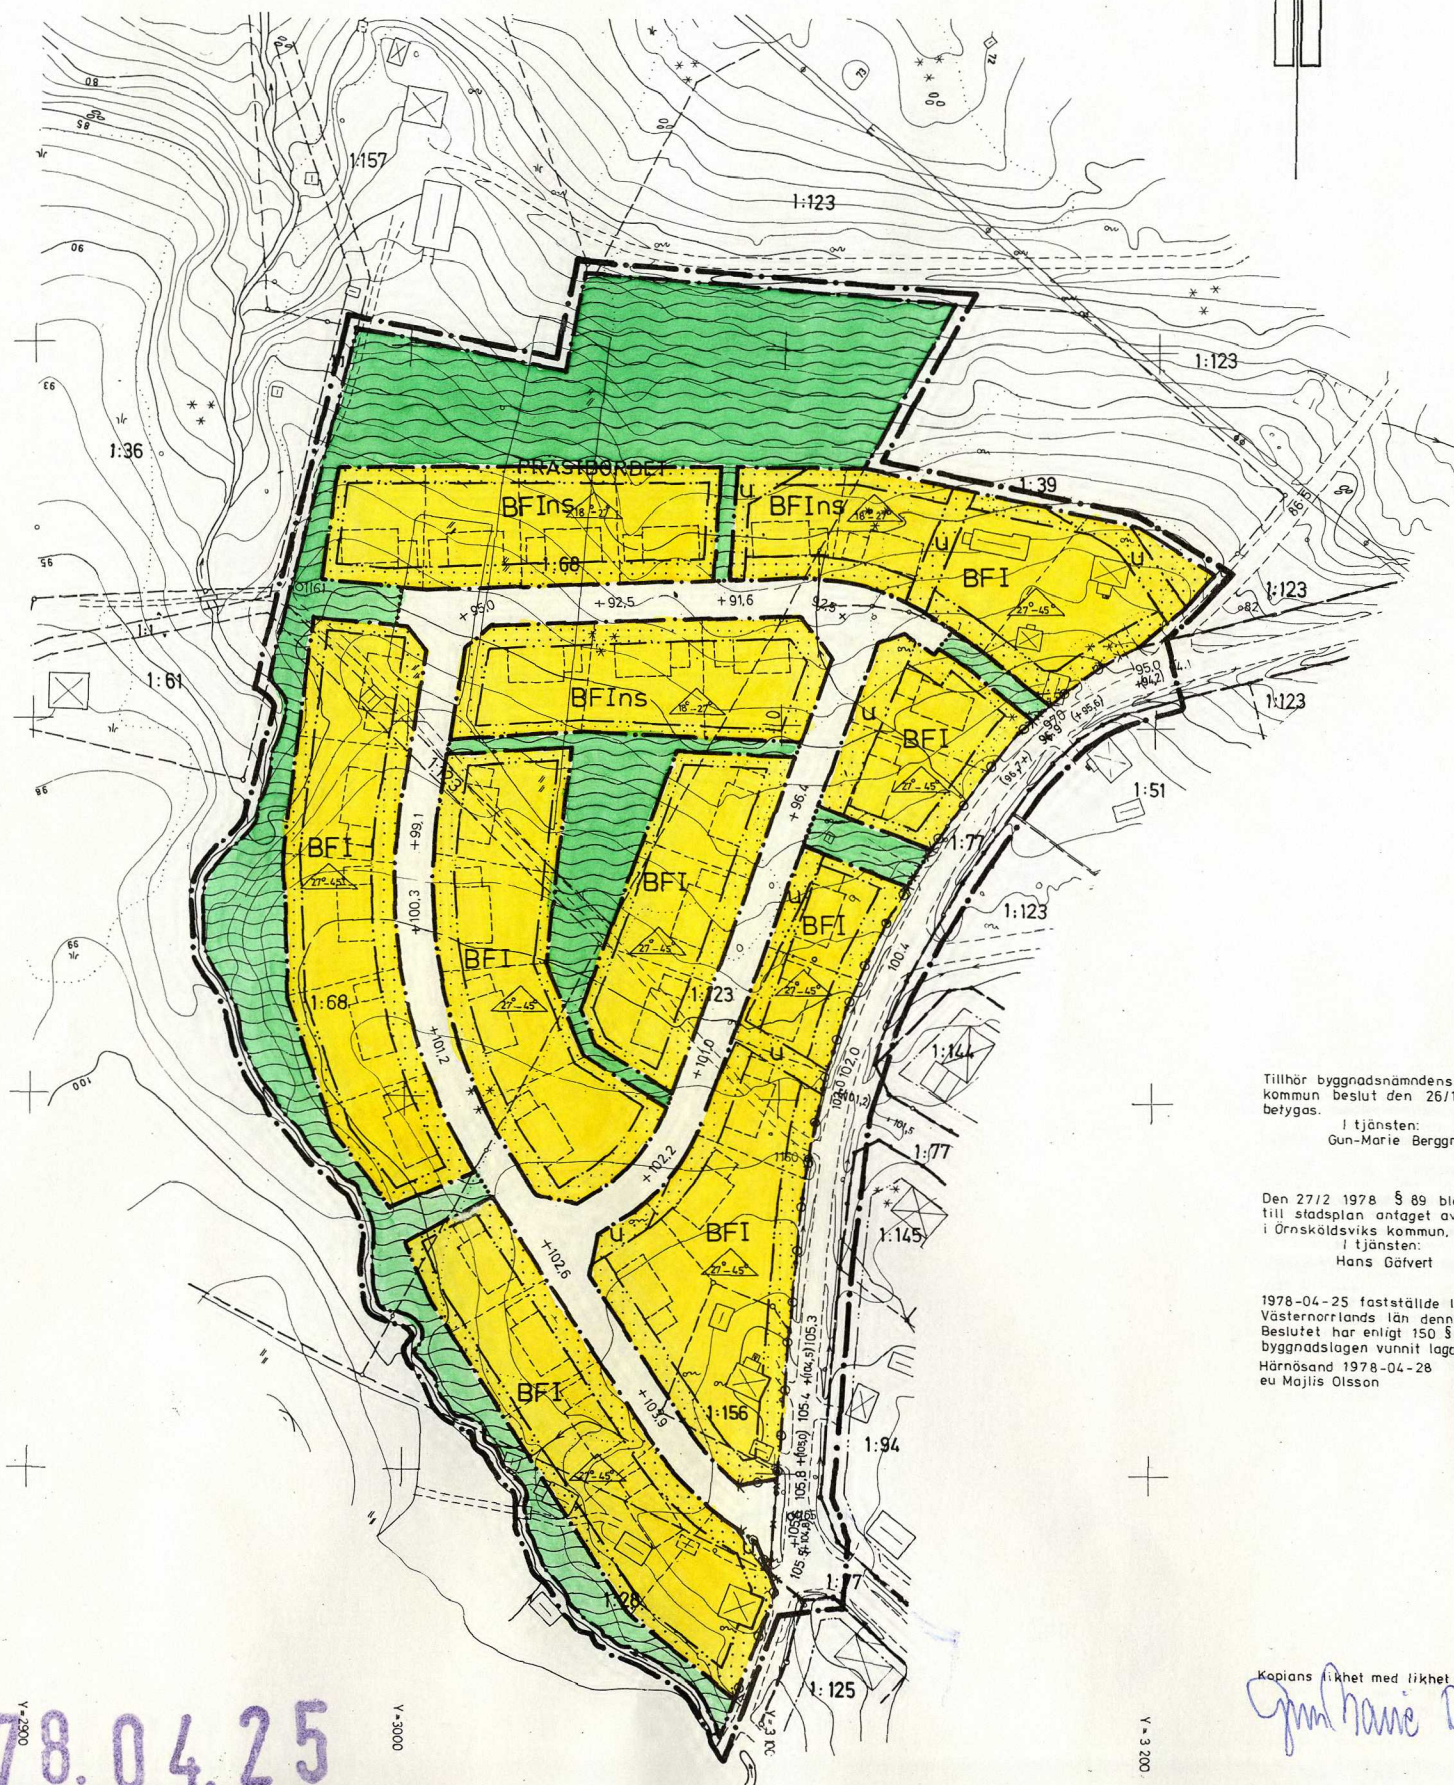

Tillhör byggnadsnämndens i Örnsköldsviks kommun beslut den 26/1 1978 § 8 betygas.
I tjänsten:
Gun-Marie Berggren

Den 27/2 1978 § 89 blev detta förslag till stadsplan antaget av kommunfullmäktige i Örnsköldsviks kommun, betygas.
I tjänsten:
Hans Gärvert

1978-04-25 fastställde länsstyrelsen i Västernorrlands län denna stadsplan. Beslutet har enligt 150 § tredje stycket byggnadslagen vunnit laga kraft.
Härnäsand 1978-04-28
eu Majlis Olsson

Kopians likhet med likhet med originalet bestyrkes:

Gun-Marie Berggren

BETECKNINGAR

GRUNDKARTA

- FASTIGHETSGRÄNS
- GÄLLANDE KVARTERS- ELLER ANNAN OMRÅDESGRÄNS
- GÄLLANDE BESTÄMMELSGRÄNS
- BYGGNAD I ALLMÄNHET
- BYGGNAD KARTERAD EFTER TAKKONTUREN
- STÖRRE ELLEDNING FÖR HÖGSPÄNNING OVAN MARK
- BÄRRSKOG RESP LÖVSKOG
- VÄG
- VATTENDRAG
- BRUNN, KÄLLA
- FASTSTÄLLD HÖJD PÅ GATA ELLER VÄG
- AVVÄGD HÖJD
- HÖJDKURVOR
- POLYGONPUNKT
- RUTNÄTSPUNKT
- TRAKTNAMN
- 1:51
- REGISTERNUMMER FÖR FASTIGHET

STADSPLANEKARTA

A. GRÄNSBETECKNINGAR

- STADSPLANEGRÄNS BELÄGEN 3 METER UTANFÖR FASTSTÄLLE SEOMRÅDET
- GÄLLANDE OMRÅDESGRÄNS AVSEDD ATT UTGÅ
- OMRÅDESGRÄNS
- OMRÅDESGRÄNS FRÅN VILKEN MINDRE AVVIKELSER I VISSA FALL FÅR GÖRAS
- BESTÄMMELSGRÄNS

B. OMRÅDESBETECKNINGAR

ALLMÄN PLATS

- GATA
- PARK

BYGGNADSKVARTER

- B BOSTÄDER

C. ÖVRIGA BETECKNINGAR AVSEDDA ATT FASTSTÄLLAS

- MARK SOM INTE FÅR BEBYGGAS
- LEDNINGSOMRÅDE
- GÄLLANDE GATUHÖJD AVSEDD ATT UTGÅ
- GATUHÖJD
- FRISTÅENDE HUS
- ANTAL VÅNINGAR
- TAKLUTNING, ALTERNATIVA VINKLAR
- FÖRBUD MOT VINDSINREDNING
- SLUTTNINGSVÅNING FÅR ANORDNAS
- UTFARTSFÖRBUD, TVÄRSTRECK MED PIL MARKERAR
- FÖRBUDETS SLUT

GRUNDKARTA UPPRÄTTAD I AUGUSTI 1976 AV STADSINGENJÖR TAGE JONES OCH MÄTNINGSINGENJÖR ARNE SANDGREN

FÖRSLAG TILL STADSPLAN SKOLBACKEN VÄSTRA

ANUNDSJÖ SOCKEN, ÖRNSKÖLDSVIKS KOMMUN

UPPRÄTTAT 1977-10-06 REV 1978-01-26
STADSARKITEKTKONTORET, ÖRNSKÖLDSVIK

LEIF JOHANNESSON
STADSARKITEKT

NILS JOHANSSON
STADSPLANEINGENJÖR

SKALA 1:3000

10 5 0 10 20 30 40 50 100M

ÖRNSKÖLDSVIK 78.04.25